


VZOROVÝ PŘÍČNÝ ŘEZ

M 1:50

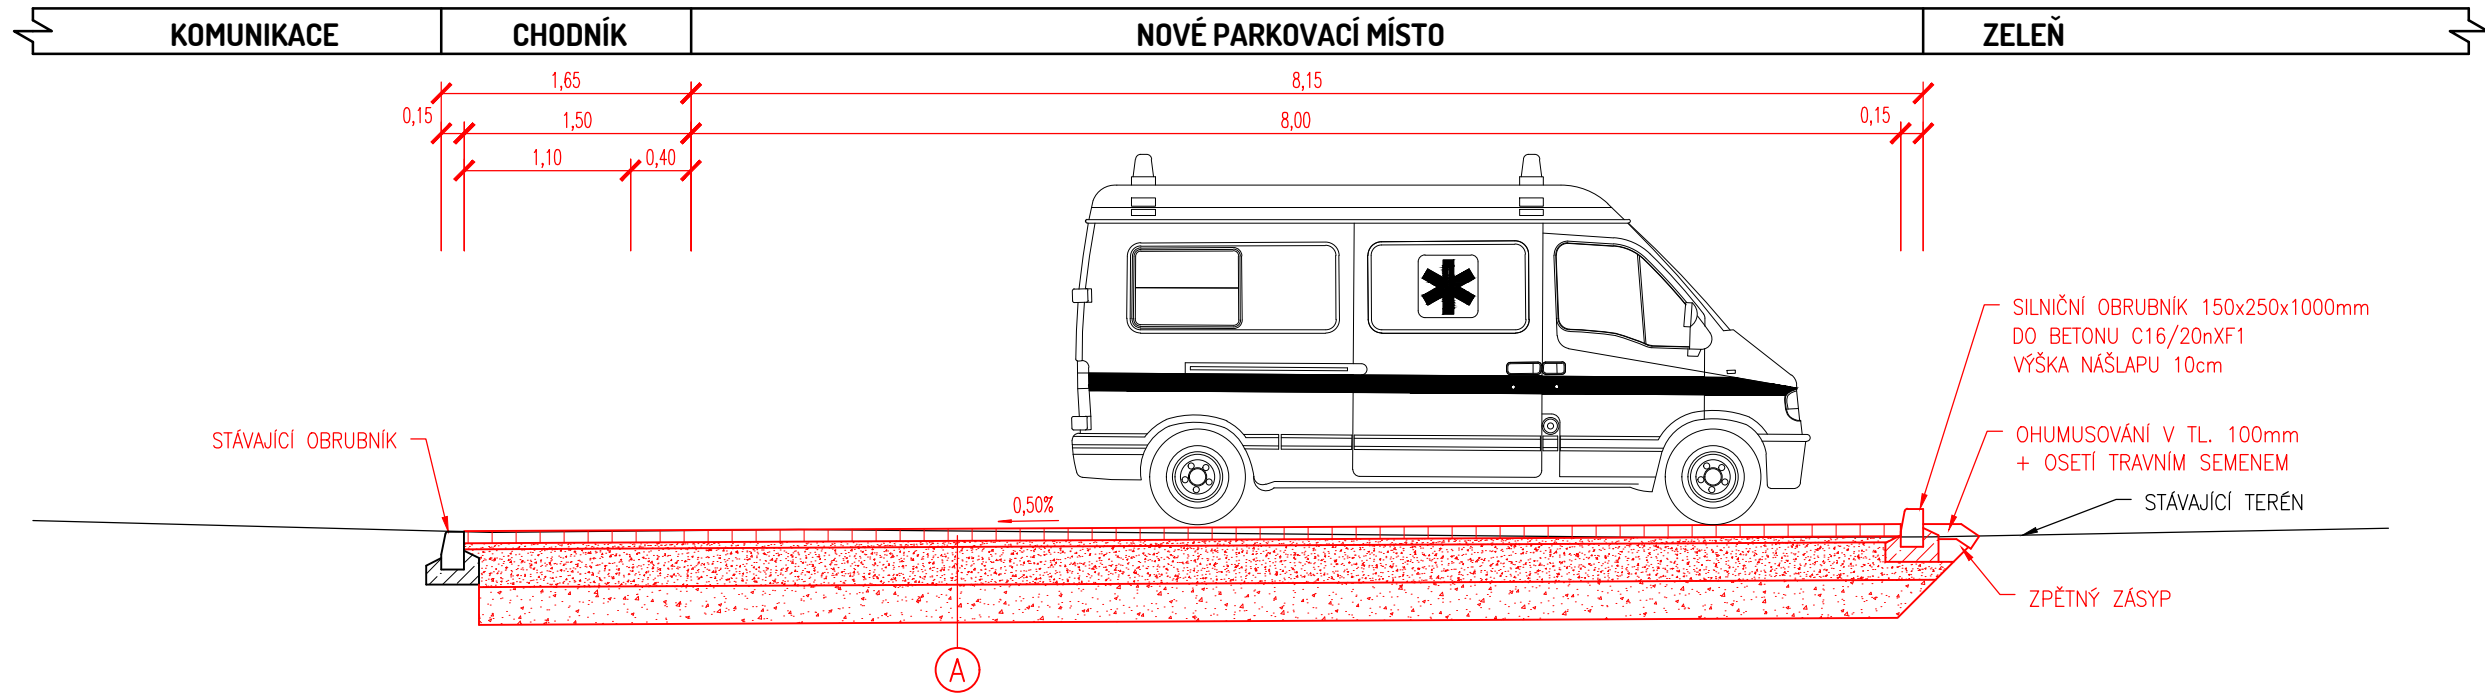

SROVNÁVACÍ ROVINA

A PARKOVACÍ MÍSTO

SKLADBA DLE TP 170, D2-D-1, TDZ VI, PODLOŽÍ PIII

- BETONOVÁ DLAŽBA VSAKOVACÍ 200x200x80mm, ČERVENÁ
- LOŽE Z HRUBÉHO DRCENÉHO KAMENIVA FRAKCE 4-8mm
- ŠTĚRKODRŤ 0/32
- ŠTĚRKODRŤ 0/63
- SEPARAČNÍ NETKANÁ GEOTEXTILIE 200g/m²

DL	80mm	ČSN 73 6131-1
L	40mm	ČSN 73 6126-1 90MPa
ŠD _A	250mm	ČSN 73 6126-1 60MPa
ŠD _B	250mm	ČSN 73 6126-1 45MPa

KONSTRUKCE PARKOVACÍHO ZÁLIVU CELKEM: 620mm

POZNÁMKY: MINIMÁLNÍ MODUL PŘETVÁRNOSTI PODKLADNÍCH VRSTEV PARKOVACÍHO MÍSTA 45MPa (POMĚR $E_{def,2} / E_{def,1} < 2,2$)
MÍRA ZHUTNĚNÍ V AKTIVNÍ ZÓNĚ, NÁSYPU A V PODLOŽÍ DLE ČSN 72 1006.

PROJEKTANT		KONTROLA	ZODP. PROJEKTANT	Ing. Petr Guňka Zátor 139 739 16 Zátor IČO: 05251371	
Ing. Michal Harašta		Ing. Petr Guňka	Ing. Petr Guňka		
INVESTOR: Sdružené zdravotnické zařízení Krnov, příspěvková organizace, I.P.Pavlova 552/9, Krnov 794 01					
KRAJ: Moravskoslezský		KATASTR. ÚZEMÍ: Krnov - Horní Předměstí		FORMÁT	A3
STAVBA: Krnovská nemocnice - Parkoviště pro sanity před budovou A				DATUM	02/2024
				ZAKÁZKA ČÍSLO	MH 02/24
				STUPEŇ	PDPS
OBSAH: VZOROVÝ PŘÍČNÝ ŘEZ				MĚŘÍTKO 1:50	ČÍSLO VÝKRESU 4