



S1 - 1 ks

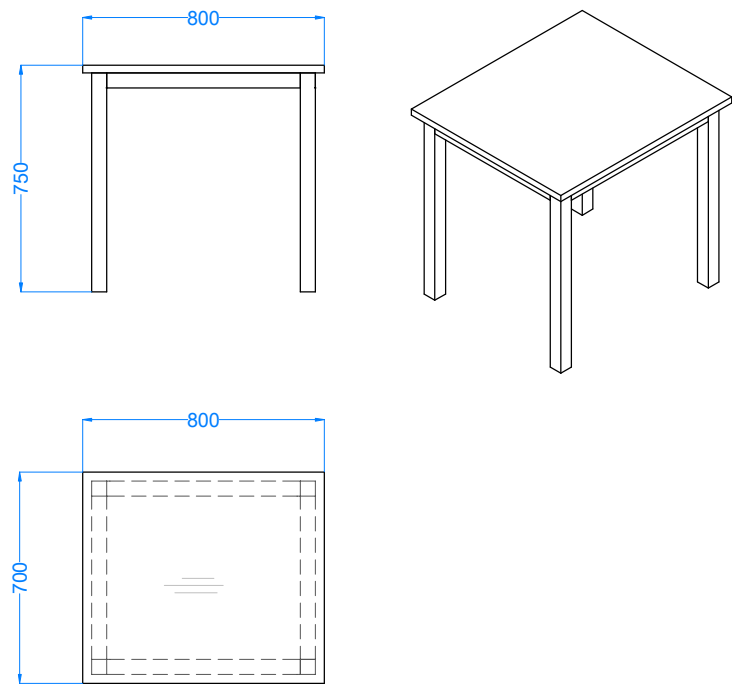

A21 - 1 ks

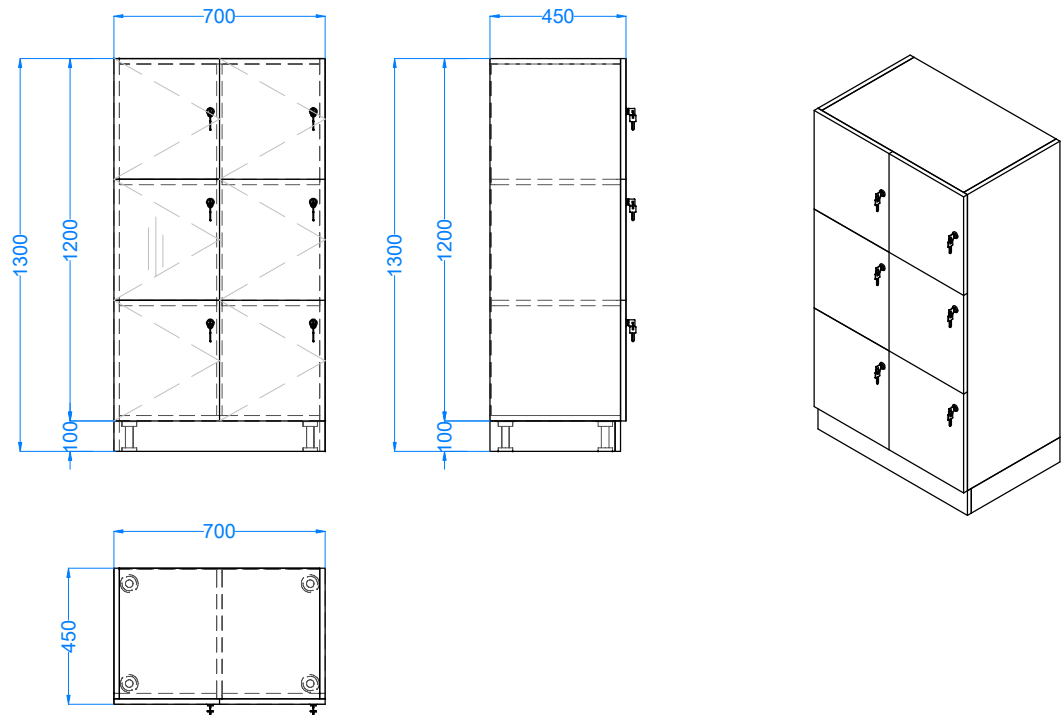

Výkres neslouží jako výrobní dokumentace.
Před výrobou nutno všechny míry ověřit.
Kusovník nutno koordinovat společně s výkresy a technickou zprávou.

<div><div><div>Hilbert</div><div>projekty</div></div><div><div>Hilbert projekty s.r.o.</div><div>Dětmarovice 1262, 735 71 Dětmarovice</div><div>IČ: 09435981</div><div>DIČ: CZ09435981</div></div></div>		
NÁZEV AKCE: REKONSTRUKCE JIP NEOPERAČNÍCH OBORŮ		
INVESTOR: NEMOCNICE VE FRÝDKU - MÍSTKU, p.o.		
MÍSTO: FRÝDEK - MÍSTEK		
VYPRACOVAL:	ČÁST: INTERIÉR	MĚŘÍTKO: 1:25
KONTROLOVAL:	DATUM: 03/2024	FORMÁT: A3
MÍSTNOST: m.č. 275		
OBSAH VÝKRESU: Nábytek		ČÍSLO 16a