


Vzorový řez
km 0,023 00

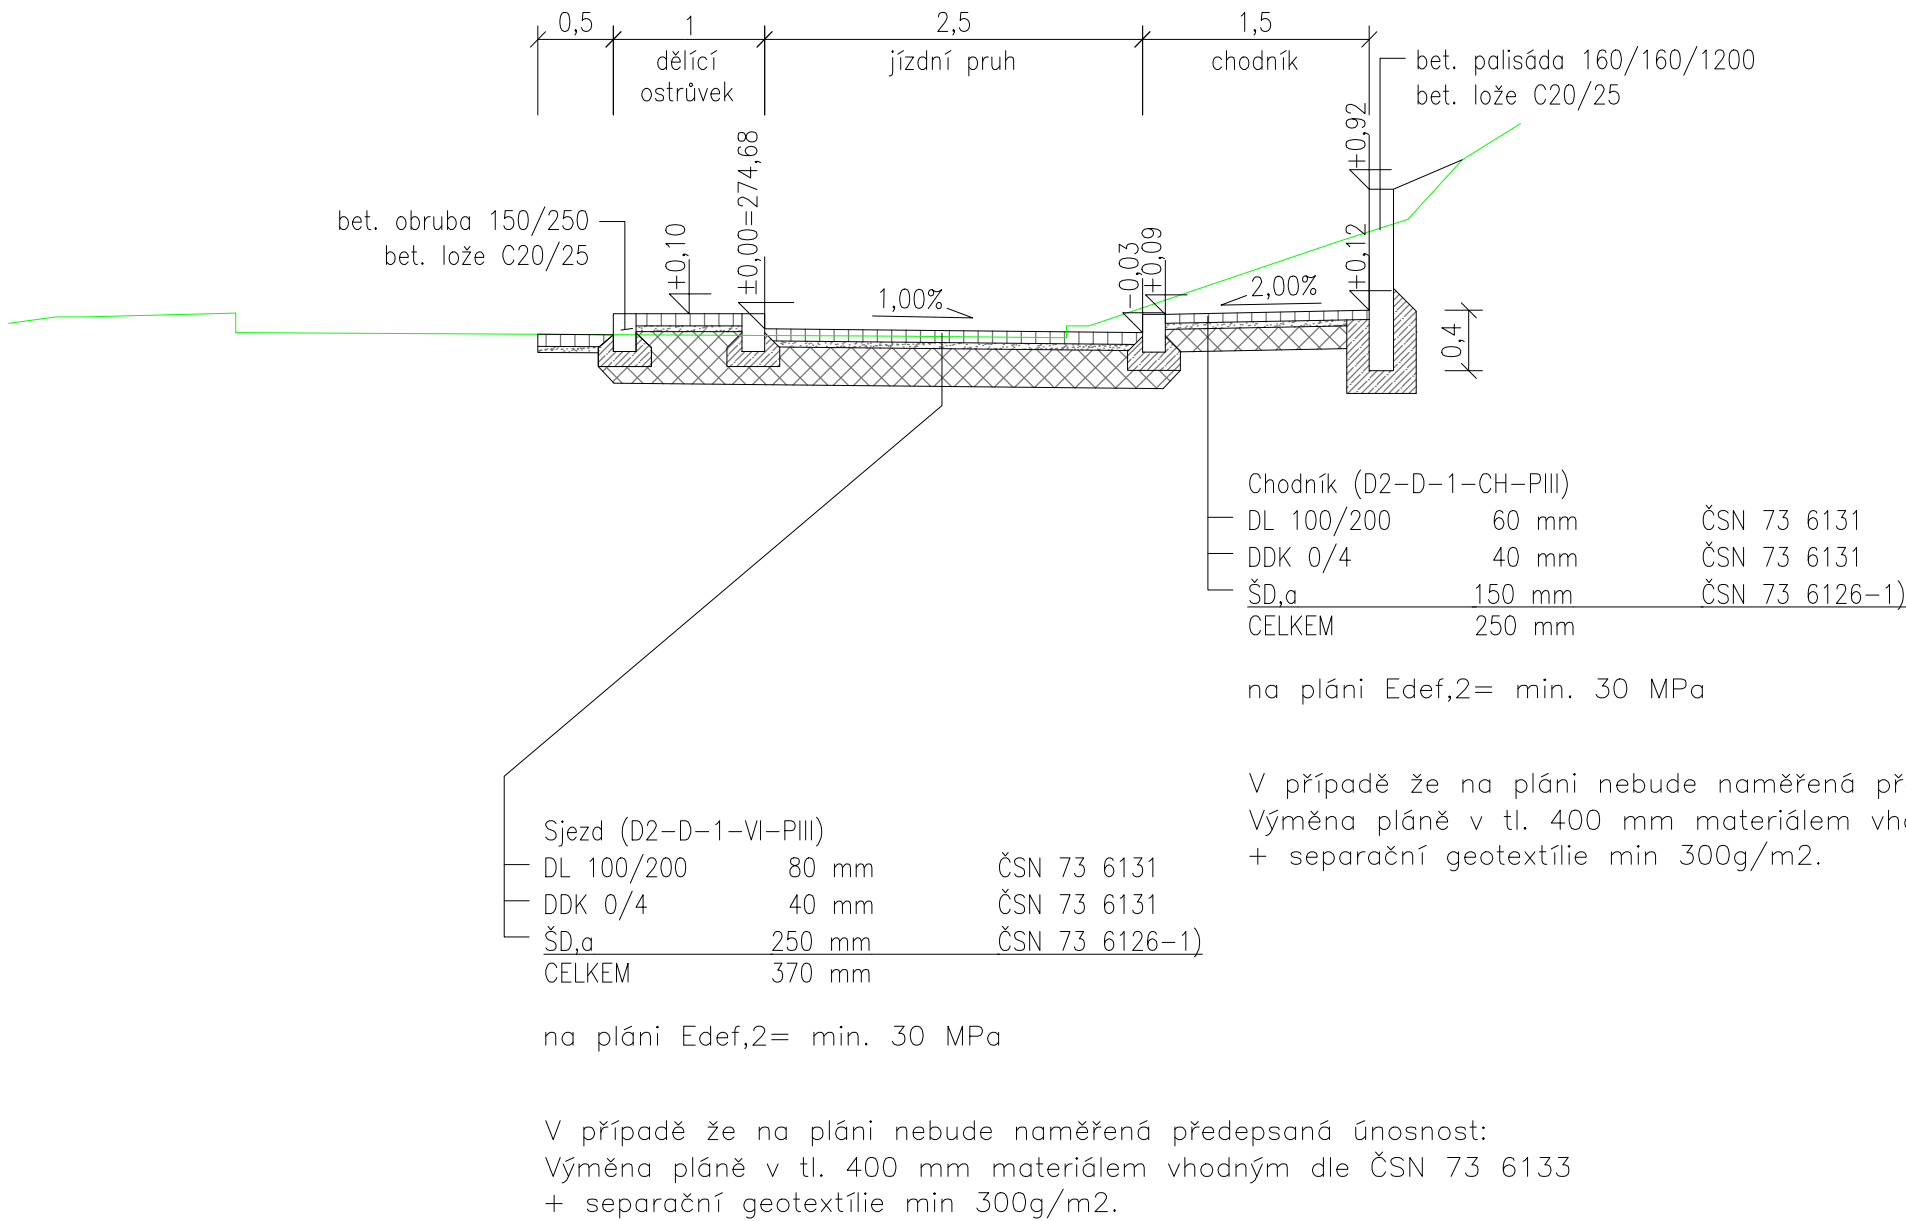

Projektant	Kontroloval	Zodp. projektant	Amun Pro s.r.o. 739 53 Třanovice 1 michal@amunpro.cz, mob.: +420 728 463 908	
Ing.Lukáš Horák	Ing. Michal Klimša	Ing. Miroslav Knápek		
Investor				
Místo stavby	k.ú. Havířov-město, okres Karviná		Formát	420 x 297 mm
Akce	Bezbariérový přístup na parkoviště		Datum	08/2023
			Účel	DÚR+DSP
			Č. zakázky	-
Část	D.Dokumentace objektů		Měřítko	1:50
Obsah výkresu	Vzorový řez		Číslo paré	Č. výkresu
				D.3.