



Váš dopis zn.: elektronické podání
Ze dne: 09.01.2024
Naše zna ka: RSMSV/20240109-008/SUS
Jedn. ís. p edchozího vyjád ení: RSMSV/20231127-014/ES
Vy izuje: Ing. Pavel Helešic
Telefon: +420724616070
E-mail: pavel.helesic@veolia.com
Datum: 10.01.2024

Amun Pro s.r.o.

1 . ev.
73953 T anovice

Stanovisko
provozovaných společností
Veolia Energie R, a.s.
pro účely společného územního a stavebního řízení

Název akce:	Bezbariérový přístup na parkovišt	
Stručný popis akce:	zřízení sjezdu na parkovišt	
Lokalizační údaje:	Okres:	Karviná
	Obec:	Havířov
	Název k.ú.:	Havířov-město
Kontaktní osoba:	Lukáš Horák	
Kontaktní údaje: tel., e-mail	724786731, horak@amunpro.cz	
Platnost vyjádření:	1 rok ode dne vyhotovení 10.01.2024	


Ve Vámi vyznačeném zájmovém území

nedojde k dotčení

zařízení ve správě Veolia Energie R, a.s. Region Morava-sektor Východ, ÚDS

Souhlasíme s realizací stavby dle předložené dokumentace.

Ing. Rudolf Šulava
Vedoucí sektoru Karviná
Tel.: + 420 596 309 055
E-mail: rudolf.sulava@veolia.com

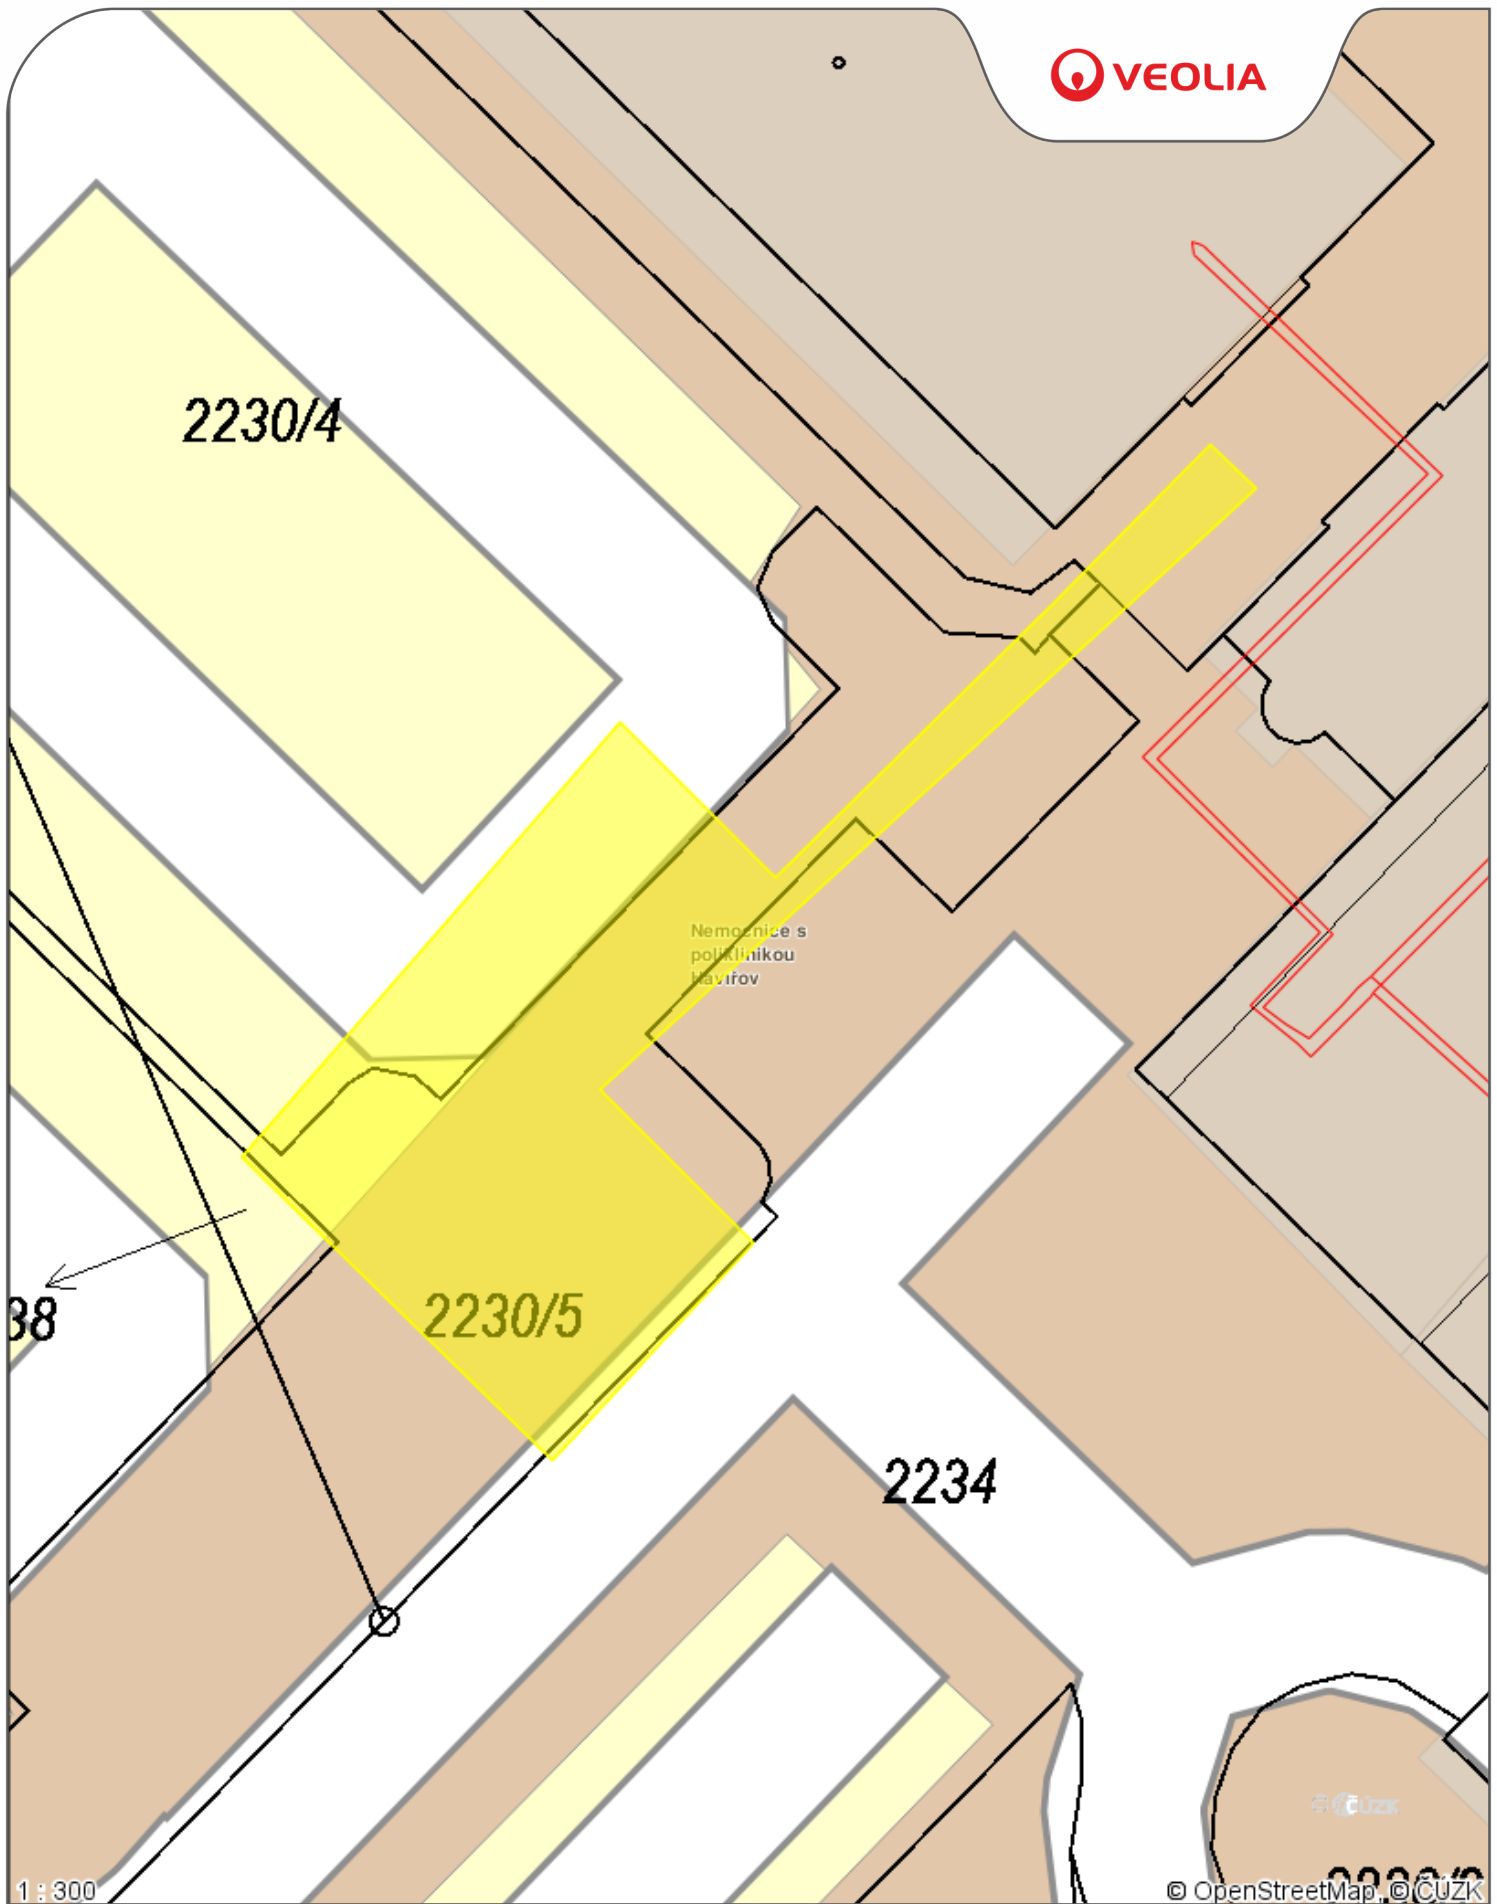






Příloha .1

Datum: **10.01.2024**

Vyřizuje: **Ing. Pavel Helešic**

Legenda:

-  Tepelné podzemní rozvody
-  Tepelné nadzemní rozvody
-  Ostatní podzemní rozvody
-  Ostatní nadzemní rozvody
-  Stavební objekty