


PŘEHLEDOVÉ SCHÉMA SK

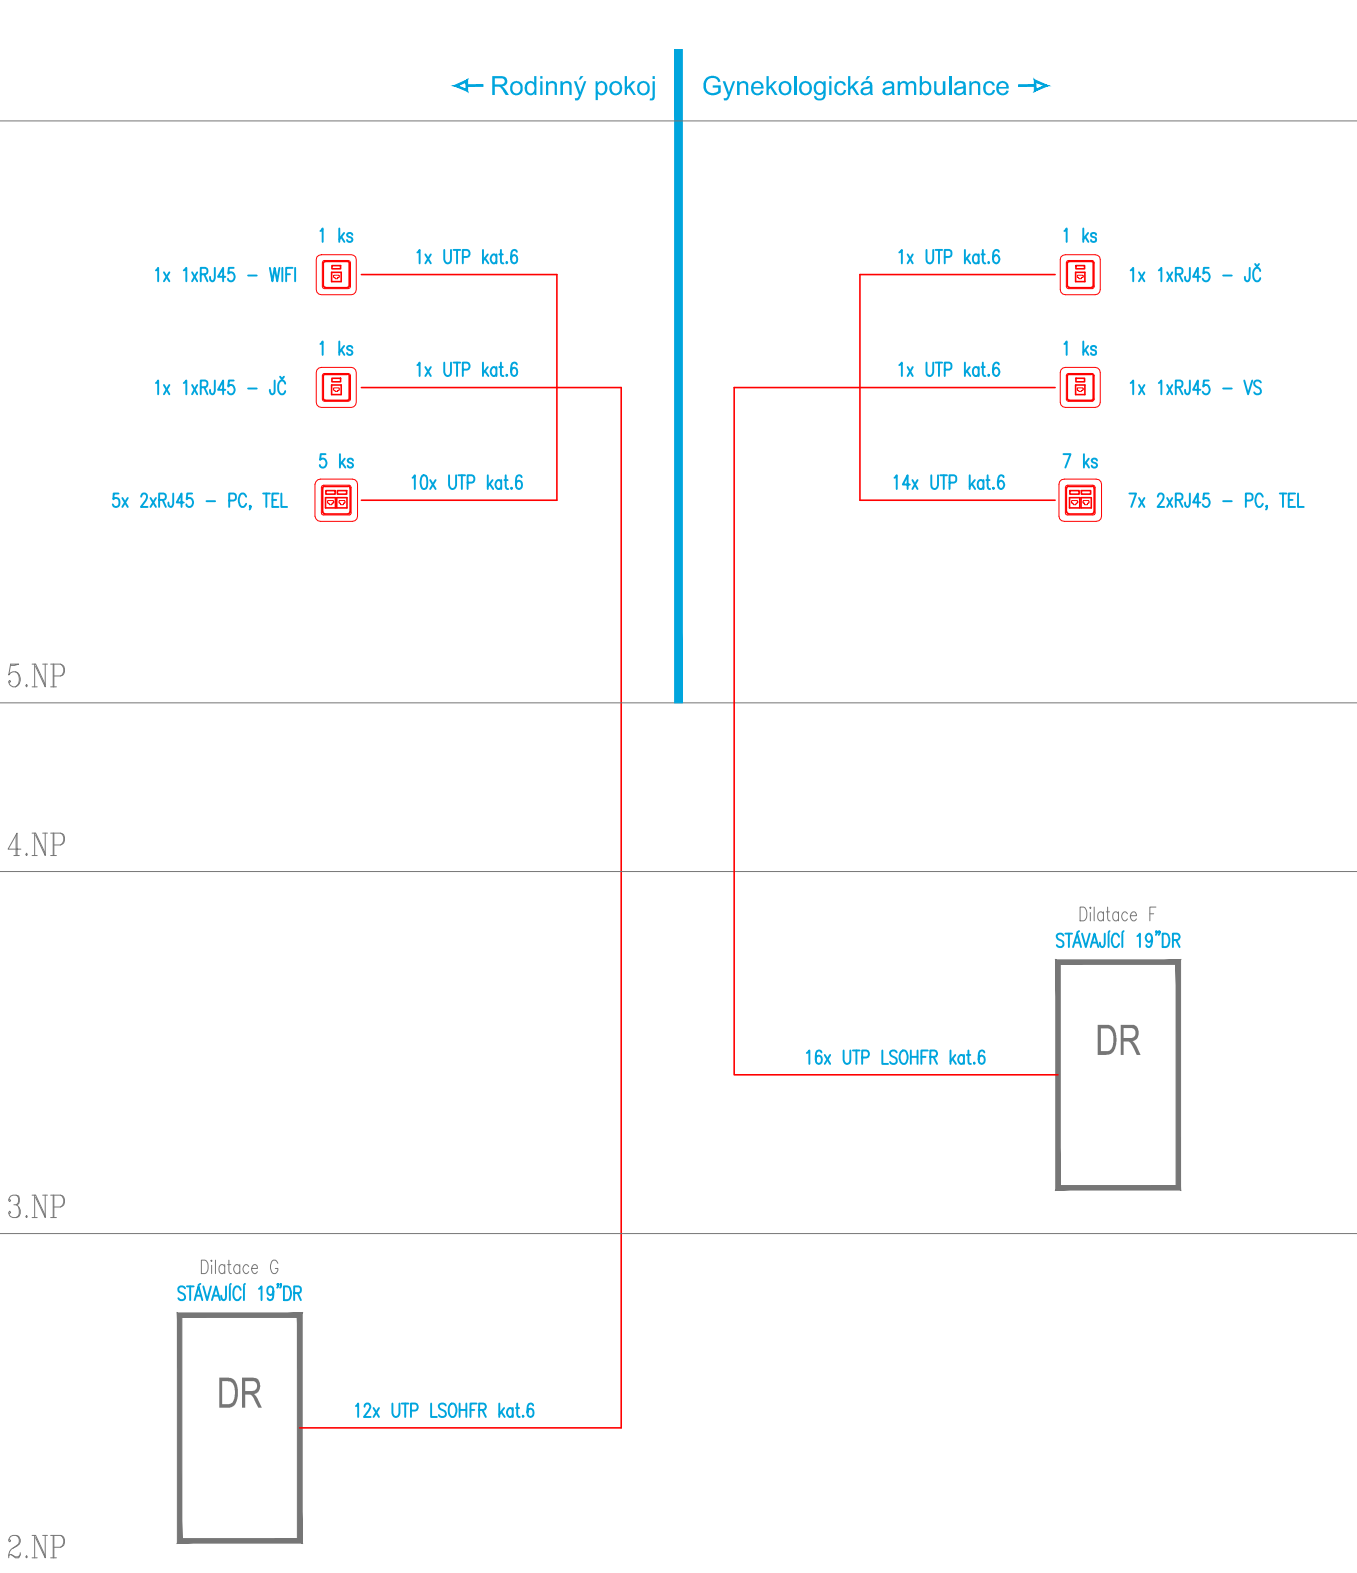

LEGENDA SK:

- DR DATOVÝ ROZVÁDĚČ – STÁVAJÍCÍ
- 2x RJ-45 ZÁSUVKA SK 2x RJ-45
- 1x RJ-45 ZÁSUVKA SK 1xRJ-45
- KABEL UTP kat.6
- KABEL CYKY-J 3x2,5

OBJEDNATEL :			<div> NEMOCNICE TŘINEC</div>		
<div>Nemocnice Třinec, p.o. Kaštanová 268, Dolní Lištná Třinec 739 61</div>					
VEDOUcí PROJEKTANT		ING. VERONIKA PALÍŠKOVÁ			
ZODP. PROJEKTANT		ING. ONDŘEJ FABIÁN			
VYPRACOVAL		JAN KUPEC			
KONTROLOVAL		ING. VERONIKA PALÍŠKOVÁ			
KRAJ : MORAVSKOSLEZSKÝ			STAV. ÚŘAD : TŘINEC		
NÁZEV AKCE :				STUPEŇ	
<div>REKONSTRUKCE GYNEKOLOGICKÉ AMBULANCE A RODINNÉHO POKOJE</div>				DPS	
				DATUM	
				05/2022	
				FORMÁT/POČET STR.	
				594x420	
				MĚŘÍTKO	
				-	
NÁZEV OBJEKTU :		ČÁST :		Č. ZAK.	
MONOBLOK - ČÁST A, G, F		D.1.4.5 SLABOPROUDÁ ELEKTROTECHNIKA		22006	
				ČÍSLO	
NÁZEV PŘÍLOHY :				SOUPRAVY	
				SOUBOR	
				DWG	
				Č. PŘÍLOHY :	
				22006-DPS-D.1.4.5-SO 01-06	
PŘEHLEDOVÉ SCHÉMA SK					