


LEGENDA DOTČENÝCH MÍSTNOSTÍ		
Čís.	NÁZEV MÍSTNOSTI	m²
105	STERILIZACE	19,89
106	ORDINACE III	24,05
114	SKLAD	6,61
117	DENNÍ MÍSTNOST	9,39

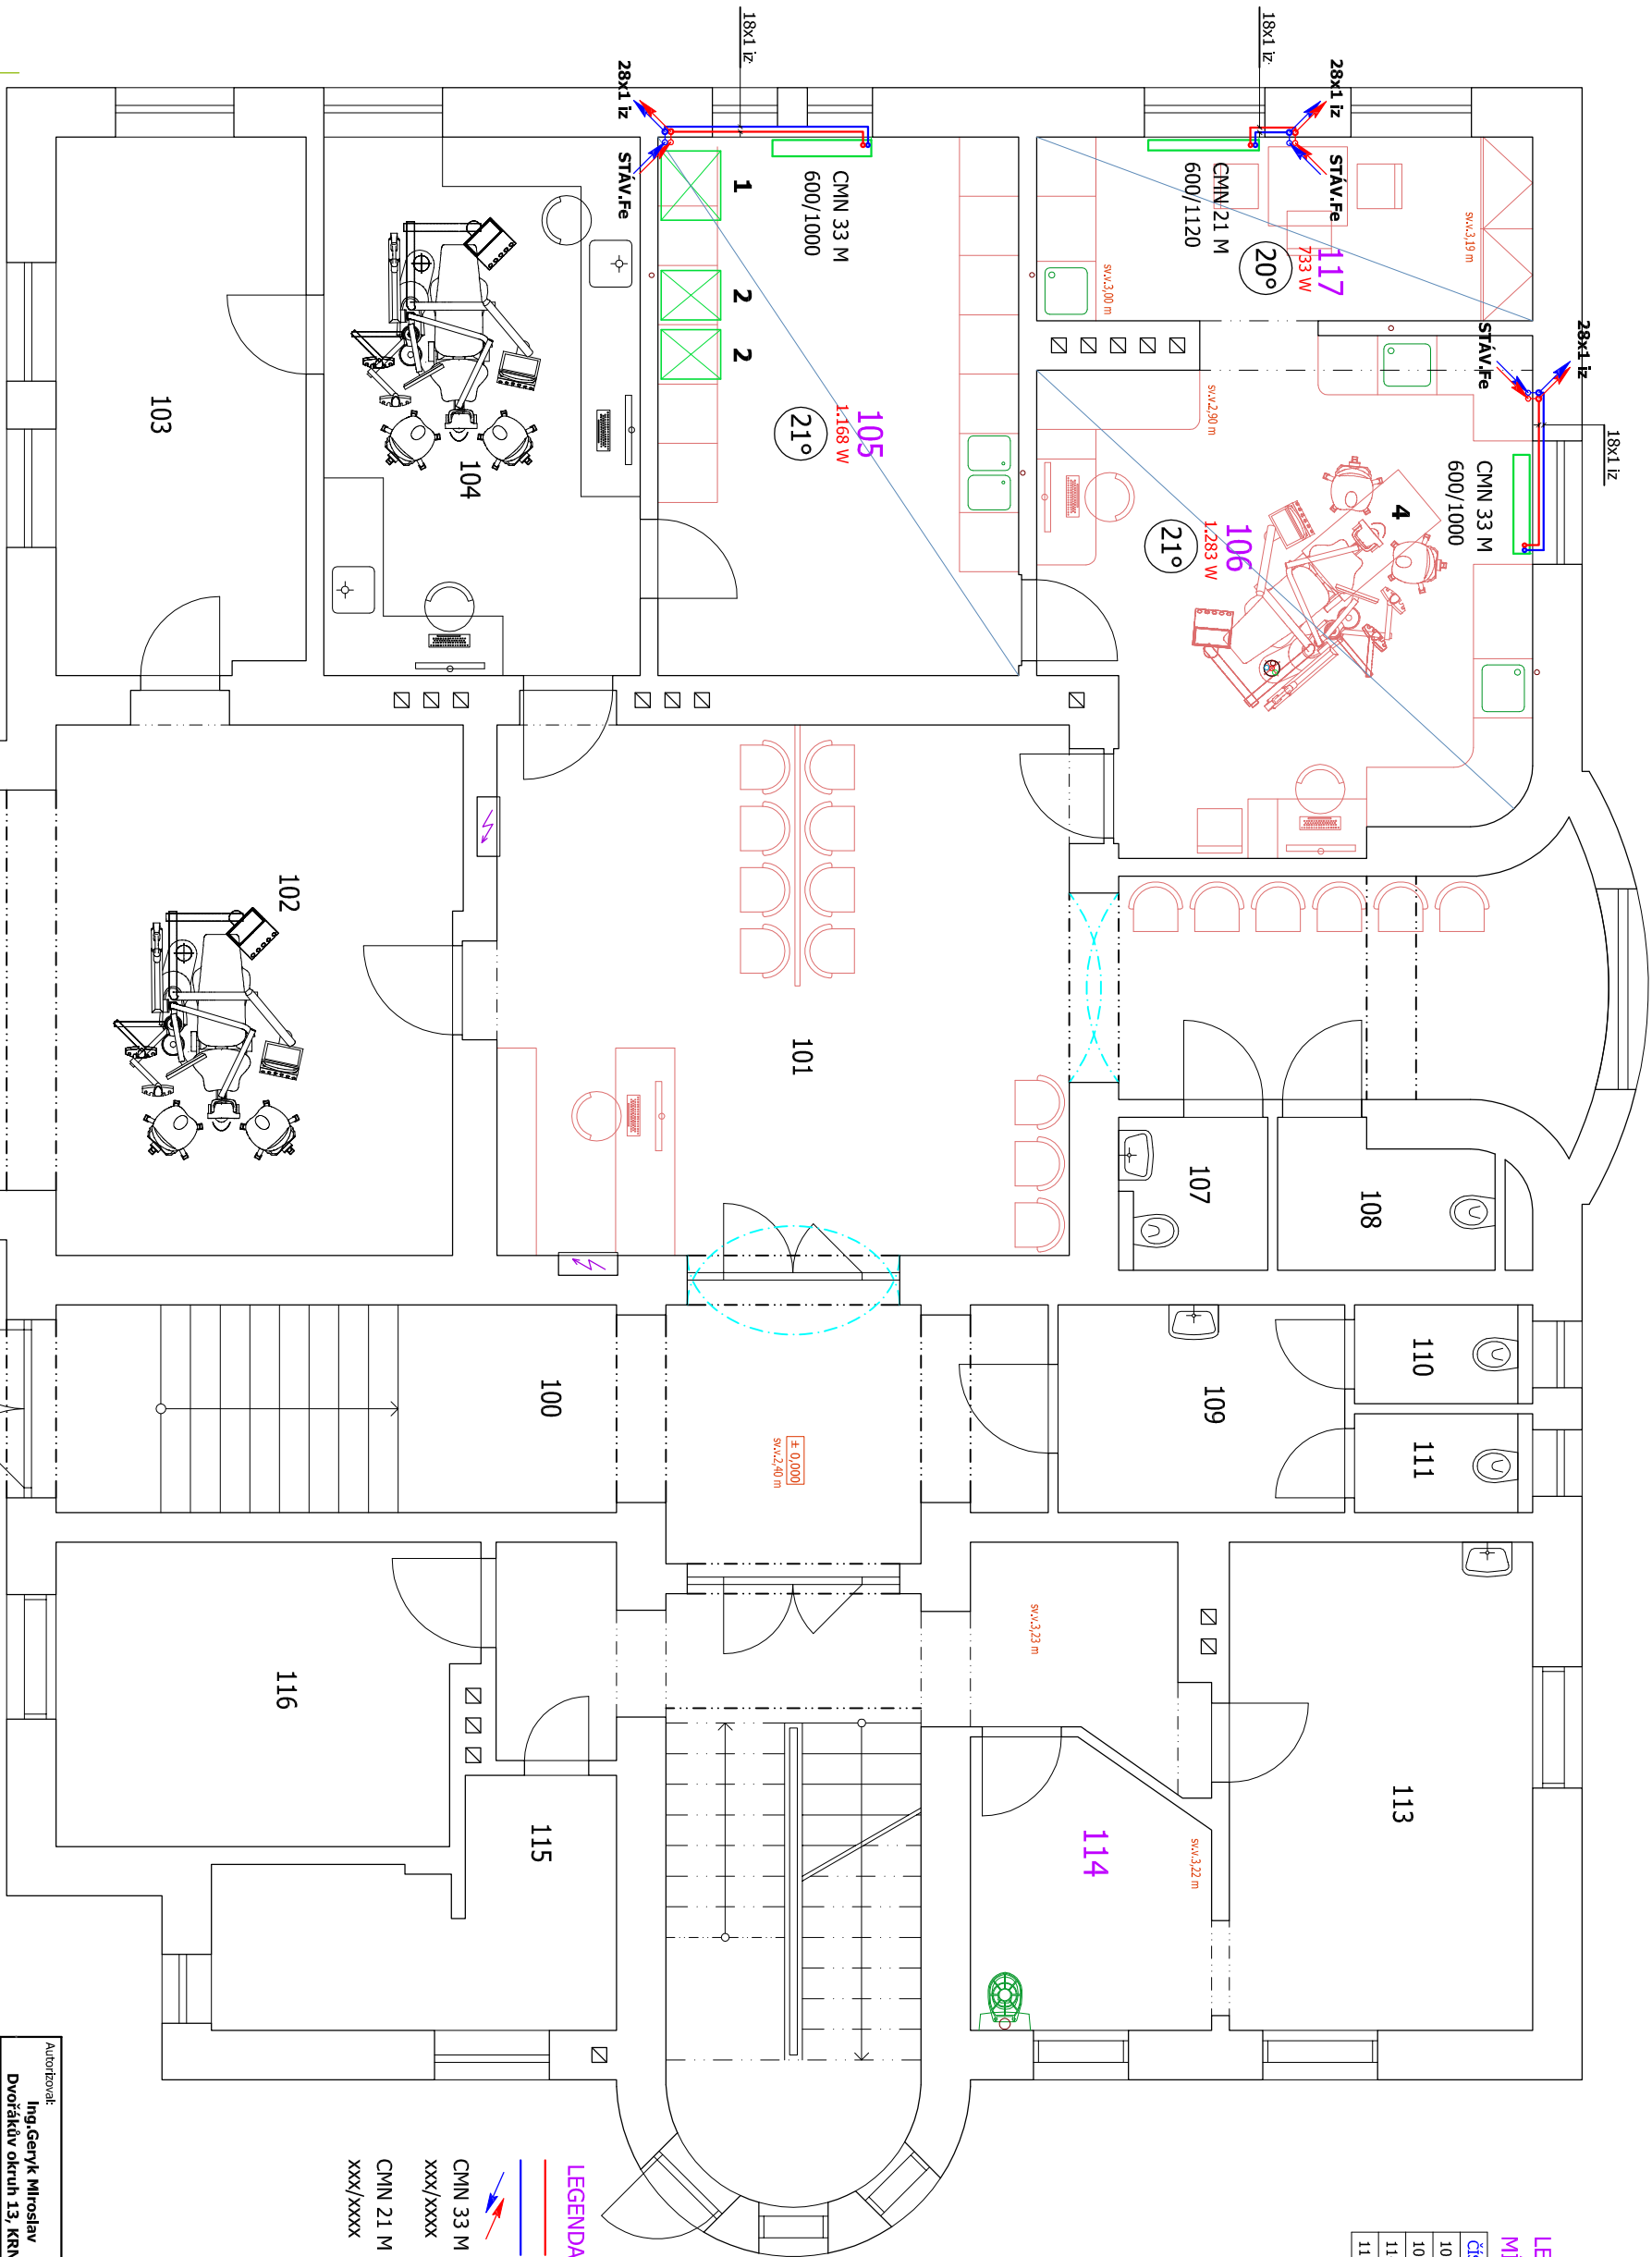

LEGENDA ZAŘÍZENÍ


- 1 STERILIZÁTOR
- 2 AUTOKLÁV
- 3 KOMPRESOR
- 4 ZUBNÍ SOUPRAVA KAVO E 50

Poznámka:

- OTOPNÉ TĚLESO BUDE V m.č.105 a 106 V HYGIENICKÉM PROVEDENÍ
- PŘECHOD OCEL/CU BUDE PROVEDEN ZÁVITOVÝMI TVAROVKAMI

LEGENDA

- POTRUBÍ REGULOVANÉ TOPNÉ VODY
- POTRUBÍ VRATNÉ TOPNÉ VODY
- KOLMÉ POTRUBÍ PROCHÁZEJÍCÍ PŘES VODOR.KONSTRUKCI
- OTOPNÉ DESKOVÉ TĚLESO SE TŘEMI DESKAMI A TŘEMI ŽALUZIEMI, PŘÍPOJ ZE ZDÍVA, INTEGROVANÝ VENTIL. S TERMOSTATICKOU KAPALINOVOU HLAVICÍ, výška/délka CMN 33 M
- OTOPNÉ DESKOVÉ TĚLESO SE DVĚMI DESKAMI A JEDNOU ŽALUZIÍ, PŘÍPOJ ZE ZDÍVA, INTEGROVANÝ VENTIL. S TERMOSTATICKOU KAPALINOVOU HLAVICÍ, výška/délka CMN 21 M
- xxx/xxxx

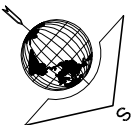

Autořovali: Ing.Geryk Miloslav Dvořákův okruh 13. KRNOV		Zpracovali: Fořt Jaroslav, Hynčiče 123 MĚSTO ALBRECHTICE	
Stavěli: Sdružené zdravotnické zařízení Krnov, příspěvková organizace, I.P.Pavlova 552/9, 794 01 Krnov		JAFO plynoservis Hynčiče 123, 793 95 MĚSTO ALBRECHTICE tel:747 518 638, e-mail: jfo@118.plyn.cz	
Místo stavby Budova G Sdruženého zdravotnického zařízení Krnov I.P.Pavlova č.p.552, poz.p.č.1855 v k.ú.Krnov - Horní Předměstí		DATUM 02/2024	ÚČEL DPS
Stavba SZZ KRNOV - STAVEBNÍ ÚPRAVY PAVILONU G - ZUBNÍ ORDINACE A STERILIZACE V 1.NP		MĚŘÍTKO 1 : 75	FORMÁT 2 x A4
Výkres ÚSTŘEDNÍ VYTÁPĚNÍ 1.NP		Č. VÝKRESU D.1.4.1.2	