



ŘEZ B-B

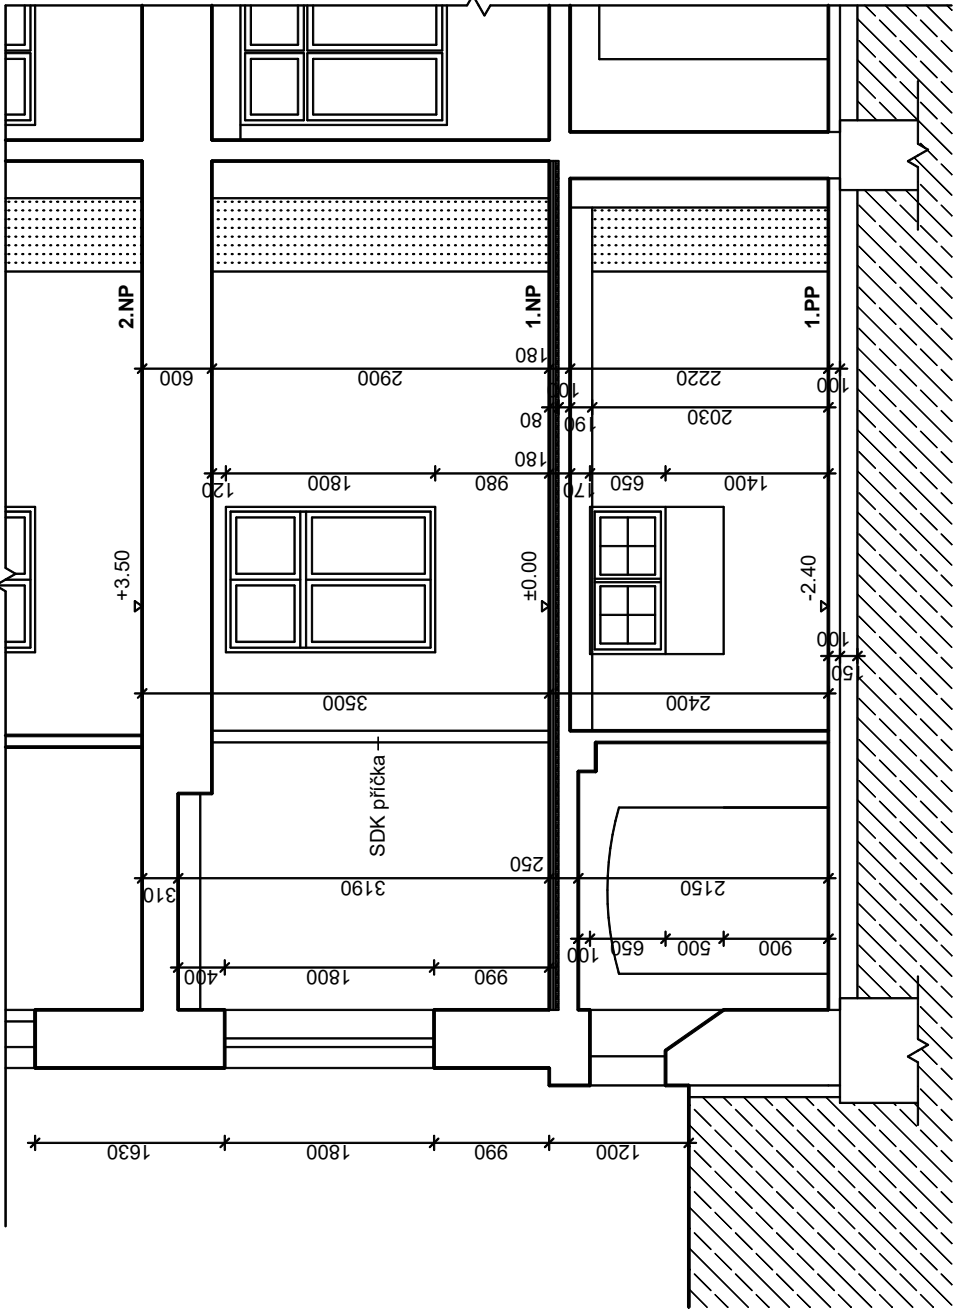


ŘEZ A-A

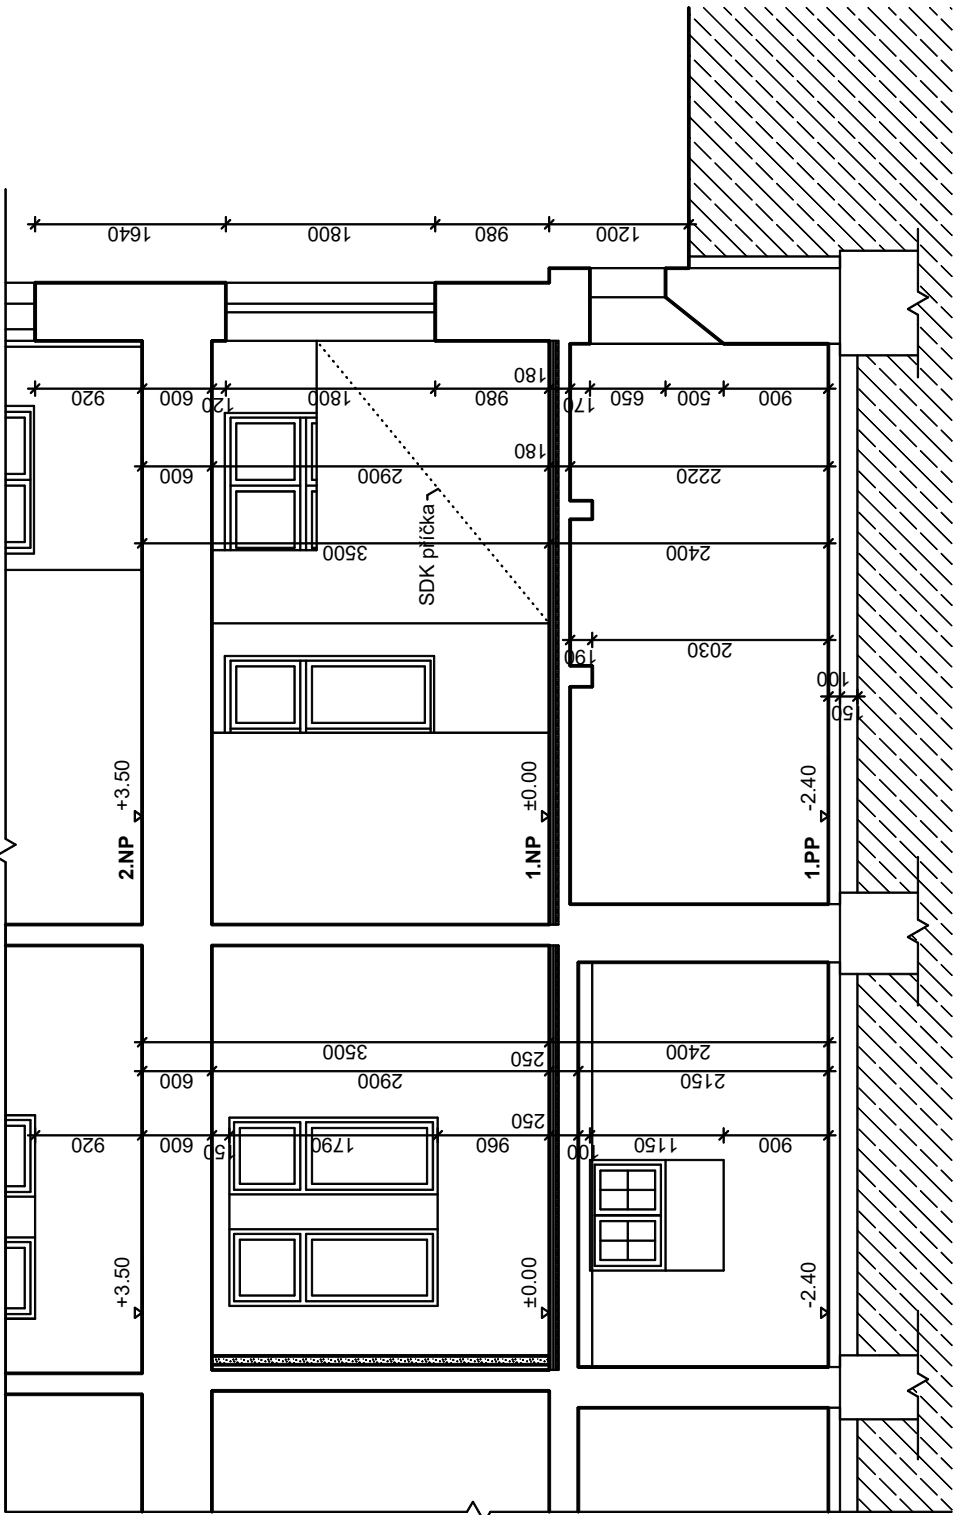

LEGENDA MATERIÁLŮ A HMOT

- STÁVAJÍCÍ KONSTRUKCE
- SÁDROKARTONOVÉ KONSTRUKCE
- ROSTLÁ ZEMLINA

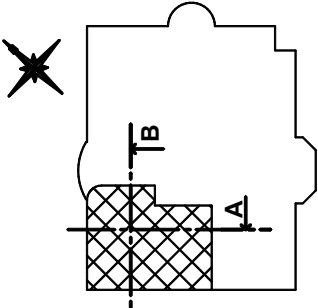

+,-0,00 = ÚROVEŇ PODLAHY 1.NP

ZODPOVĚDNÝ PROJEKTANT : Ing.Miroslav Geryk Dvořákův okruh 13 Krnov 794 01 e-mail : miroslavgeryk@seznam.cz mobil : 774 630 321	VYPRACOVAL : Ing.Jiří Geryk Školská čtvrť 1388 Frenštát pod Radhoštěm 744 01 e-mail : jgeryk@seznam.cz mobil : 775 630 321	MG&JG Ing. Miroslav Geryk a Ing. Jiří Geryk Inženýrská a projekční činnost, technický dozor, koordinátor BOZP	
		DATUM : JEDNOTKY : FORMÁT : MĚŘÍTKO : STUPĚŇ PD :	03/2024 mm 2A4 1:75 DPS
MÍSTO STAVBY :	Pavilon G Sdruženého zdravotnické zařízení Krnov I. P. Pavlova č. p. 552 , 794 01 Krnov k.ú. Krnov - Horní Předměstí pozemek par. č. 1855, 1868		
STAVEBNÍK :	Sdružené zdravotnické zařízení Krnov, příspěvková organizace I. P. Pavlova 552/9, 794 01 Krnov		
STAVBA :	SZZ KRNOV - STAVEBNÍ ÚPRAVY PAVILONU G - ZUBNÍ ORDINACE A STERILIZACE V 1.NP		
VÝKRES :	ŘEZY - SOUČASNÝ STAV		
Č. VÝKRESU			D.1.16