


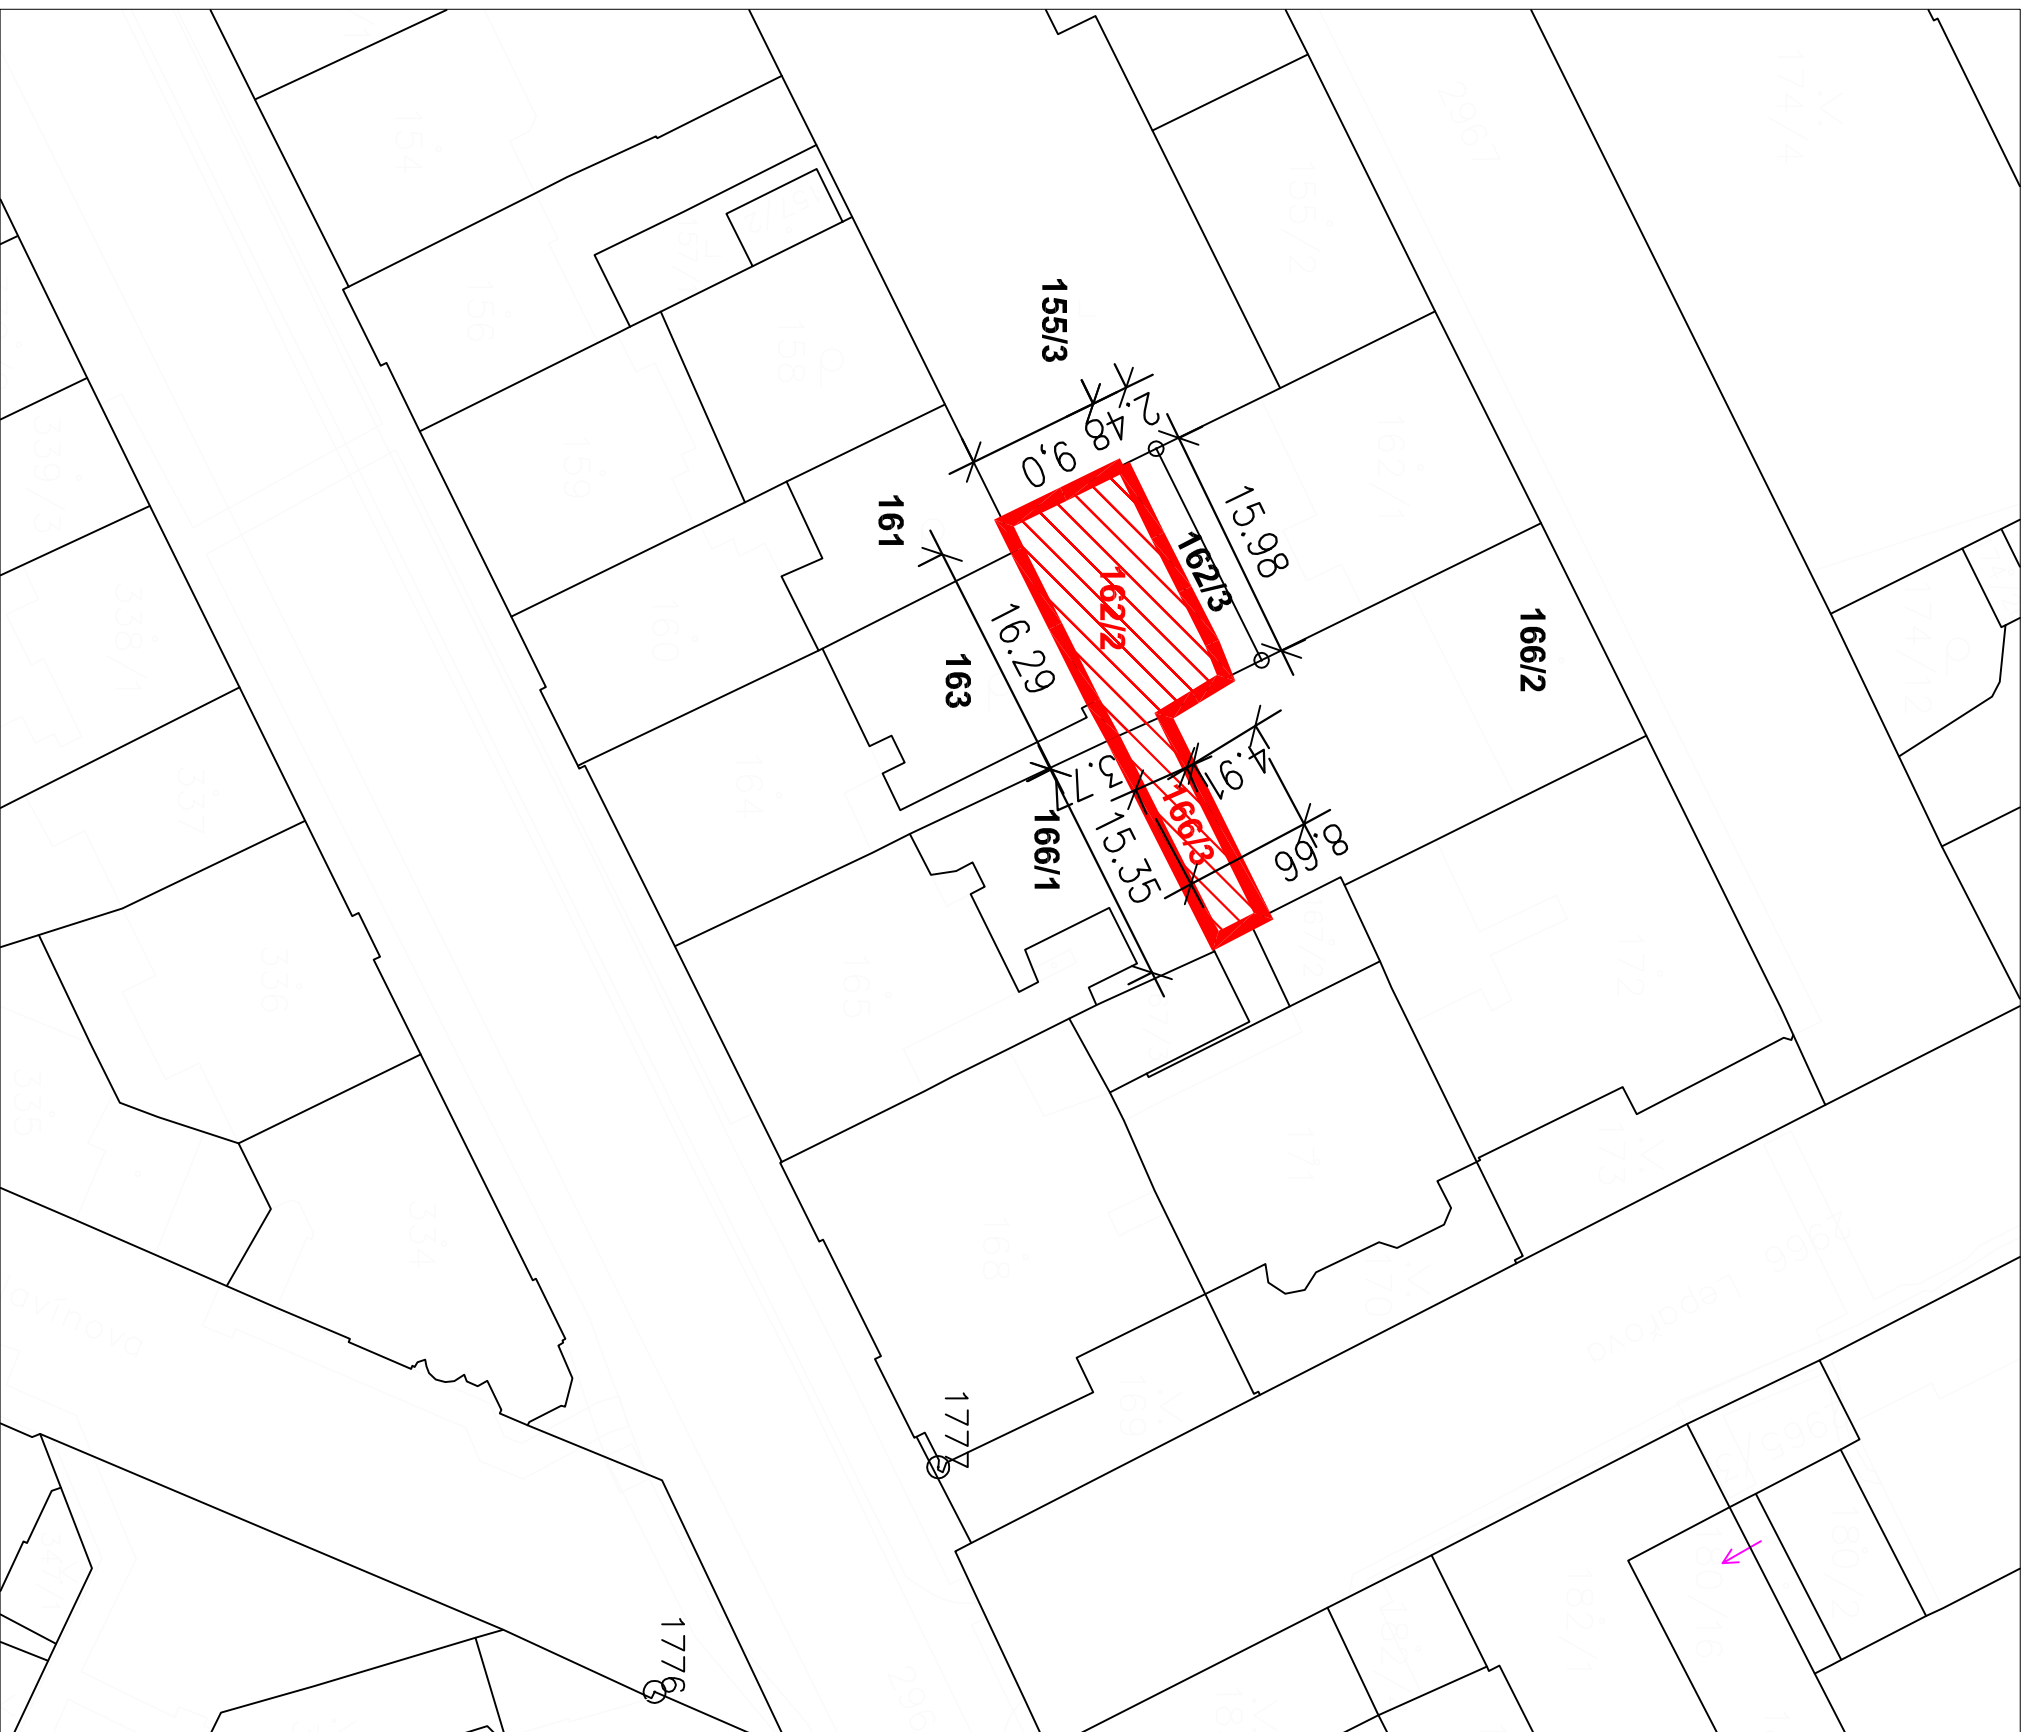

OBJEKT STÁVAJÍCÍ TĚLOCVIČNÝ A KRČKU SLOUŽICI
PRO ÚČELY ZŠ HAVLIČKOVA
OBJEKT BUDE ADAPTOVÁN NA SPISOVNĚ PRO
POTŘEBY SPISOVNÝ SNO OPAVA



INVESTOR: SLEZSKÁ NEMOCNICE V OPAVĚ, PŘÍSPĚVKOVÁ ORGANIZACE OLOMOUCKA 470/86, PŘEDMĚSTÍ 746 01 OPAVA		GENERAČNÍ PROJEKTANT:  ATELIER EMMET, s.r.o. Osvěta 317/92, 746 01 Opava, CZ IČ: 227 88 594, DIČ: CZ 317 88 594			
MÍSTO STAVBY:	kd: OPAVA, Předměstí prac.: 162/2	VÝRŠK. ČÍSLO: 1 2 3 4 5 6 7 8 9 10 11 12			
PROJEKTANT PRŮJESE:	ING. BLANKA UČMANOVÁ, OTTOKA 32, 746 01 OPAVA KONTAKT: +420 608 711 203				
VYRAČOVAL:	ING. ZUZANA URBANOVÁ				
STAVBA ZMĚNA ÚČELU UŽÍVÁNÍ STAVBY ADAPTACE BUDOVY NA SPISOVNĚ - I. ETAPA		STUPEŇ PROJEKTU: DOKUMENTACE PRO SLOUČENÉ ŘÍZENÍ (DÚR+DSP) ZAK. ČÍSLO : EM. 2023- 227 DATUM: březen 2024			
C. SITUAČNÍ VÝKRESY					
OBJEKT SO 01 SPISOVNĚ	Č. VÝKRESU: C./				
NÁZEV VÝKRESU KATASTRÁLNÍ SITUACE	MĚRÍTKO : 1:500	02			