



ŘEZ A-A - SOUČASNÝ STAV + BOURÁNÍ

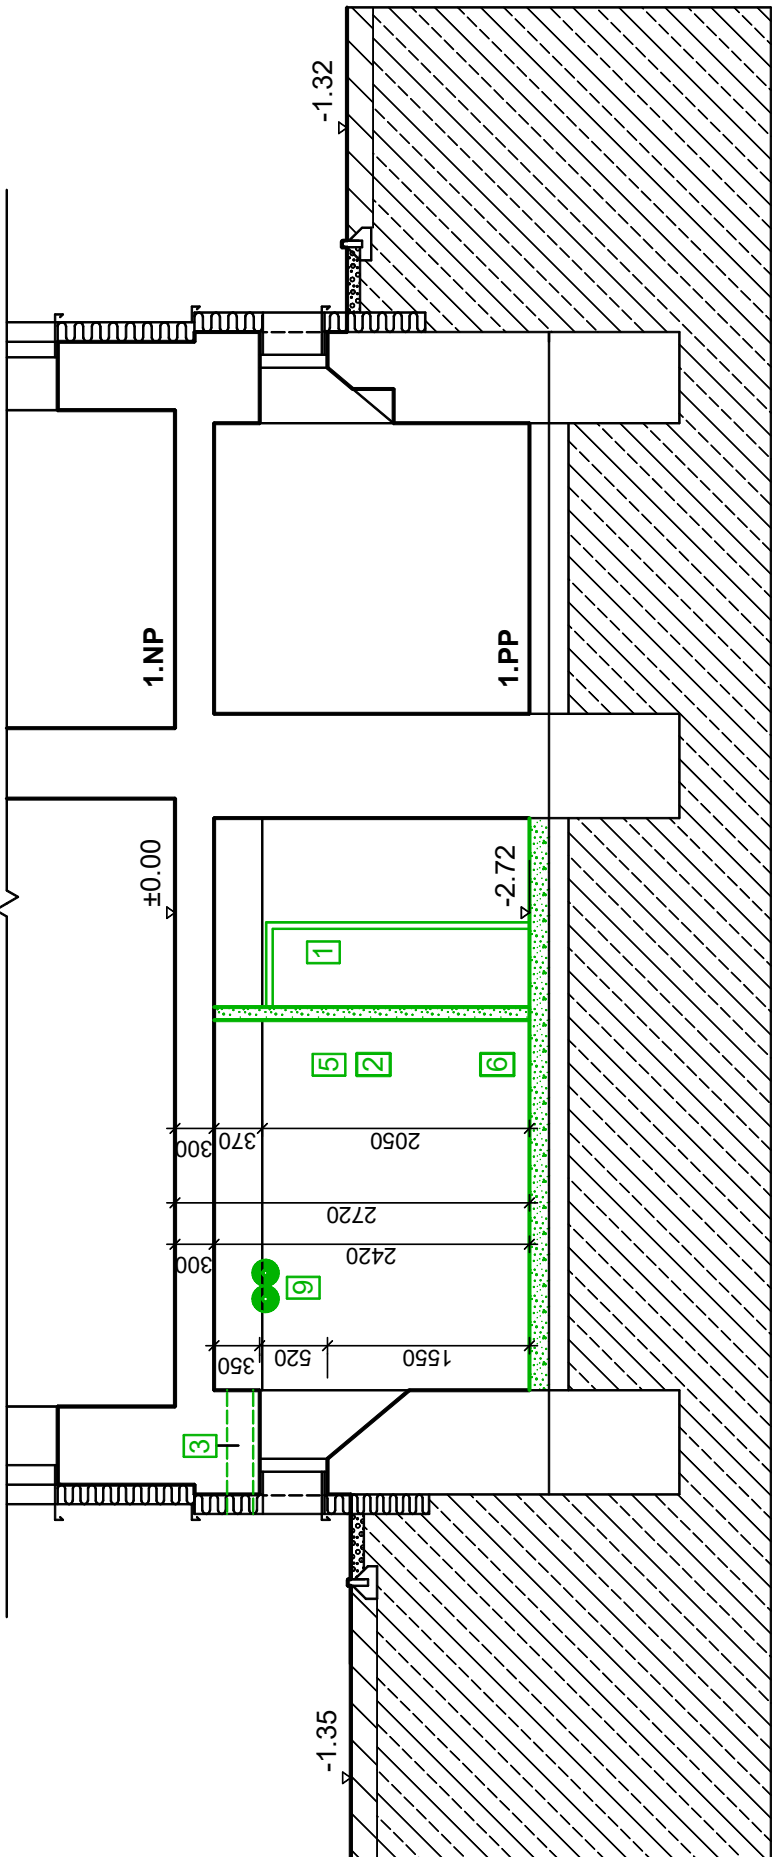

ŘEZ A-A - STAVEBNÍ ÚPRAVY

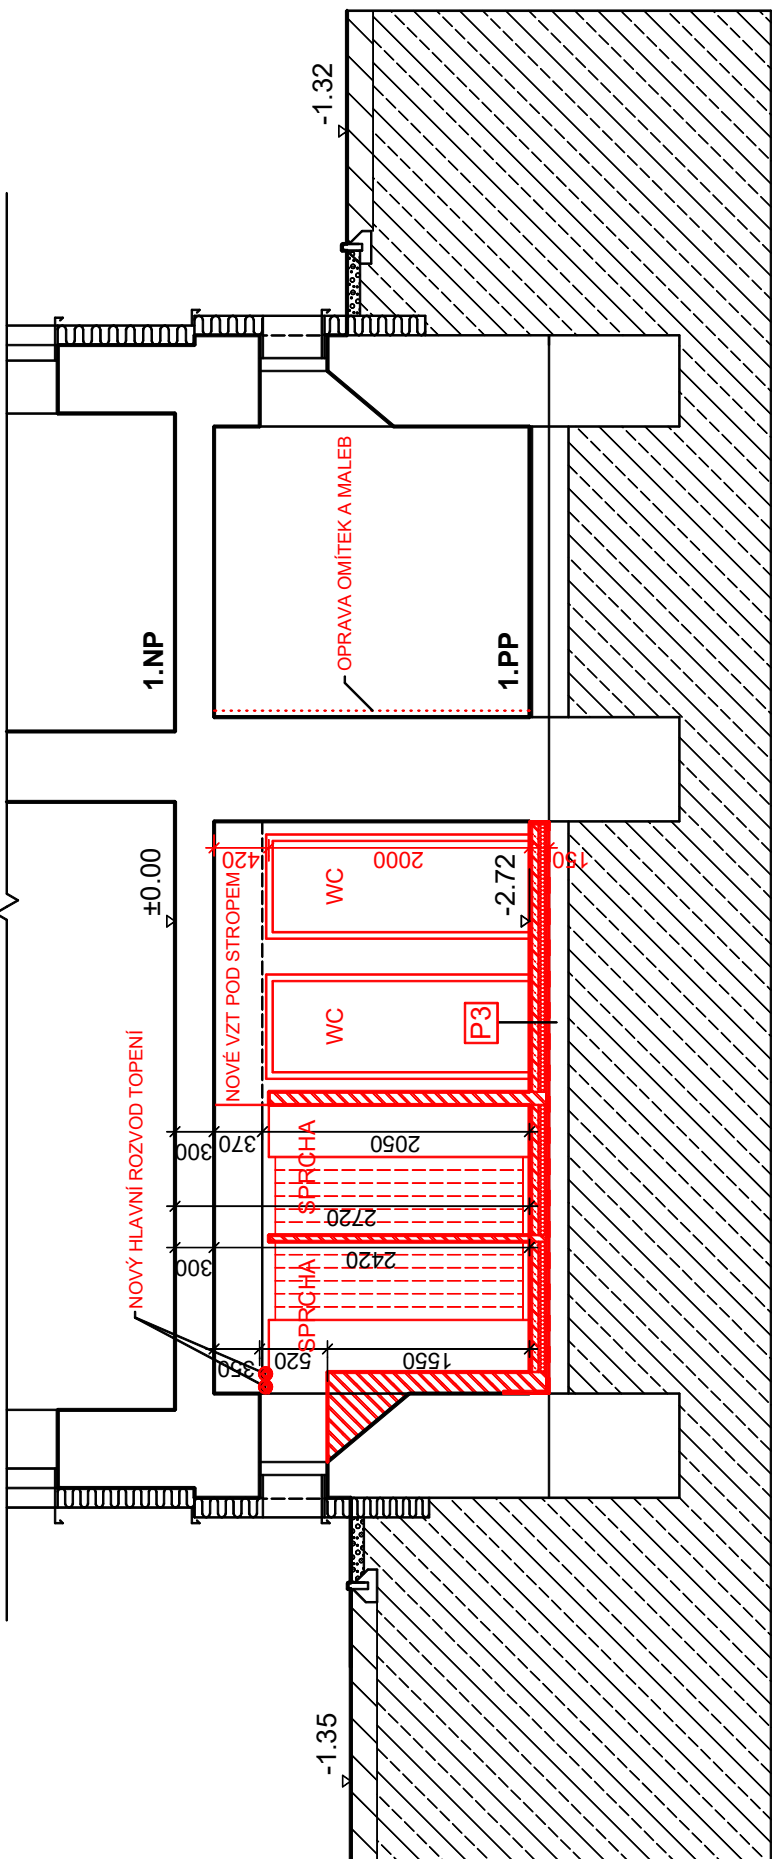


LEGENDA BOURACÍCH PRACÍ


- 1 VYBOURÁNÍ DVEŘÍ VČETNĚ ZÁRUBNÍ
- 2 OTLUČENÍ 100% POŠKOZENÝCH OMÍTEK STĚN V CELÉ MÍSTNOSTI
- 3 VYBOURÁNÍ OTVORU V NOSNÉ STĚNĚ PRO POTRUBÍ VZT
- 4 VYBOURÁNÍ VSTUPNÍHO OTVORU V NOSNÉ STĚNĚ
- 5 VYBOURÁNÍ PŘÍČEK A NENOSNÝCH STĚN
- 6 VYBOURÁNÍ PODLAHY NA PODKLADNÍ MAZANINU V CELÉ MÍSTNOSTI
- 7 DEMONTÁŽ ZAŘÍZOVACÍCH PŘEDMĚTŮ
- 8 ODEKÁNÍ KERAMICKÝCH OBKLADŮ
- 9 DEMONTÁŽ TOPNÝCH TĚLES A ROZVODŮ TOPENÍ

PODLAHA	PODLAHA
2. PVC	10 KERAMICKÁ DLAŽBA DO TMELU
10 SAMONIVELAČNÍ STĚRKA	2. HYDROIZOLAČNÍ NÁTER
50 PENETRACE	10 SAMONIVELAČNÍ STĚRKA
50 BETONOVÁ MAZANINA	50 PENETRACE
50 EPS POLYSTYRÉN	50 BETONOVÁ MAZANINA
200 STROPNÍ KONSTRUKCE	50 SEPARAČNÍ FOLIE
20 OMÍTKA	50 KROČEJOVÁ IZOLACE - TUHÁ MINERÁLNÍ VATA
	20 STROPNÍ KONSTRUKCE
	20 OMÍTKA

ŘEZ B-B - SOUČASNÝ STAV + BOURÁNÍ

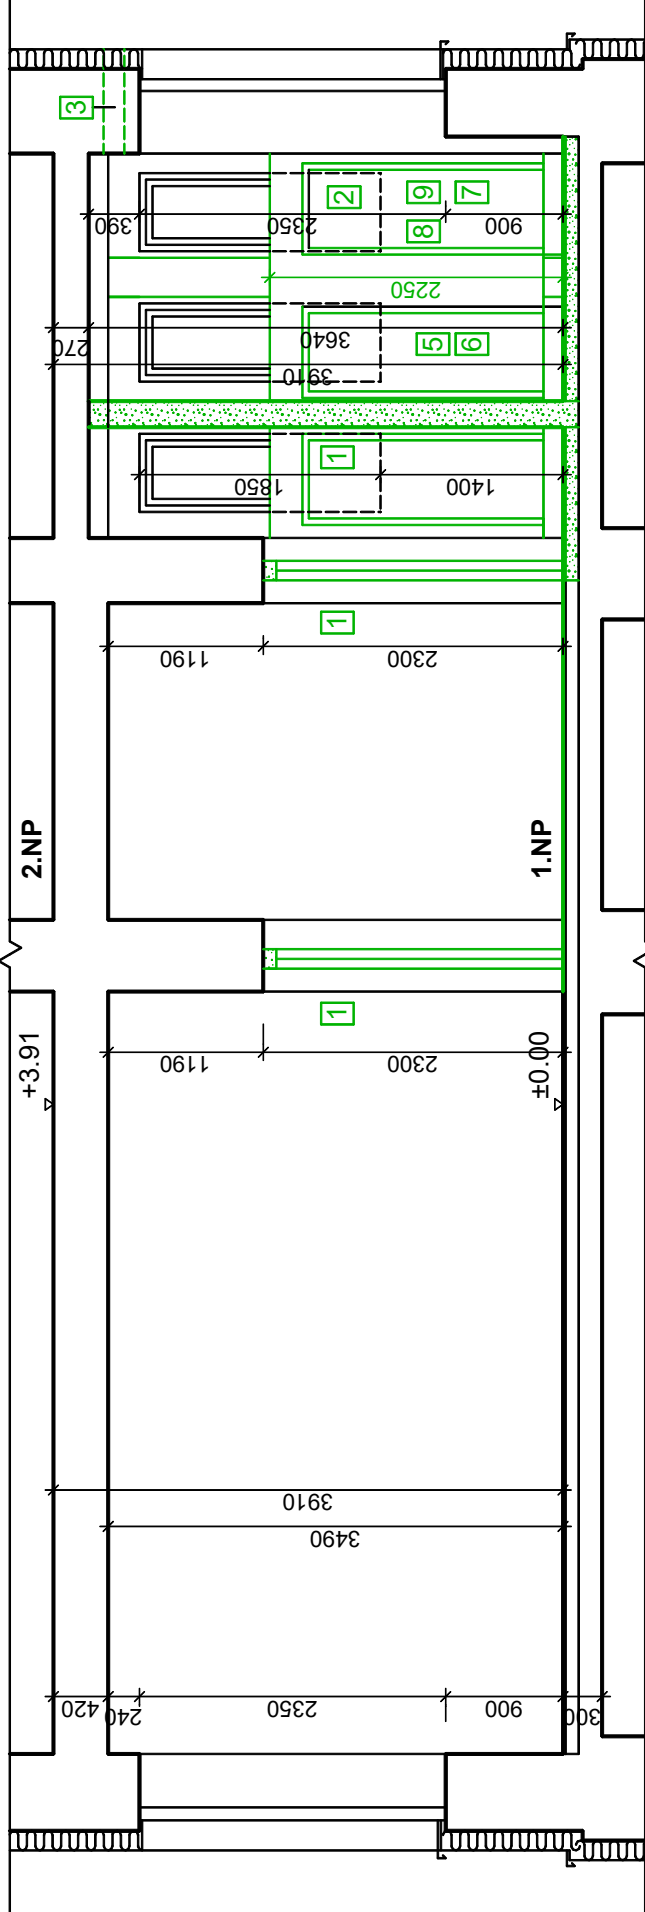

ŘEZ B-B - STAVEBNÍ ÚPRAVY

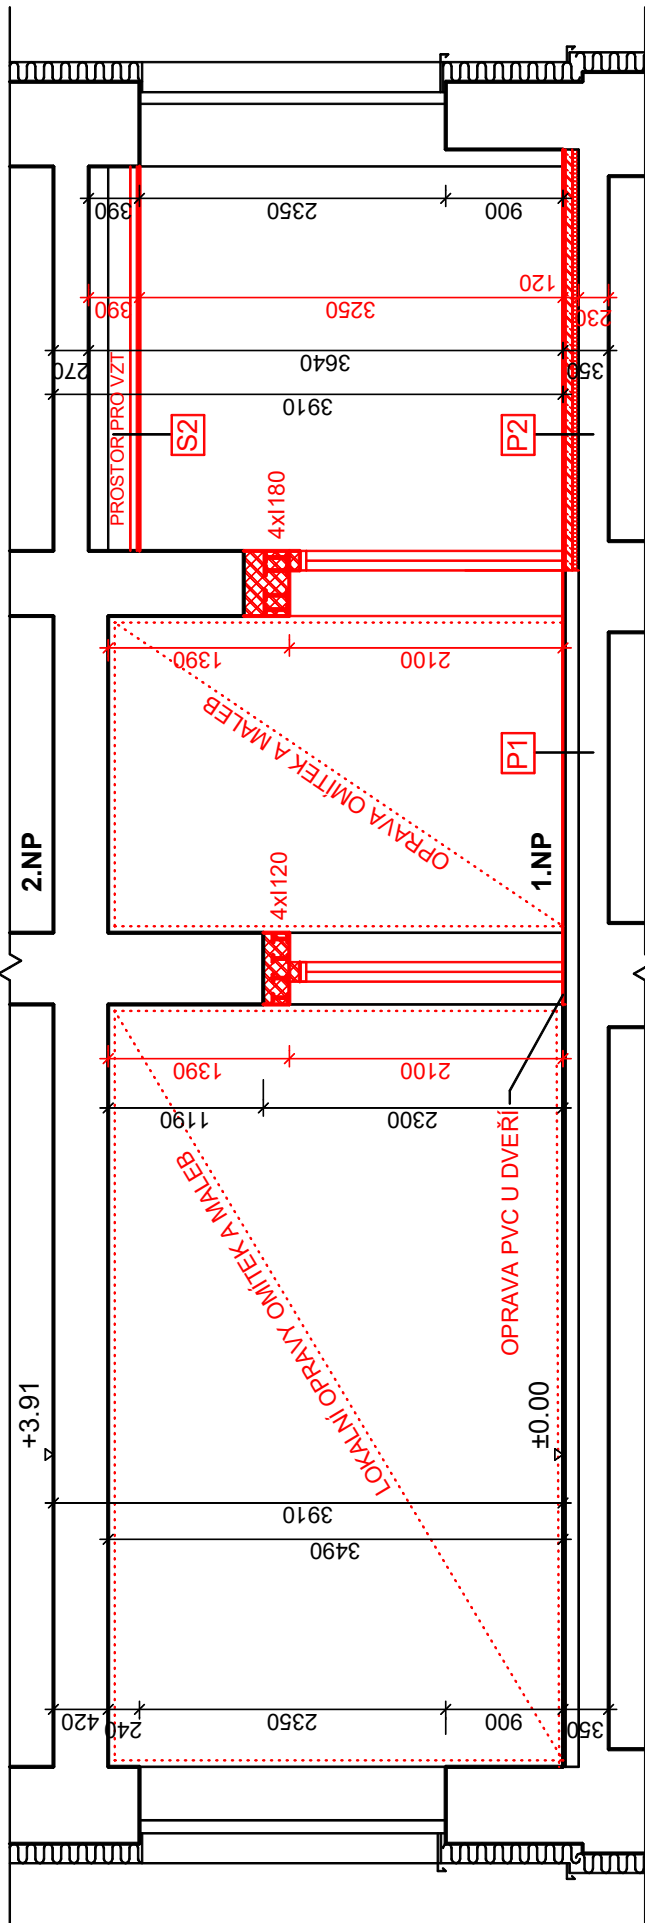

PODLAHA


- 15 KERAMICKÁ DLAŽBA DO TMELU
- HYDROIZOLAČNÍ STĚRKA
- 50 PENETRACE
- 50 BETONOVÁ MAZANINA 20/25 XC2 + SÍŤ 5/100-5/100
- 50 PE FOLIE
- 3 EPS 100 Z POLYSTYRÉNU
- 3 ŽIVICNÁ HYDROIZOLACE AI S40 CELOPLOŠNĚ NATAVENÁ
- 4 ŽIVICNÁ HYDROIZOLACE V60 S35 NATAVENÁ BODOVĚ
- 50 PENETRACE
- PODKLADNÍ BETONOVÁ MAZANINA

- S1 SDK PODHLED
- 50 HLINÍKOVÝ NOSNÝ ROŠT
- 12,5 SÁDKOKARTONOVÁ DESKA IMPREGNOVANÁ PROTI VLNKOSTI tl. 1x12,5 mm
- S2 SDK PODHLED
- 50 HLINÍKOVÝ NOSNÝ ROŠT
- 12,5 SÁDKOKARTONOVÁ DESKA STANDARDNÍ tl. 1x12,5 mm


LEGENDA MATERIÁLŮ

- SMÍŠENÉ ZDIVO 1 PP
- KZS - TEPELNÁ IZOLACE - MINERÁLNÍ VLN
- NOVÉ KONSTRUKCE
- ZDIVO CPP P15 MC10
- PŘÍČKY POROBETONOVÉ P2 - 500 tl. 100 a 150 mm
- SDK KONSTRUKCE A PŘÍČKY
- BETONOVÁ MAZANINA C16/20, SVAŘOVANÁ SÍŤ 5/100/100
- POLYSTYRÉN EPS 100 Z

ŘEZ C-C - SOUČASNÝ STAV

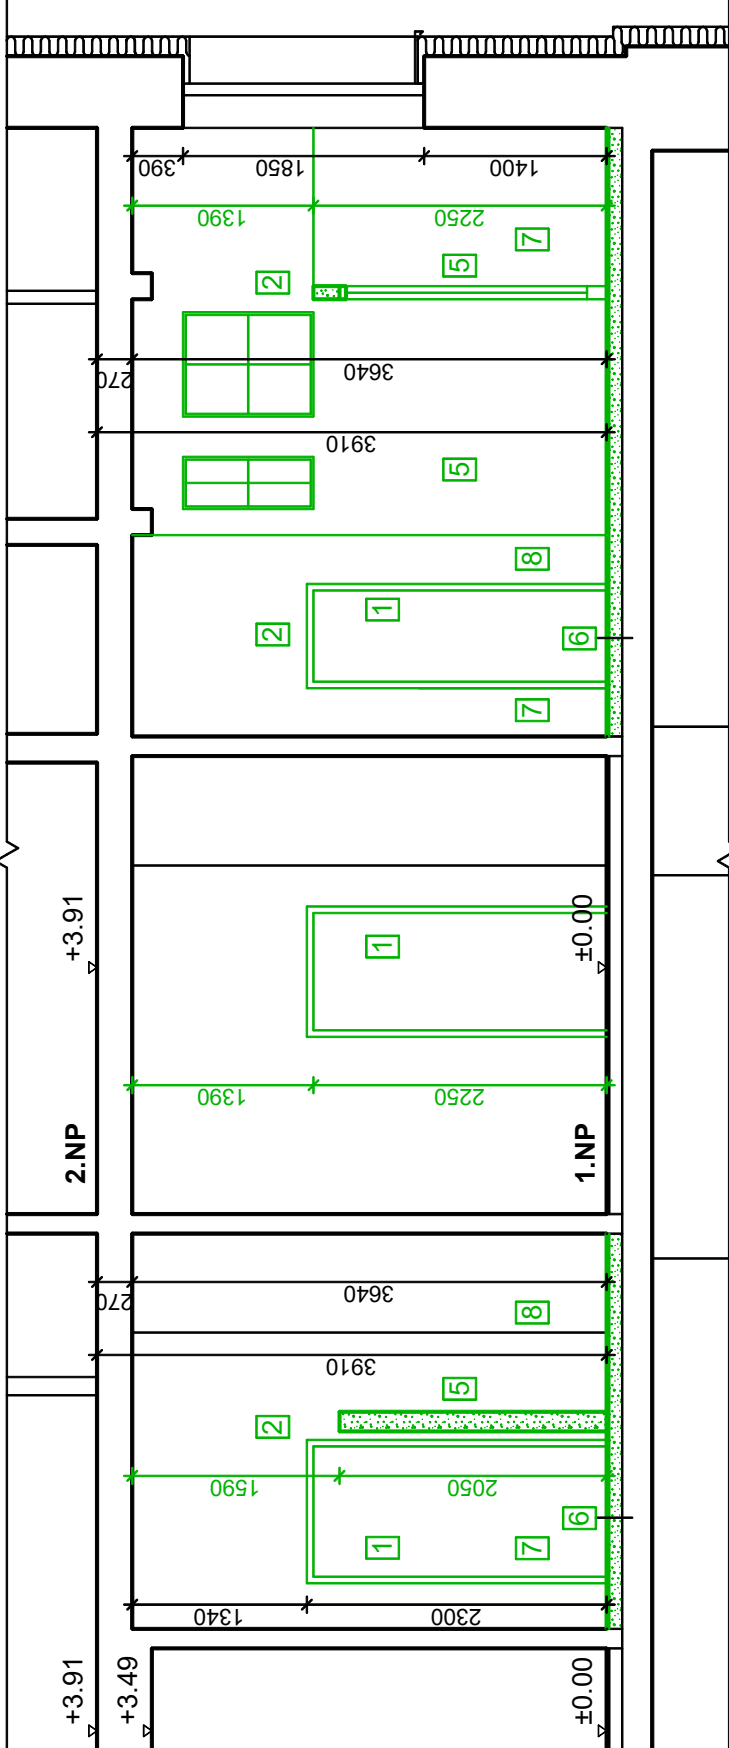

ŘEZ C-C - STAVEBNÍ ÚPRAVY

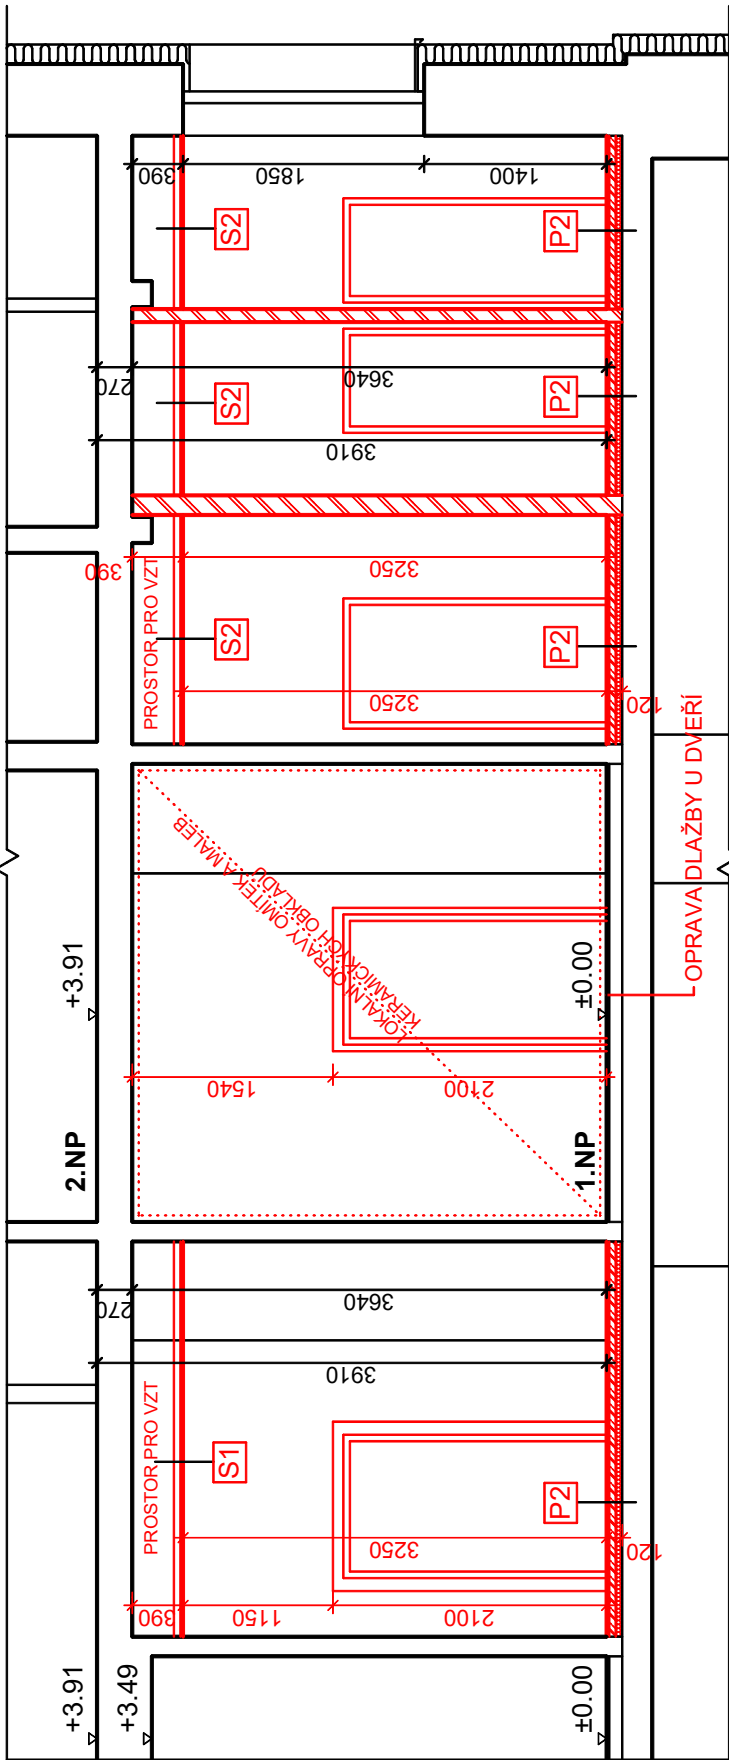

+0.00 = ÚROVEŇ PODLAHY 1 NP

ZODPOVĚDNÝ PROJEKTANT : Ing. Miroslav Geryk Dvořákův kruh 13 Krnov 794 01	e-mail : miroslav.geryk@seznam.cz mobil : 777009772 774630321 775630321	<b>MC&amp;JG</b> Ing. Miroslav Geryk s. r. o. JIŘÍ GERYK <b>Inženýrská a projektovací činnost, technický dozor, koordinátor EOPD</b>
MÍSTO STAVBY : Sdružené zdravotnické zařízení Krnov, příspěvková organizace Nemocniční č.p. 184, 793 95 Město Albrechtice katastrální území Město Albrechtice, pozemek par. č. 1368	STAVEBNÍK : Sdružené zdravotnické zařízení Krnov, příspěvková organizace I. P. Pavlova 552/9, 794 01 Krnov	DATUM : 03/2023 JEDNOTKY : mm 4A4 MÉRITKO : 1:50 STUPĚŇ PD : DPS STAVEBNÍ OBJEKT OOP
STAVBA : MĚSTO ALBRECHTICE - ROZVOJ MEDICINÁLNÍCH PLYNŮ A VZDUCHU PRO COVIDOVÉ PACIENTY	PROJEKT : ZVÝŠENÍ KVALITY POSKYTOVANÉ NÁSLEDNĚ LŮŽKOVÉ PÉČE VČETNĚ PŘESTAVBY V OLU TRN MĚSTĚ ALBRECHTICE	Č. VÝKRESU <b>D.1.1.17</b>