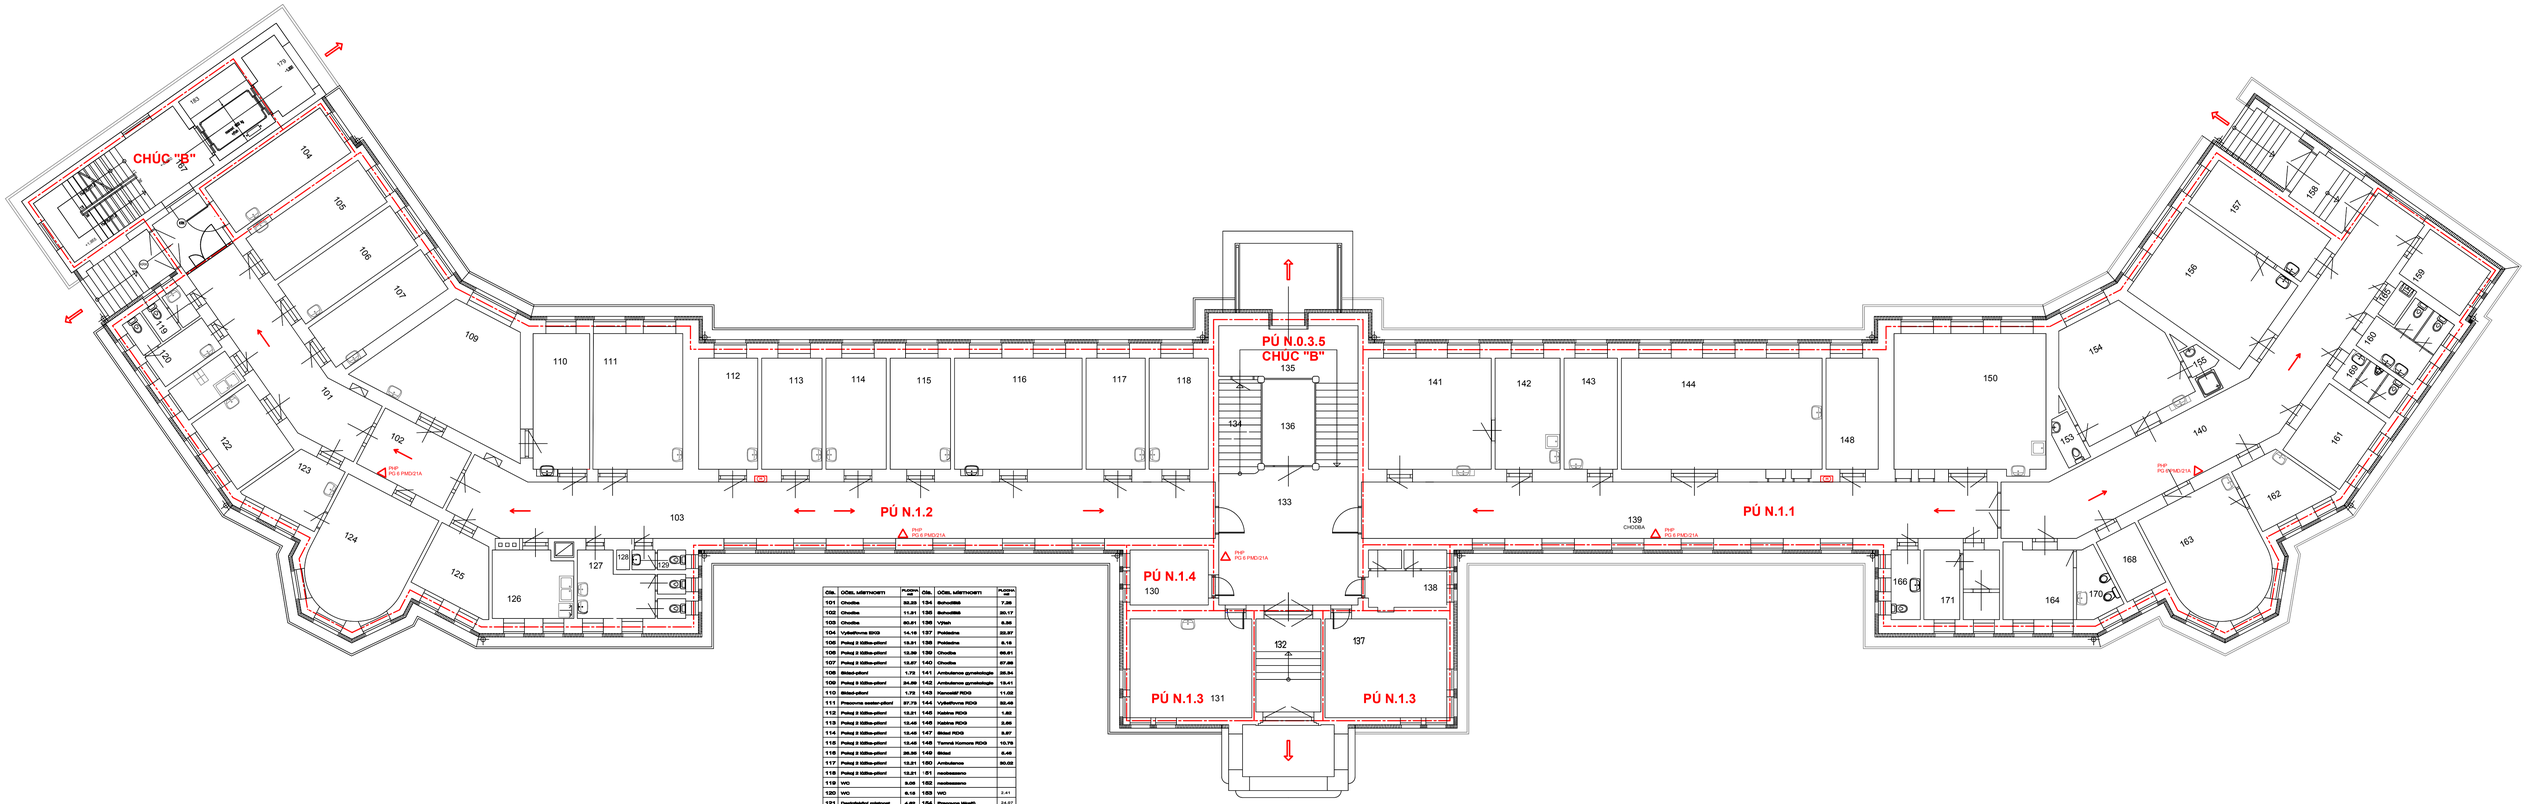

Čís.	Účel místnosti	Plocha m²	Čís.	Účel místnosti	Plocha m²
101	Chodba	50.33	134	Schodiště	7.26
102	Chodba	11.01	135	Schodiště	20.17
103	Chodba	80.81	136	Výtah	6.56
104	Vyšetřovna EKG	14.18	137	Poklidna	59.97
105	Pokoj 2 lůžka-přísl	15.31	138	Poklidna	6.18
106	Pokoj 2 lůžka-přísl	15.39	139	Chodba	66.61
107	Pokoj 2 lůžka-přísl	15.87	140	Chodba	87.98
108	Sklad-přísl	1.73	141	Ambulance gynekologie	26.34
109	Pokoj 2 lůžka-přísl	34.09	142	Ambulance gynekologie	15.41
110	Sklad-přísl	1.75	143	Kancelář RDG	11.68
111	Prezovna sester-přísl	37.75	144	Vyšetřovna RDG	50.48
112	Pokoj 2 lůžka-přísl	15.31	145	Kabina RDG	1.82
113	Pokoj 2 lůžka-přísl	15.48	146	Kabina RDG	3.89
114	Pokoj 2 lůžka-přísl	15.48	147	Sklad RDG	9.87
115	Pokoj 2 lůžka-přísl	15.48	148	Temná komora RDG	10.79
116	Pokoj 2 lůžka-přísl	28.56	149	Sklad	5.46
117	Pokoj 2 lůžka-přísl	15.31	150	Ambulance	80.69
118	Pokoj 2 lůžka-přísl	15.31	151	neobsazeno	
119	WC	2.06	152	neobsazeno	
120	WC	2.16	153	WC	2.41
121	Dezinfekční místnost	4.66	154	Prezovna lékařů	34.07
122	Inhalace	10.26	155	Koupelna	3.26
123	Šatna lékařů	9.40	156	Ambulance lékař	26.59
124	Prezovna lékařů	29.30	157	Ambulance sestra	13.09
125	Koupelna	6.77	158	Chodba	6.69
126	Kuchyňka	9.90	159	Sklad	6.51
127	WC	15.00	160	WC	7.19
128	WC	0.46	161	Sklad	9.33
129	WC	1.84	162	Ambulance sestra	11.16
130	Sklad čistén	9.00	163	Ambulance lékař	23.74
131	Vrátnice	29.30	164	Šatna	9.61
132	Chodba	11.72	165	Úklid	2.02
133	Chodba	84.86	166	Server	8.34
			169	WC	4.79
			170	WC	3.82

LEGENDA PBŘ

- HRANICE POŽÁRNÍHO ÚSEKU
- ÚNIKOVÝ VÝCHOD
- SMĚR ÚNIKU
- PHP 34A — PŘENOSNÝ HASÍCÍ PŘÍSTROJ
- H — NÁSTĚNNÝ HYDRANT

+-0,00 = ÚROVEŇ PODLAHY 1.NP

ZODPOVĚDNÝ PROJEKTANT : Ing.Miroslav Geryk, Dvořákův okruh 13, Krnov 794 01	e-mail : miroslavgeryk@seznam.cz mobil : 777009772 774630321 775630321	MG&JC	Inženýrská a ověřovací činnost, technický dozor, koordinátorství BOZP
MÍSTO STAVBY :	**Sdružené zdravotnické zařízení Krnov, příspěvková organizace** Nemocniční č.p. 184, 793 95 Město Albrechtice katastrální území Město Albrechtice, pozemek par. č. 1368		
STAVEBNÍK :	**Sdružené zdravotnické zařízení Krnov, příspěvková organizace** I. P. Pavlova 502/9, 794 01 Krnov	DATUM : 05/2021 JEDNOTKY : mm FORMÁT : B4 MĚŘÍTKO : 1:100 STUPEŇ PD : DSP	
STAVBA :	**MĚSTO ALBRECHTICE - ROZVOD MEDICINALNÍCH PLYNŮ A VZDUCHU PRO COVIDOVÉ PACIENTY**		
VÝKRES :	**PODORYS 1.NP – SO1 POŽÁRNĚ BEZPEČNOSTNÍ ŘEŠENÍ**	Č. VÝKRESU	**D.1.3.4**