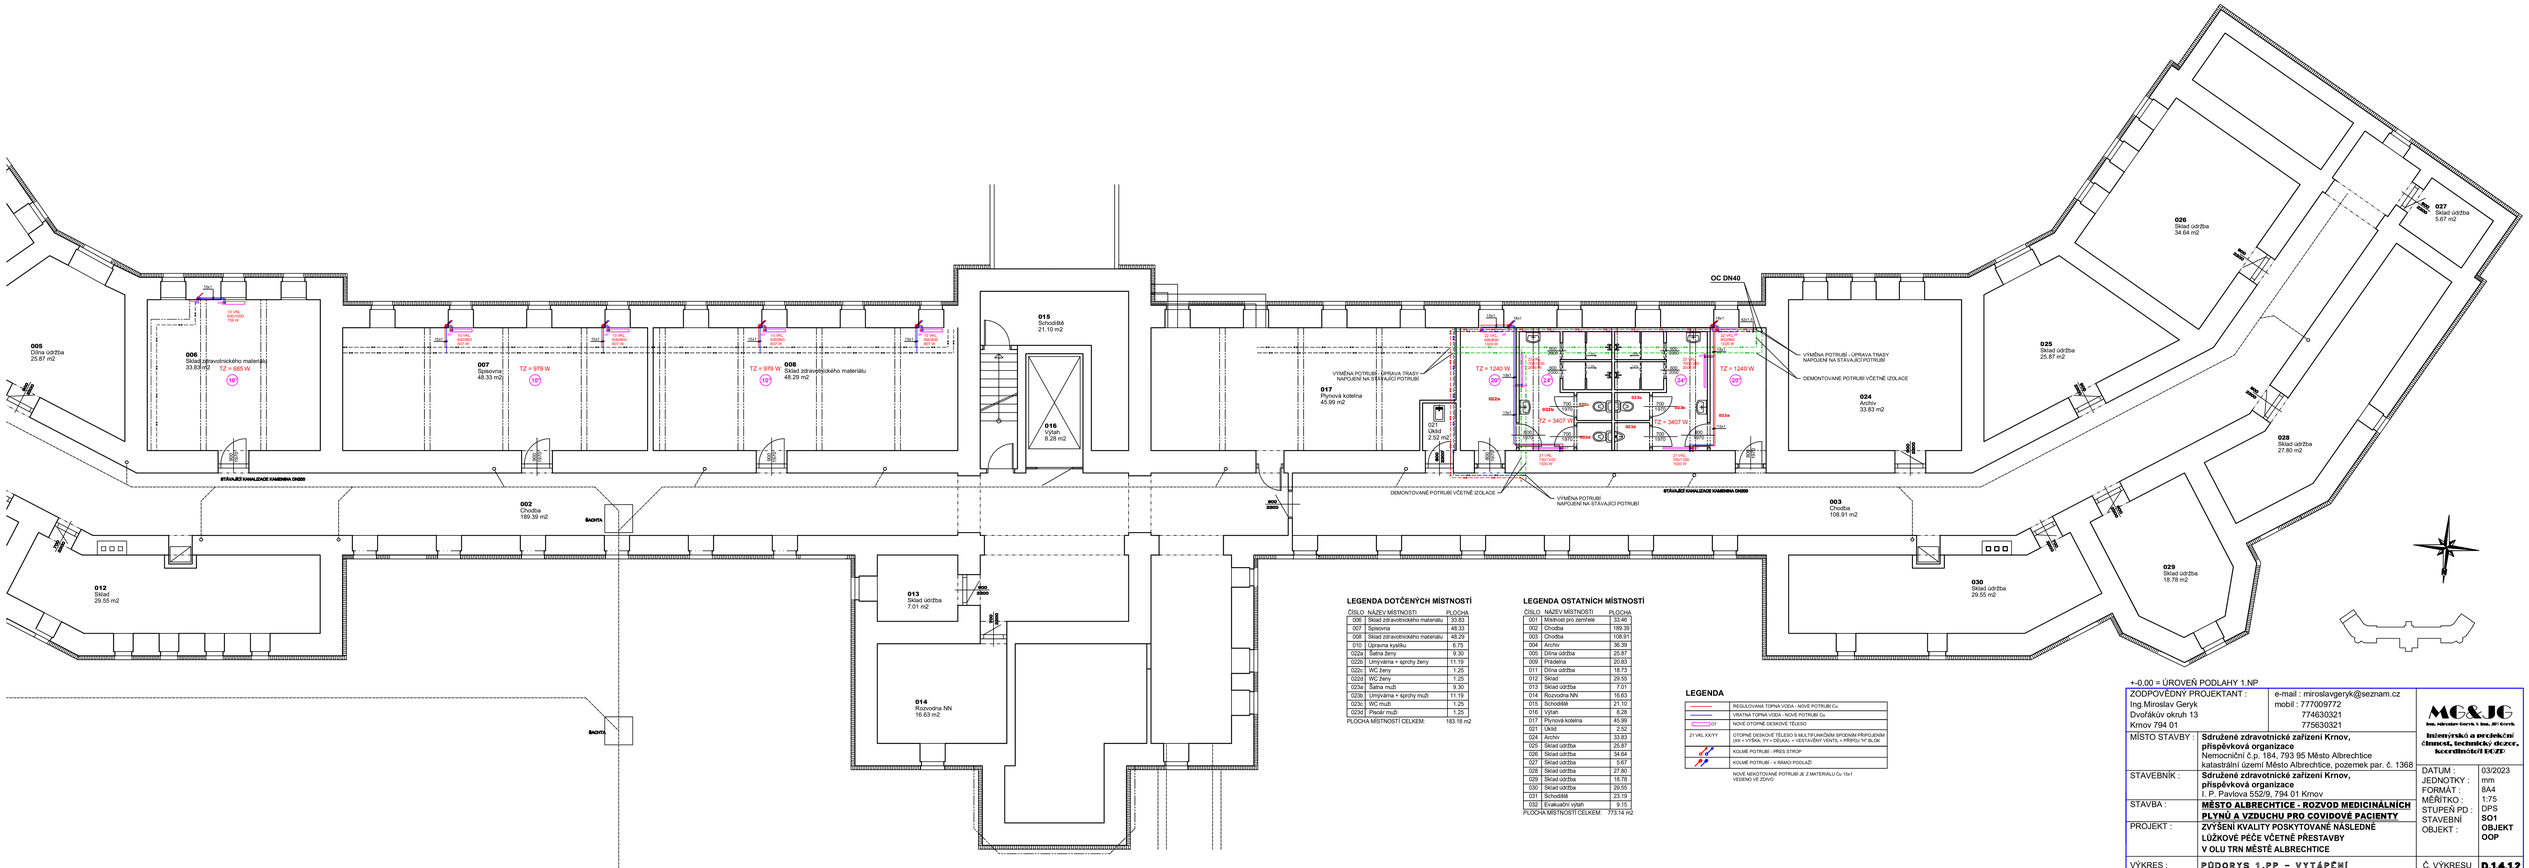

LEGENDA DOTČENÝCH MÍSTNOSTÍ

ČÍSLO	NÁZEV MÍSTNOSTI	PLOCHA
006	Sklad zdravotnického materiálu	33.83
007	Spisovna	48.33
008	Sklad zdravotnického materiálu	48.29
010	Úprarna kyslíku	6.75
022a	Šatna ženy	9.30
022b	Umyvárna + sprchy ženy	11.19
022c	WC ženy	1.25
022d	WC ženy	1.25
023a	Šatna muži	9.30
023b	Umyvárna + sprchy muži	11.19
023c	WC muži	1.25
023d	Předsíň muži	1.25
PLOCHA MÍSTNOSTÍ CELKEM:		183.18 m2

LEGENDA OSTATNÍCH MÍSTNOSTÍ

ČÍSLO	NÁZEV MÍSTNOSTI	PLOCHA
001	Předsíň pro zemřelé	33.46
002	Chodba	189.39
003	Chodba	108.91
004	Archiv	36.39
005	Dílna údržba	25.87
009	Prádelna	20.83
011	Dílna údržba	18.73
012	Sklad	29.55
013	Sklad údržba	7.01
014	Rozvodna NN	16.63
015	Schodiště	21.10
016	Výtah	8.28
017	Plynová kotelna	45.99
021	Úklid	2.52
024	Archiv	33.83
025	Sklad údržba	25.87
026	Sklad údržba	34.64
027	Sklad údržba	5.67
028	Sklad údržba	27.80
029	Sklad údržba	18.78
030	Sklad údržba	29.55
031	Schodiště	23.19
032	Evakuační výtah	8.15
PLOCHA MÍSTNOSTÍ CELKEM:		773.14 m2

LEGENDA

	REGULOVANÁ TOPNÁ VODA - NOVÉ POTRUBÍ Cu
	VRATNÁ TOPNÁ VODA - NOVÉ POTRUBÍ Cu
21 VKL XXYY	NOVÉ OTOPNÉ DESKOVÉ TĚLESO
	OTOPNÉ DESKOVÉ TĚLESO S MULTIFUNKČNÍM SPODNÍM PŘÍPOJENÍM (XX = VÝŠKA, YY = DÉLKA); + VESTAVĚNÝ VENTIL + PŘÍPOJ.¼" BLOK
	KOLMÉ POTRUBÍ - PŘES STROP
	KOLMÉ POTRUBÍ - V RÁMCI PODLAŽÍ
	NOVÉ NEKOTOVANÉ POTRUBÍ Ø 2" MATERIÁLU Cu 15x1 VEDENÉ VE ZDIVU

+-0,00 = ÚROVEŇ PODLAHY 1.NP

ZODPOVĚDNÝ PROJEKTANT : Ing.Miroslav Geryk Dvořákův okruh 13 Krnov 794 01	e-mail : miroslavgeryk@seznam.cz mobil : 777009772 774630321 775630321	MG&JG Ing. Miroslav Geryk, Ing. Jiří Gurtl Inženýrská a projekční činnost, technický dozor, koordinátoři BOZP
MÍSTO STAVBY :	**Sdružené zdravotnické zařízení Krnov, příspěvková organizace** Nemocniční č.p. 184, 793 95 Město Albrechtice katastrální území Město Albrechtice, pozemek par. č. 1368	
STAVEBNÍK :	**Sdružené zdravotnické zařízení Krnov, příspěvková organizace** I. P. Pavlova 552/9, 794 01 Krnov	DATUM : 03/2023 JEDNOTKY : mm FORMÁT : 8A4 MĚŘÍTKO : 1:75 STUPEŇ PD : DPS STAVEBNÍ OBJEKT : **SO1** **OBJEKT OOP**
STAVBA :	**MĚSTO ALBRECHTICE - ROZVOD MEDICINÁLNÍCH PLYNŮ A VZDUCHU PRO COVIDOVÉ PACIENTY**	
PROJEKT :	**ZVÝŠENÍ KVALITY POSKYTOVANÉ NÁSLEDNÉ LŮŽKOVÉ PÉČE VČETNĚ PŘESTAVBY V OLU TRN MĚSTĚ ALBRECHTICE**	
VÝKRES :	**PODORYS 1.PP - VYTÁPĚNÍ**	Č. VÝKRESU **D.14.12**