


ČÍSLO POLE  
TECHNOL. POPIS  
ČÍSLO VÝVODU

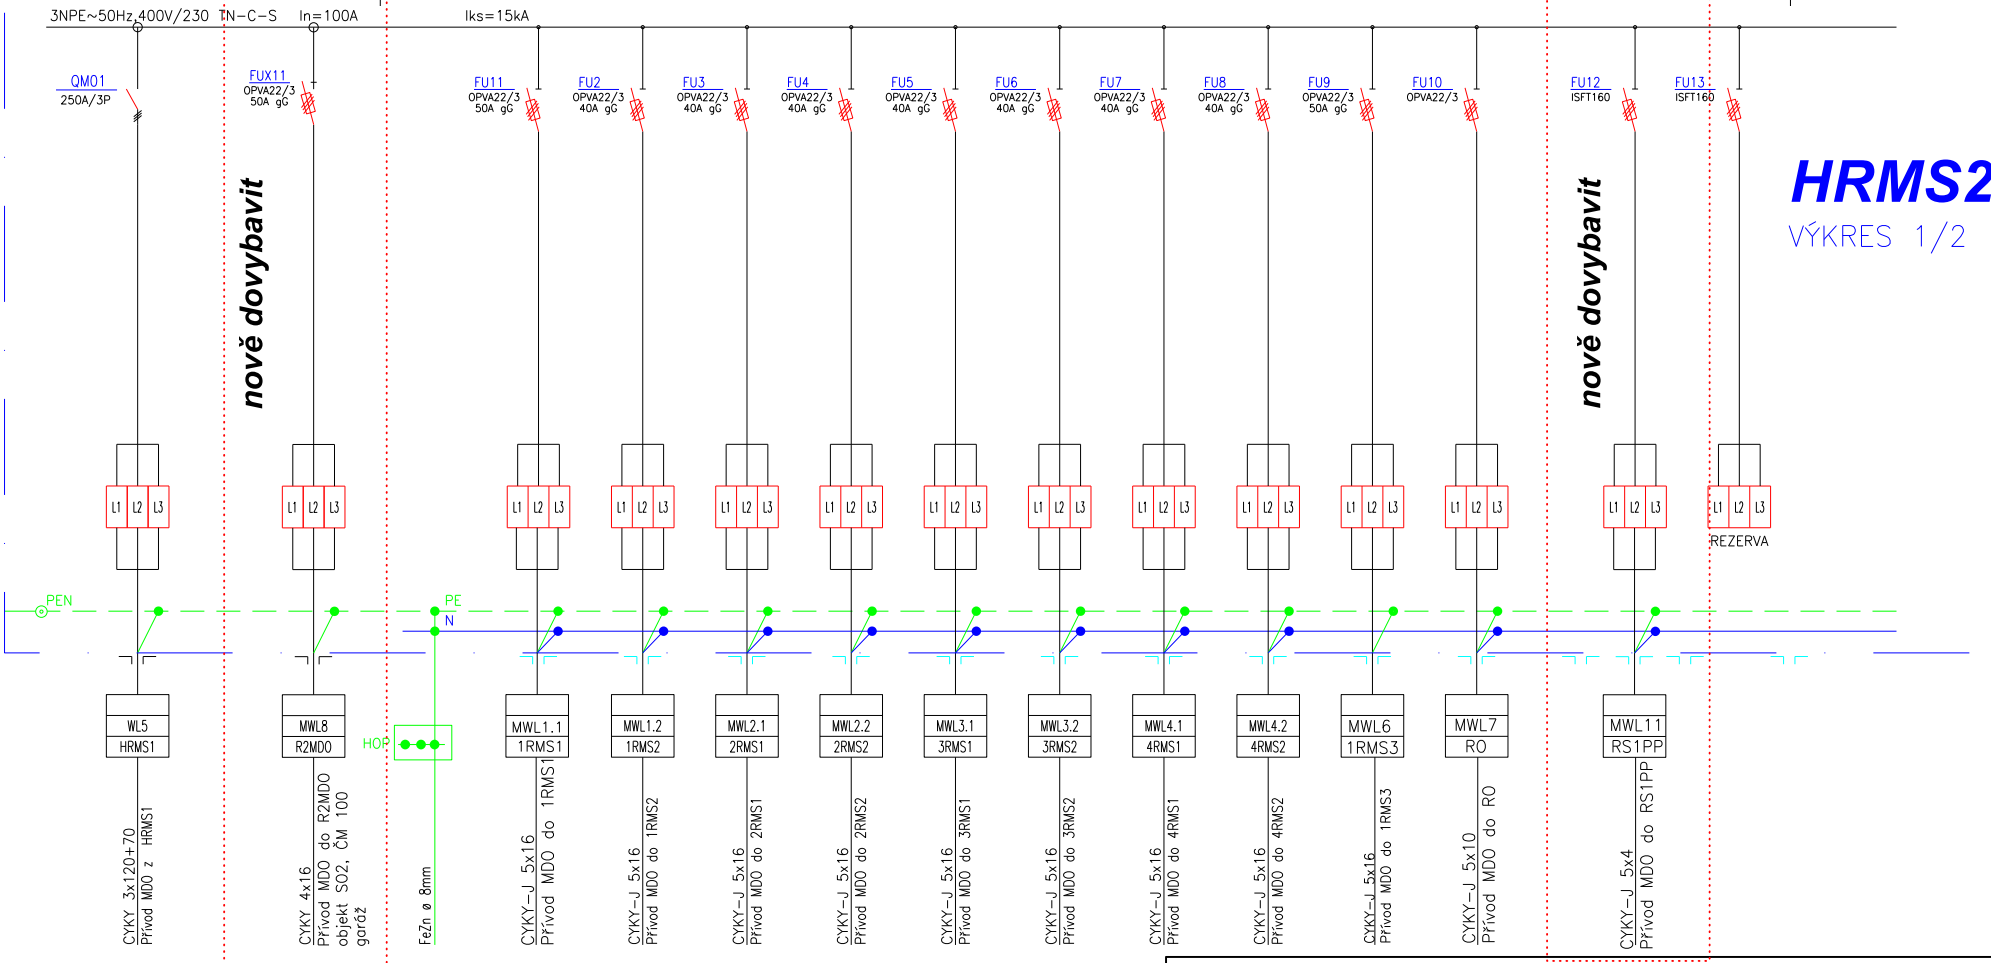

HRMS2  
VÝKRES 1/2

OZNAČENÍ ROZVÁDĚČE:  
PROVEDENÍ, VZOR :  
ROZMĚR :  
NÁTĚR :  
DĚLENÍ MEZI POLI :  
PŘÍVOD :  
VÝVOD :  
KRYTÍ (ČSN 33 2000-5-51):  
PROSTŘEDÍ (ČSN 33 2000-5-51 ed.3):

HRMS2  
Oceloplechový skříňový rozváděč volně stojící  
š/v/h=800/2000/400mm  
typový  
vrchem  
vrchem  
IP20/40  
normální

HRMS2 stávající rozváděč MDO  
v ČM 014, objekt OOP - SO1

NAPÁJENÍ : 3x240/400V + PE + N, 50Hz AC  
OCHRANA : automatické odpojení od zdroje TN - C - S

Zdeněk Frýdl, 793 93 Brantice 339  
Zodp.projektant:  
Ing. Miroslav Geryk  
Ing. Jiří Geryk

ICO : 18101411  
Vypracoval:  
Kreslil:

Stavba : MĚSTO ALBRECHTICE-ROZVOD MEDICIÓNÁLNÍCH PLYNŮ  
A VZDUCHU PRO COVIDOVÉ PACIENTY

Projekt : Zvýšení kvality poskytované následné lůžkové péče, včetně přestavby  
v OLU TRN Město Albrechtice

Stavebník : Sdružené zdravotnické zařízení Krnov, p.o., I.P.Pavlova 552/9, 794 01 Krnov

Výkres: ELEKTROINSTALACE - úprava HRMS2 - obvodové schéma

Č.zakázky:  
Datum: 02/2023  
Měřtko:  
Formát: A4  
Č.výkr.: D.1.4.7- 03