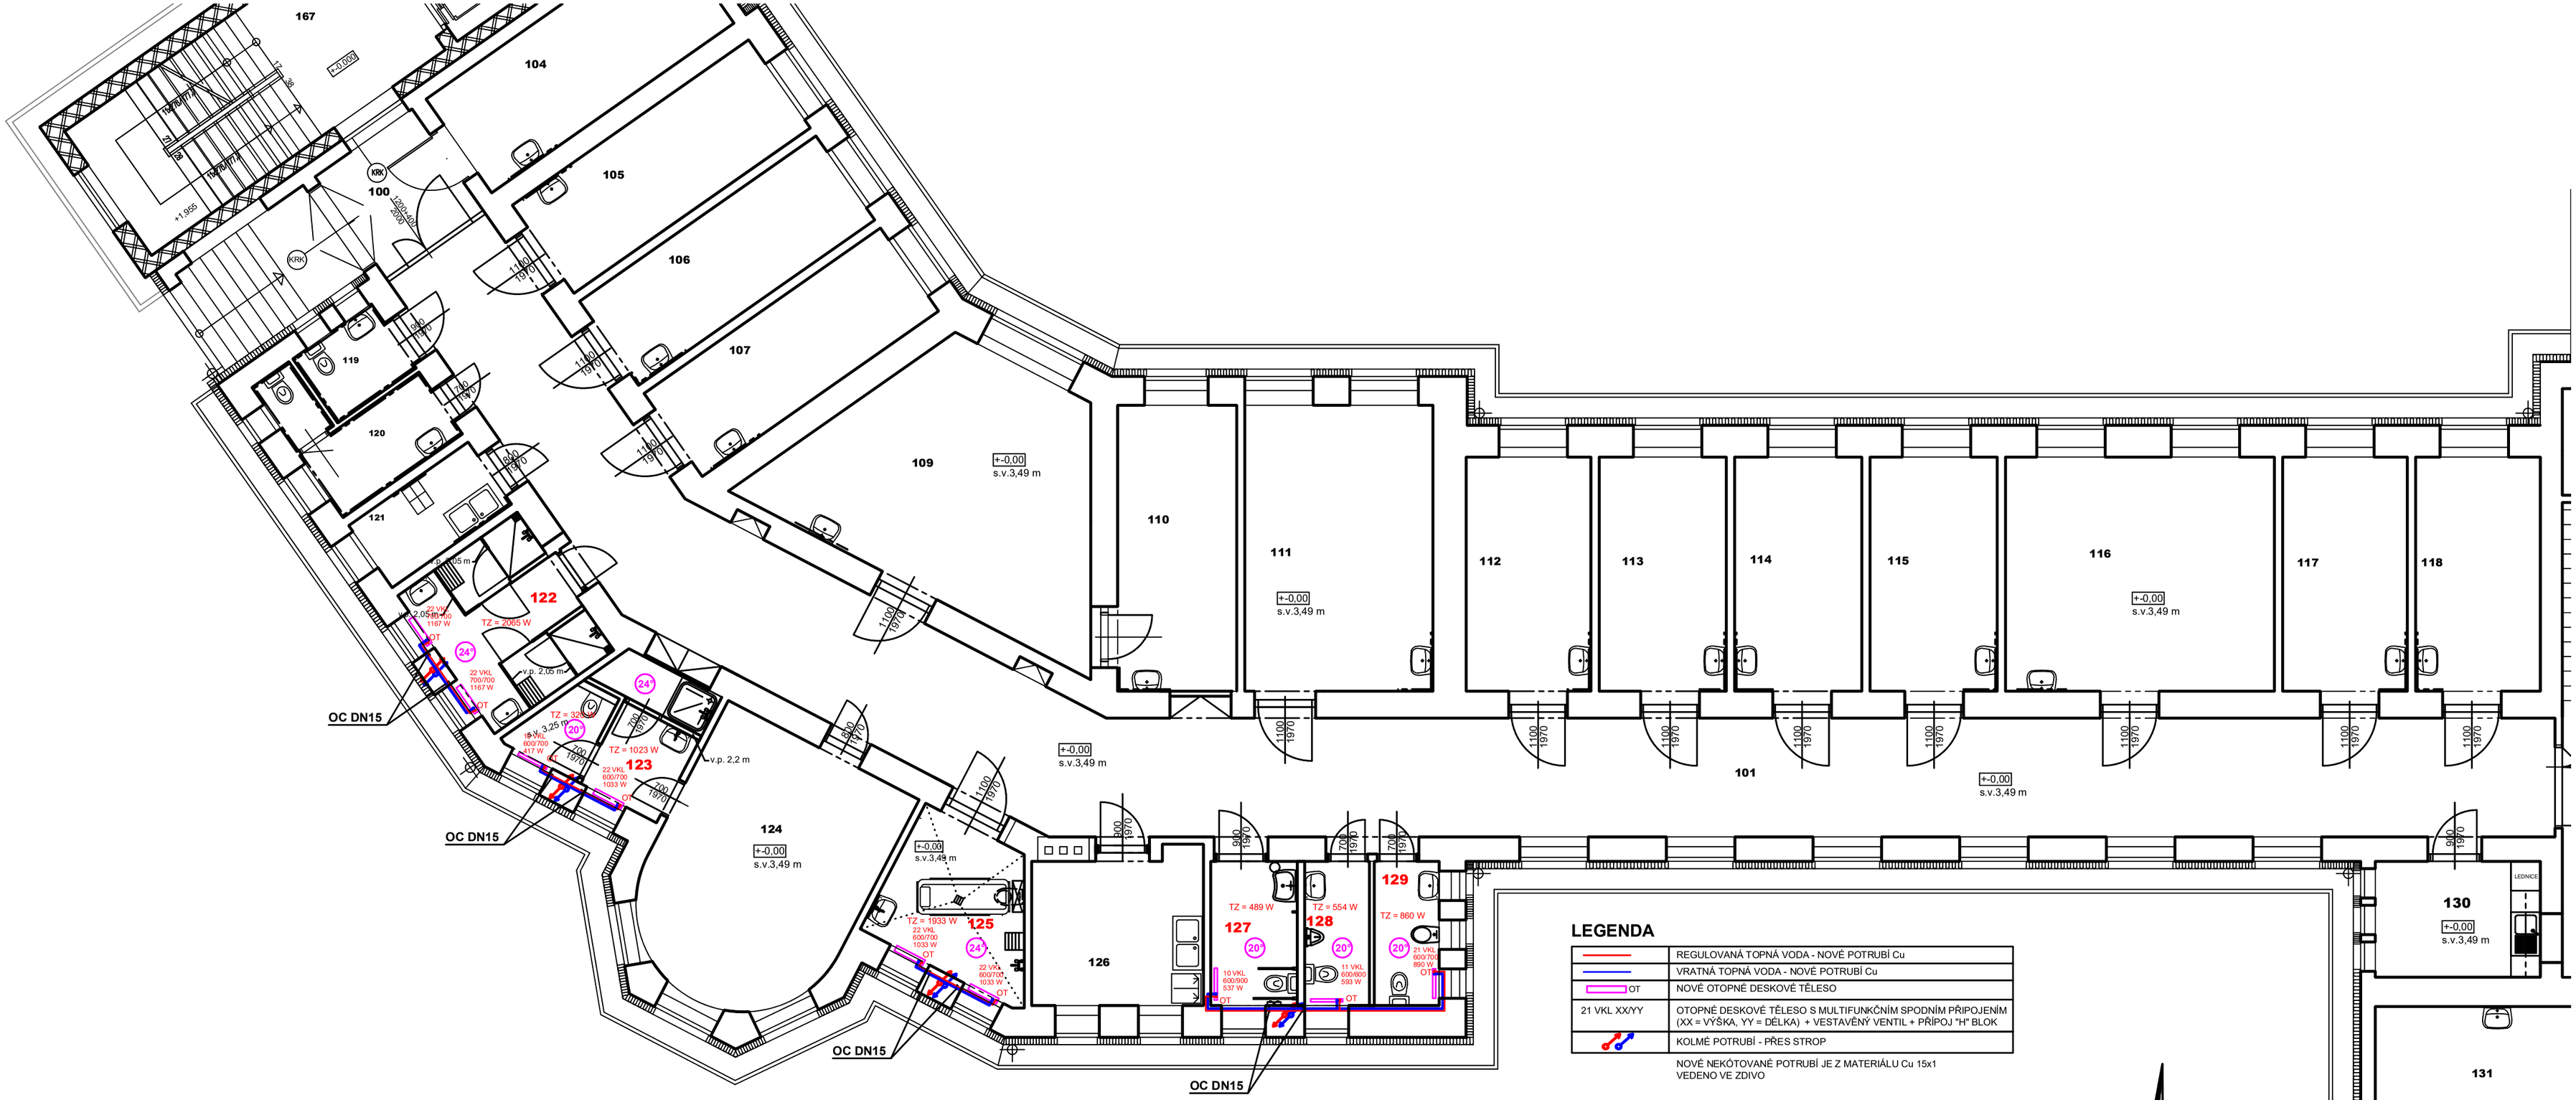

LEGENDA

	REGULOVANÁ TOPNÁ VODA - NOVÉ POTRUBÍ Cu
	VRATNÁ TOPNÁ VODA - NOVÉ POTRUBÍ Cu
OT	NOVÉ OTOPNÉ DESKOVÉ TĚLESO
21 VKL XX/YY	OTOPNÉ DESKOVÉ TĚLESO S MULTIFUNKČNÍM SPODNÍM PŘIPOJENÍM (XX = VÝŠKA, YY = DÉLKA) + VESTAVĚNÝ VENTIL + PŘÍPOJ "H" BLOK
	KOLMÉ POTRUBÍ - PŘES STROP

NOVÉ NEKÓTOVANÉ POTRUBÍ JE Z MATERIÁLU Cu 15x1 VEDENO VE ZDIVO

LEGENDA DOTČENÝCH MÍSTNOSTÍ

ČÍSLO	NÁZEV MÍSTNOSTI	PLOCHA
122	Umývárna + sprchy - personál	10.54
123	Umývárna + WC - personál	8.60
125	Bezbariérová koupelna	9.16
127	Bezbariérové WC	5.22
128	WC - muži	3.91
129	Hygienická kabina - ženy	3.91

LEGENDA OSTATNÍCH MÍSTNOST

ČÍSLO	NÁZEV MÍSTNOSTI	PLOCHA
101	Chodba	126.65
105	Pokoj 2 lůžka - plicní	13.66
106	Pokoj 2 lůžka - plicní	12.74
107	Pokoj 2 lůžka - plicní	12.92
109	Sesterna	29.33
110	Pokoj sester	14.49
111	Pracovna sester - plicní	22.81
112	Pokoj 2 lůžka - plicní	12.82
113	Pokoj 2 lůžka - plicní	13.06
114	Pokoj 2 lůžka - plicní	13.06
115	Pokoj 2 lůžka - plicní	13.06
116	Pokoj 4 lůžka - plicní	27.50
117	Pokoj 2 lůžka - plicní	12.82
118	Pokoj 2 lůžka - plicní	12.82
119	Bezbariérové WC	3.18
120	WC	6.44
121	Desinfekční místnost	4.88
130	Kuchyňka pro pacienty	8.00
141	Návštěvní místnost	26.41
142	Kuchyňka	13.88

ČÍSLO	NÁZEV MÍSTNOSTI	PLOCHA
100	Zádveří	6.13
104	Vyšetřovna EKG	14.40
131	Vrátnice	22.61
132	Chodba	12.09
133	Centrální hala	36.36
134	Schodiště	7.55
135	Schodiště	20.31
136	Výtah	8.35
137	Pokladna	22.61
138	Pokladna	8.31
139	Chodba	70.20
140	Chodba	57.88
143	Sesterna	11.49
144	Ordinace	43.30
148	Sklad	11.25
150	Ambulance	39.47
153	WC	2.24
154	Inspekční pokoj lékaře	24.69

ČÍSLO	NÁZEV MÍSTNOSTI	PLOCHA
155	Koupelna	2.22
156	Ambulance lékař	26.80
157	Ambulance sestra	14.06
158	Chodba	6.55
159	Sklad	7.60
160	WC ženy	8.41
161	Sterilizace	11.04
162	Denní místnost	9.11
163	Zubní ordinace	23.77
164	Šatna	9.65
165	Úklid	1.80
166	WC	3.94
167	Schodiště	23.63
168	Server	5.98
169	WC muži	5.09
170	WC	4.53
171	Archiv	9.84
183	Evakuační výtah	9.14

+-0,00 = ÚROVEŇ PODLAHY 1.NP

ZODPOVĚDNÝ PROJEKTANT : Ing.Miroslav Geryk Dvořákův okruh 13 Krnov 794 01	e-mail : miroslavgeryk@seznam.cz mobil : 777009772 774630321 775630321	MG&JG Ing. Miroslav Geryk & Ing. Jiří Geryk Inženýrská a projekční činnost, technický dozor, koordinátoři BOZP
MÍSTO STAVBY :	**Sdružené zdravotnické zařízení Krnov, příspěvková organizace** Nemocniční č.p. 184, 793 95 Město Albrechtice katastrální území Město Albrechtice, pozemek par. č. 1368	
STAVEBNÍK :	**Sdružené zdravotnické zařízení Krnov, příspěvková organizace** I. P. Pavlova 552/9, 794 01 Krnov	DATUM : 03/2023 JEDNOTKY : mm FORMÁT : 6A4 MĚŘÍTKO : 1:75 STUPEŇ PD : DPS STAVEBNÍ OBJEKT : **SO1 OBJEKT OOP**
STAVBA :	**MĚSTO ALBRECHTICE - ROZVOD MEDICINÁLNÍCH PLYNŮ A VZDUCHU PRO COVIDOVÉ PACIENTY**	
PROJEKT :	**ZVÝŠENÍ KVALITY POSKYTOVANÉ NÁSLEDNÉ LŮŽKOVÉ PÉČE VČETNĚ PŘESTAVBY V OLU TRN MĚSTĚ ALBRECHTICE**	
VÝKRES :	**PŮDORYS 1.NP - SO1 VYTÁPĚNÍ**	Č. VÝKRESU **D.1.4.1.3**