




Púdorys

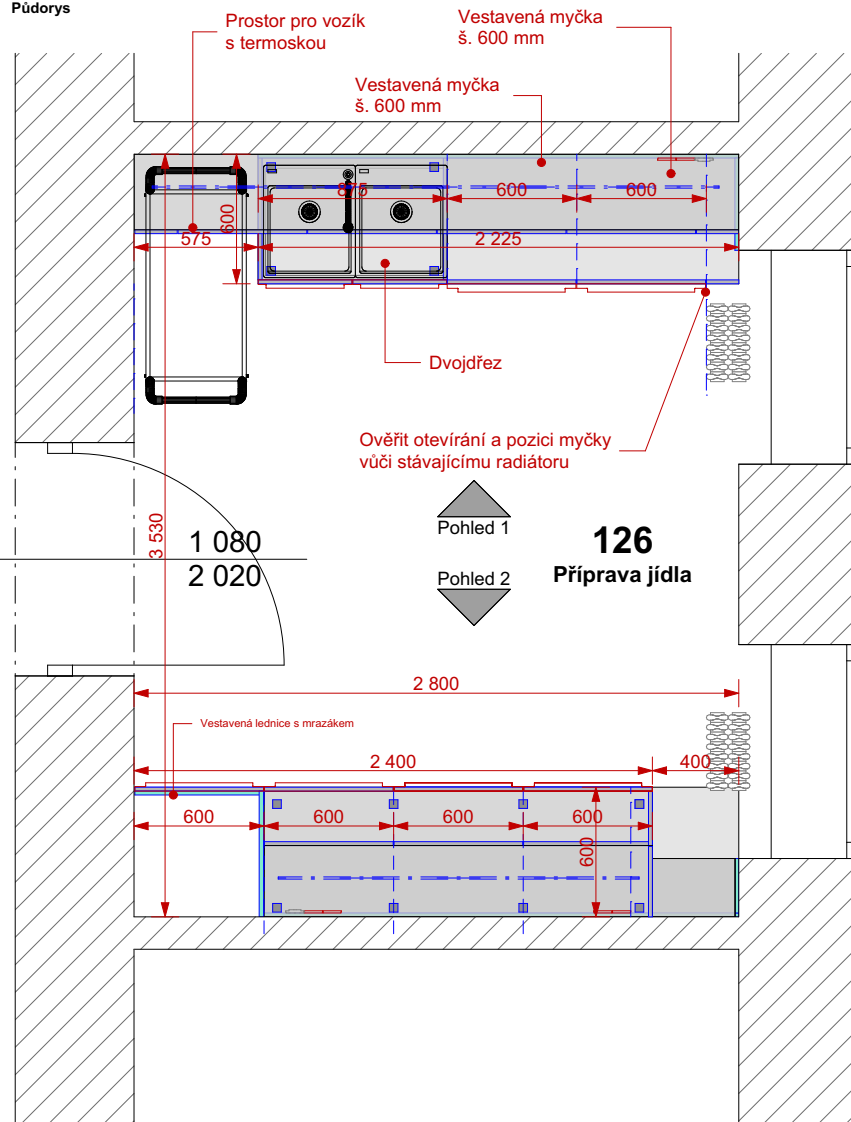

Pohled 1

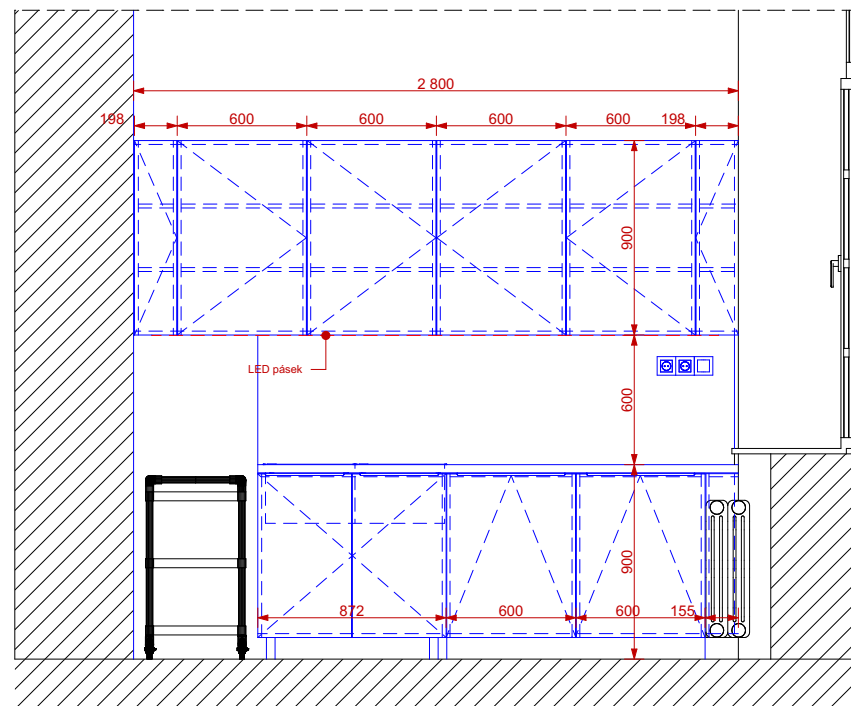

Pohled 2

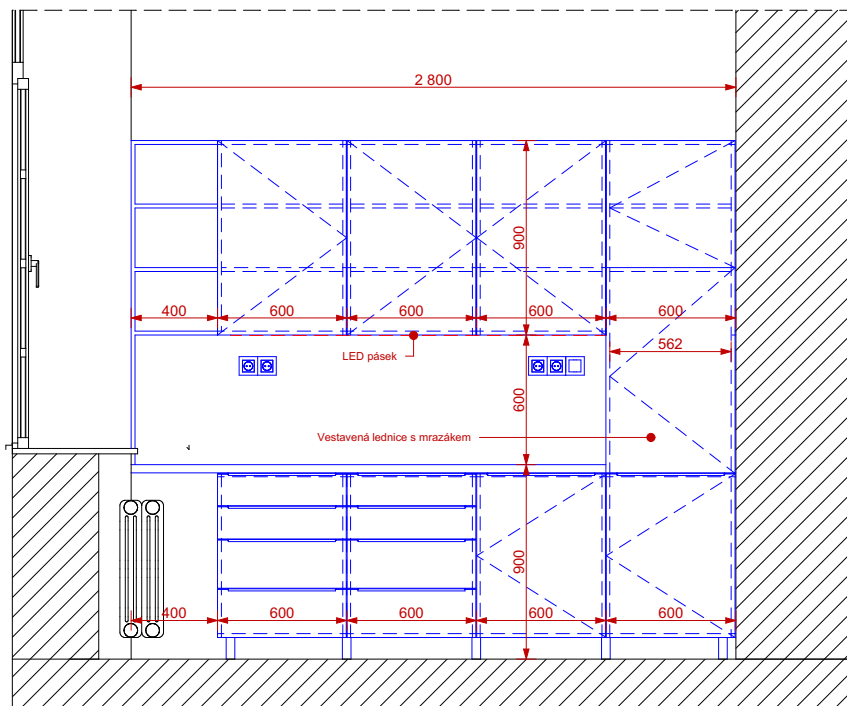


Vzor úchytky

Narážecí úchytový profil. Rozměr drážky pro frézování: 3mm.
 Délku úchyty je nutné sladit s rozměry dvířek. Případné korekce
 je potřeba konzultovat s projektantem



Materiál LTD lamino tl. 18 mm , dekor kuch. linky alpská bílá Egger W1100 ST9
Pracovní deska z materiálu postforming v dekoru např. beton Chicago šedý.
Žádová deska stejný dekor jako pracovní deska.
Horní část linky tvořena ze skříněk s prosklenými dvířky z mléčného
skla v ALU rámečku. Horní dvířka opatřeny kováním např. Aventos HL. Horní dvířka opatřeny
úchytkou např. viz obrázek materiál nerez.
Součástí linky je nerezový dřez s odkapem a baterie , odpadkové koše pod pracovní deskou š. 600 mm.
Veškeré hrany budou opatřeny hranou v daném dekoru. Aplikace hrany musí být provedena
strojně lapaním. Styk pracovní a obkladové desky bude ošetřen silikonem (transparentní nebo bílý)
Některá dvířka budou opatřena systémem otevíráním TIP ON viz výkres. Ostatní budou opatřena úchytkou
Viz obrázek imitace nerez.
Linka bude na kovových podnožích pro lepší údržbu při vytírání. Spotřebiče budou postaveny na zem.




Vzor dvoudřezu

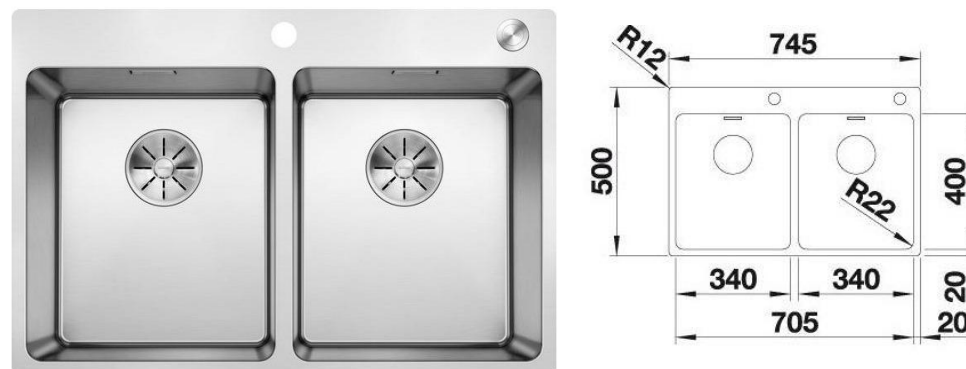

Vzor úchytky




Vzor dřezové baterie Gastro PROFI

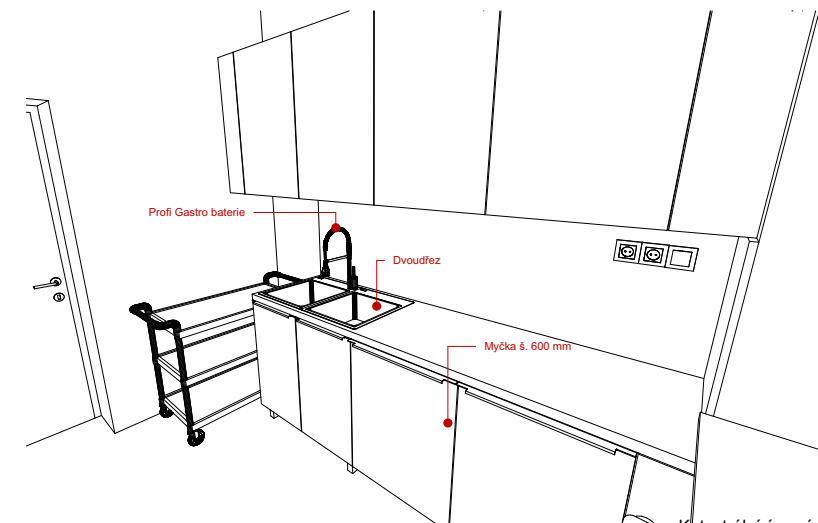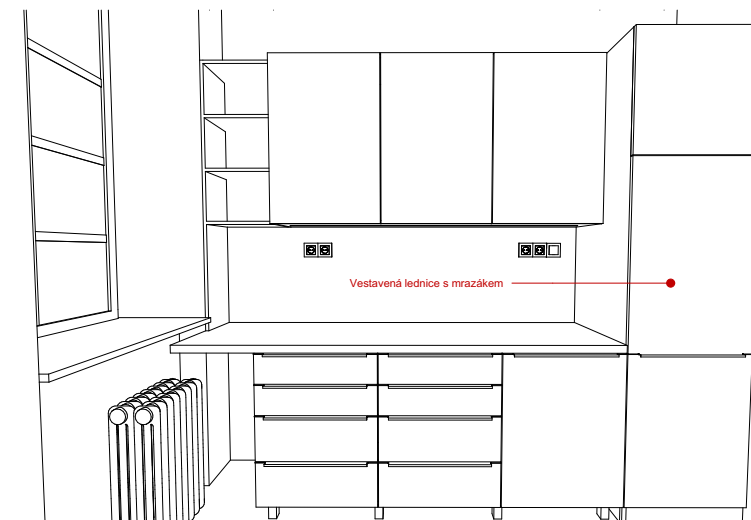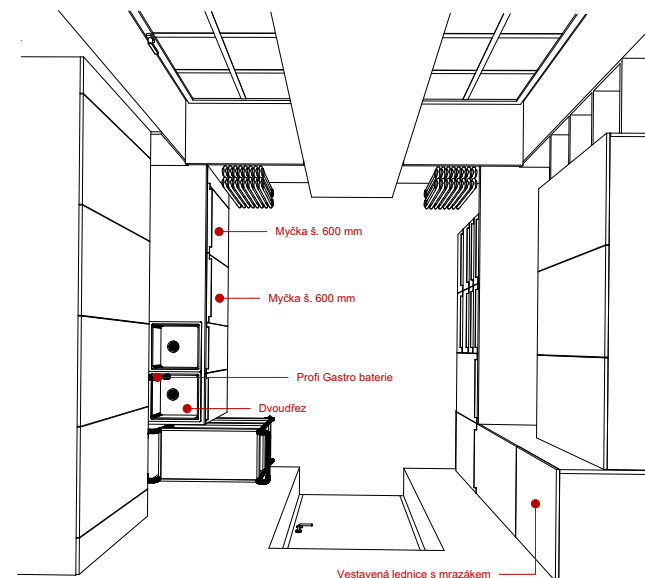

Katastrální území: Město Albrechtice [693391]
Souřadný systém: S-JTSK
Výškový systém: BpV

$$\pm 0,000 = \text{B.p.V.}$$

Zodpovědný projektant: Ing. Adam Kašing	Název akce: Vybavení interiéru Nemocnice Město Albrechtice	Formát: A3	 project & design 03/2023
Vypracoval: Ing. Adam Kašing	Lokalita: Město Albrechtice	Měřítko: 1:35	
Kontroloval: Ing. Adam Kašing	Katastrální území, parc. č.: Město Albrechtice [693391] p.č. 1368	Číslo výkresu: D.1.4.8.23	
Objednatel: SZZ Krnov, p.o.	Obsah: Pol.6E	Stupeň: Interiér	

Všechny rozměry bude nutno před samotnou realizací prověřit na místě zhotovitelem, který bude interiér realizovat.