


Půdorys 1:25

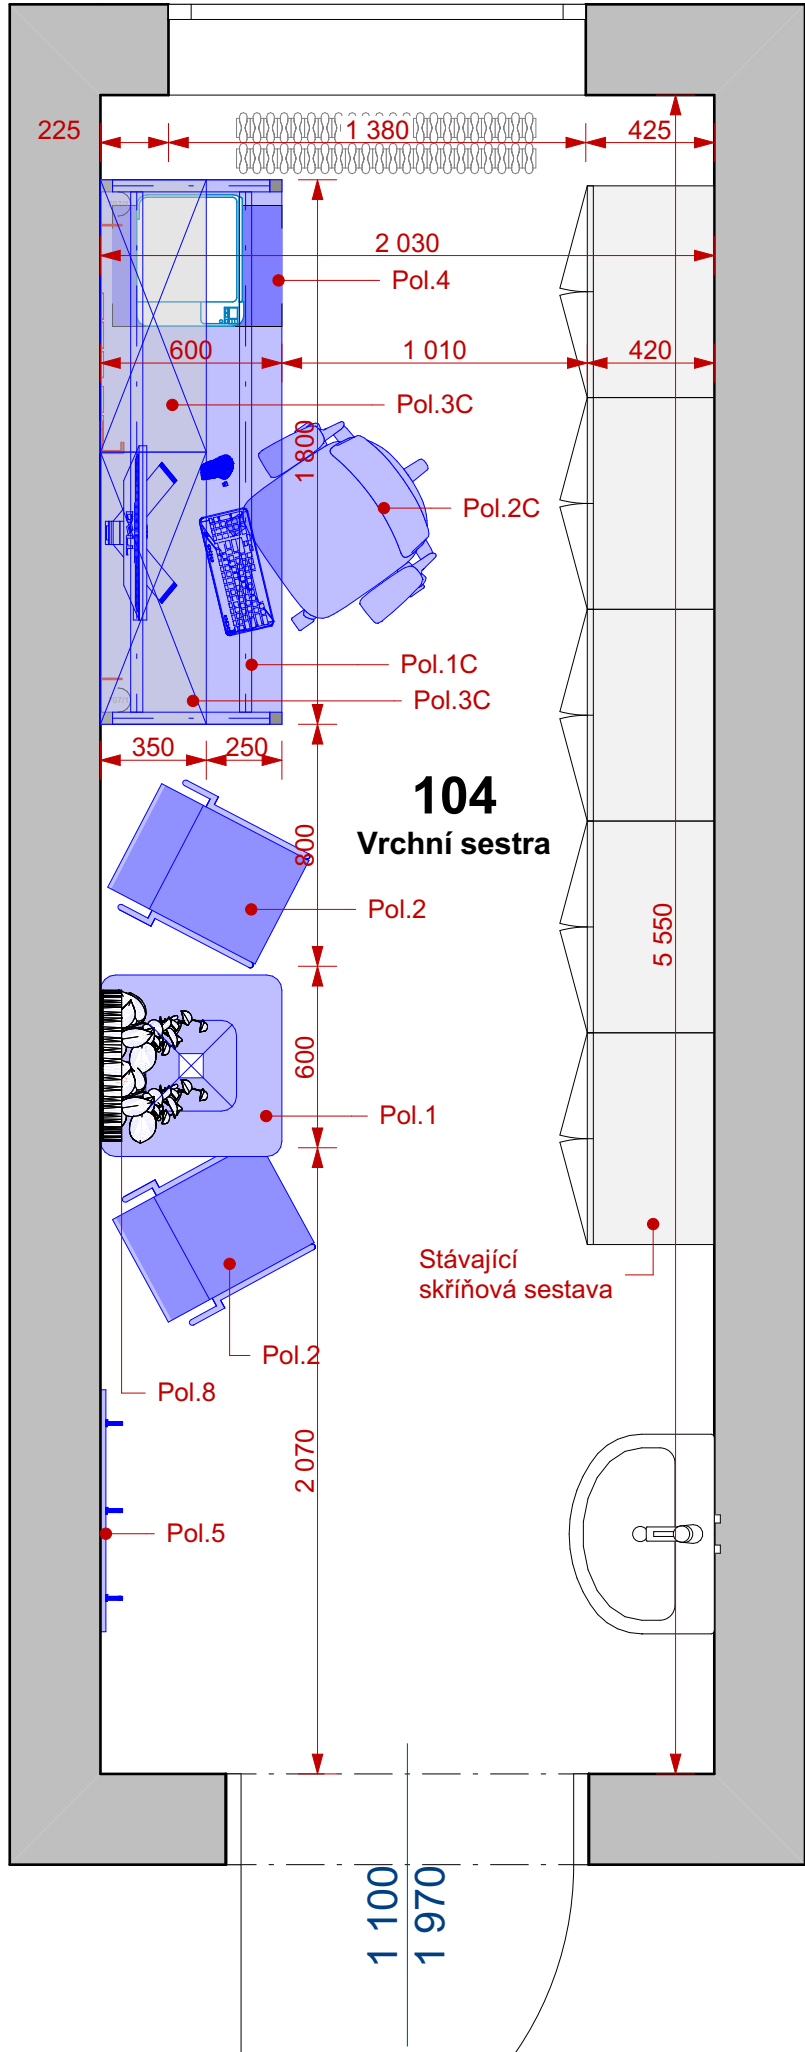

Půdohled 1:30

