



Pol.1

Půdorys

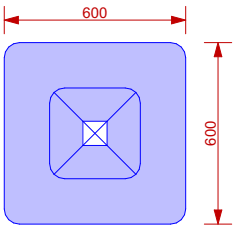


Pohledy

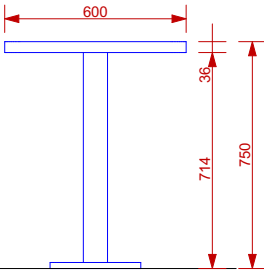


Stolové desky z LTD tl. 36 mm. Desky jsou přichyceny k podnožím stolů pomocí vrutů s podložkou. Dekor desek šedá kronospan.
ABS hrana - PVC, vrstvená tl. 2 mm/ kombinace 0,5 mm - na zátěžových (kontaktních) hranách. Hrany ABS jsou zakulacený - rádius R2. ABS Hrany v imitaci broušená nerez.
Podnože provedy s povrchovou úpravou komaxit (odstín RAL bílá).
Spodní čýst podnože, bude vyrobena s dostaečnou balastní zátěží, aby nedošlo k převrácení stolu

Pol.1B




Půdorys

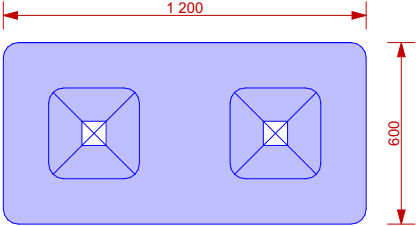


Pohledy

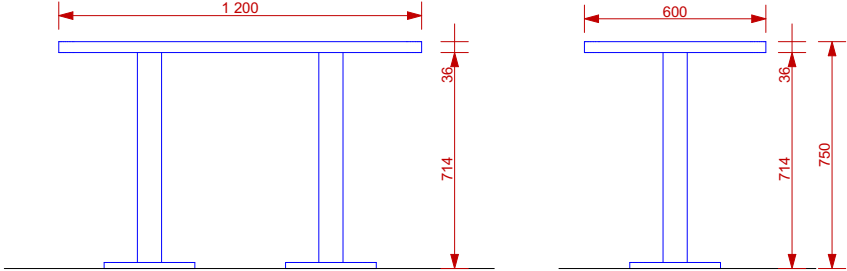

Stolové desky z LTD tl. 36 mm. Desky jsou přichyceny k podnožím stolů pomocí vrutů s podložkou. Dekor desek šedá kronospan.
ABS hrana - PVC, vrstvená tl. 2 mm/ kombinace 0,5 mm - na zátěžových (kontaktních) hranách. Hrany ABS jsou zakulacený - rádius R2. ABS Hrany v imitaci broušená nerez.
Podnože provedy s povrchovou úpravou komaxit (odstín RAL bílá).
Spodní čýst podnože, bude vyrobena s dostaečnou balastní zátěží, aby nedošlo k převrácení stolu

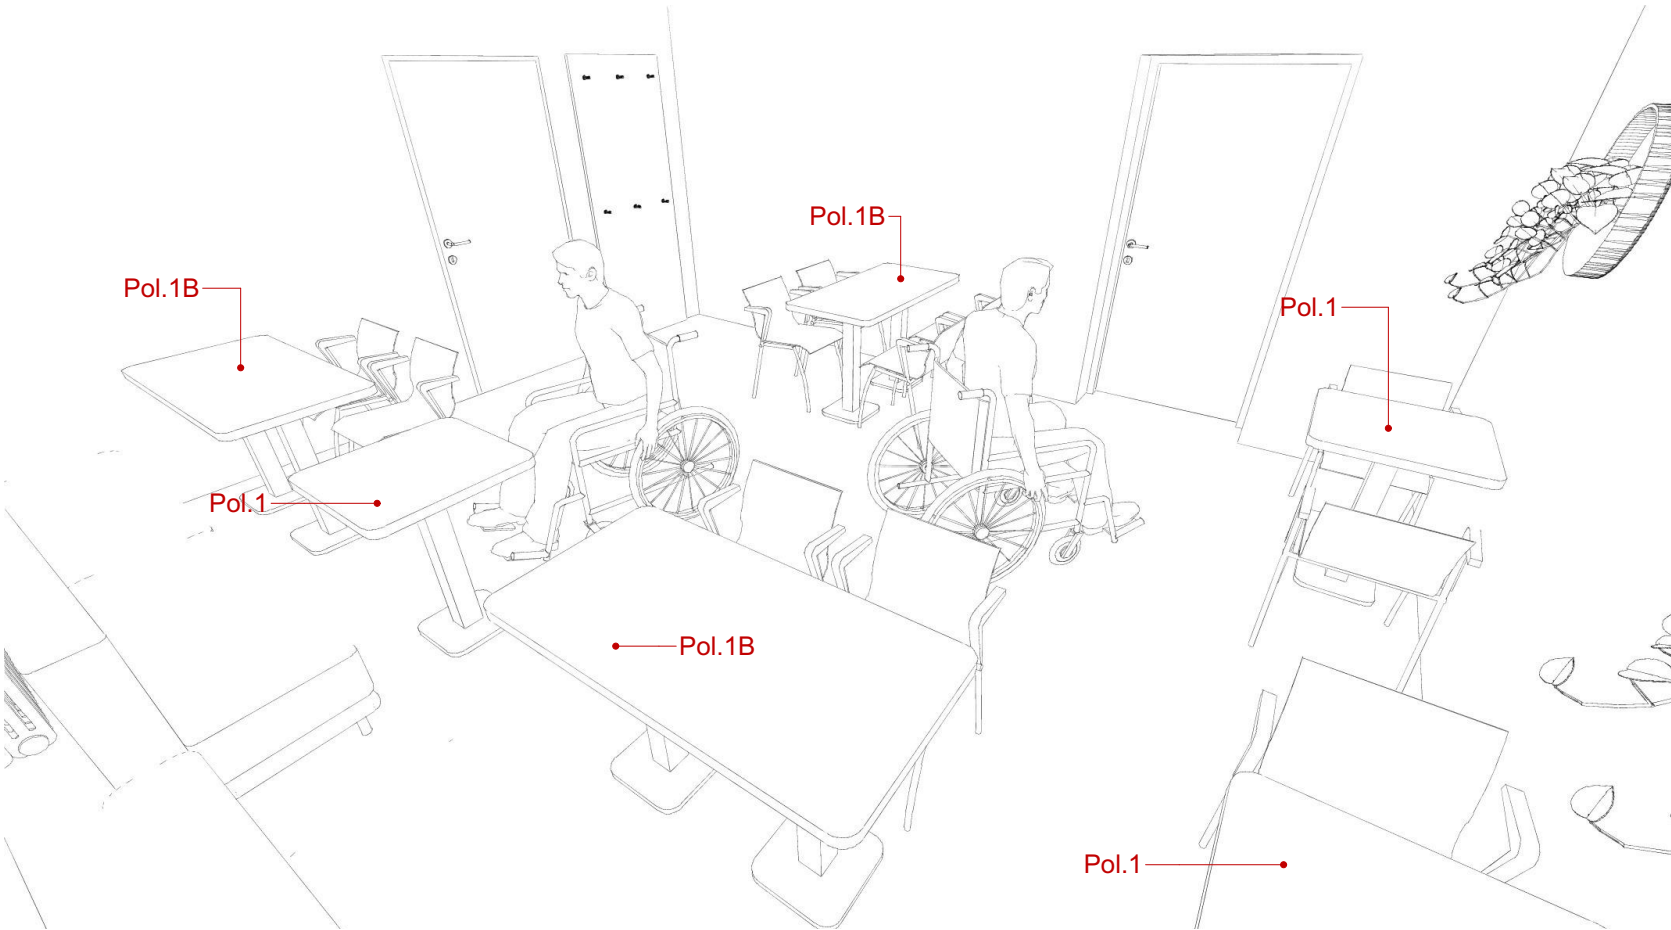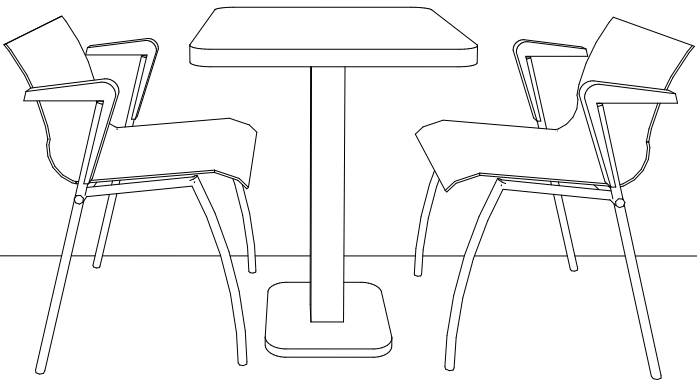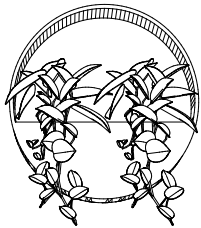

±0,000 = B.p.V.

Zodpovědný projektant:	Název akce:	Formát:	 project & design 03/2023
Ing. Adam Kašing	Vybavení interiéru zdravotního zařízení Města Albrechtice	A3	
Vypracoval:	Lokalita:	Měřítko:	
Ing. Adam Kašing	Město Albrechtice	1:25	
Kontroloval:	Katastrální území, parc. č.:	Číslo výkresu:	Stupeň:
Ing. Adam Kašing	Město Albrechtice [693391] p.č.1368	D.1.4.8.9	
Objednatel:	Obsah:	Interiér	
SZZ Krov, p.o.	Pol.1 + Pol.1B		

Všechny rozměry bude nutno před samotnou realizací prověřit na místě zhotovitelem, který bude interiér realizovat.