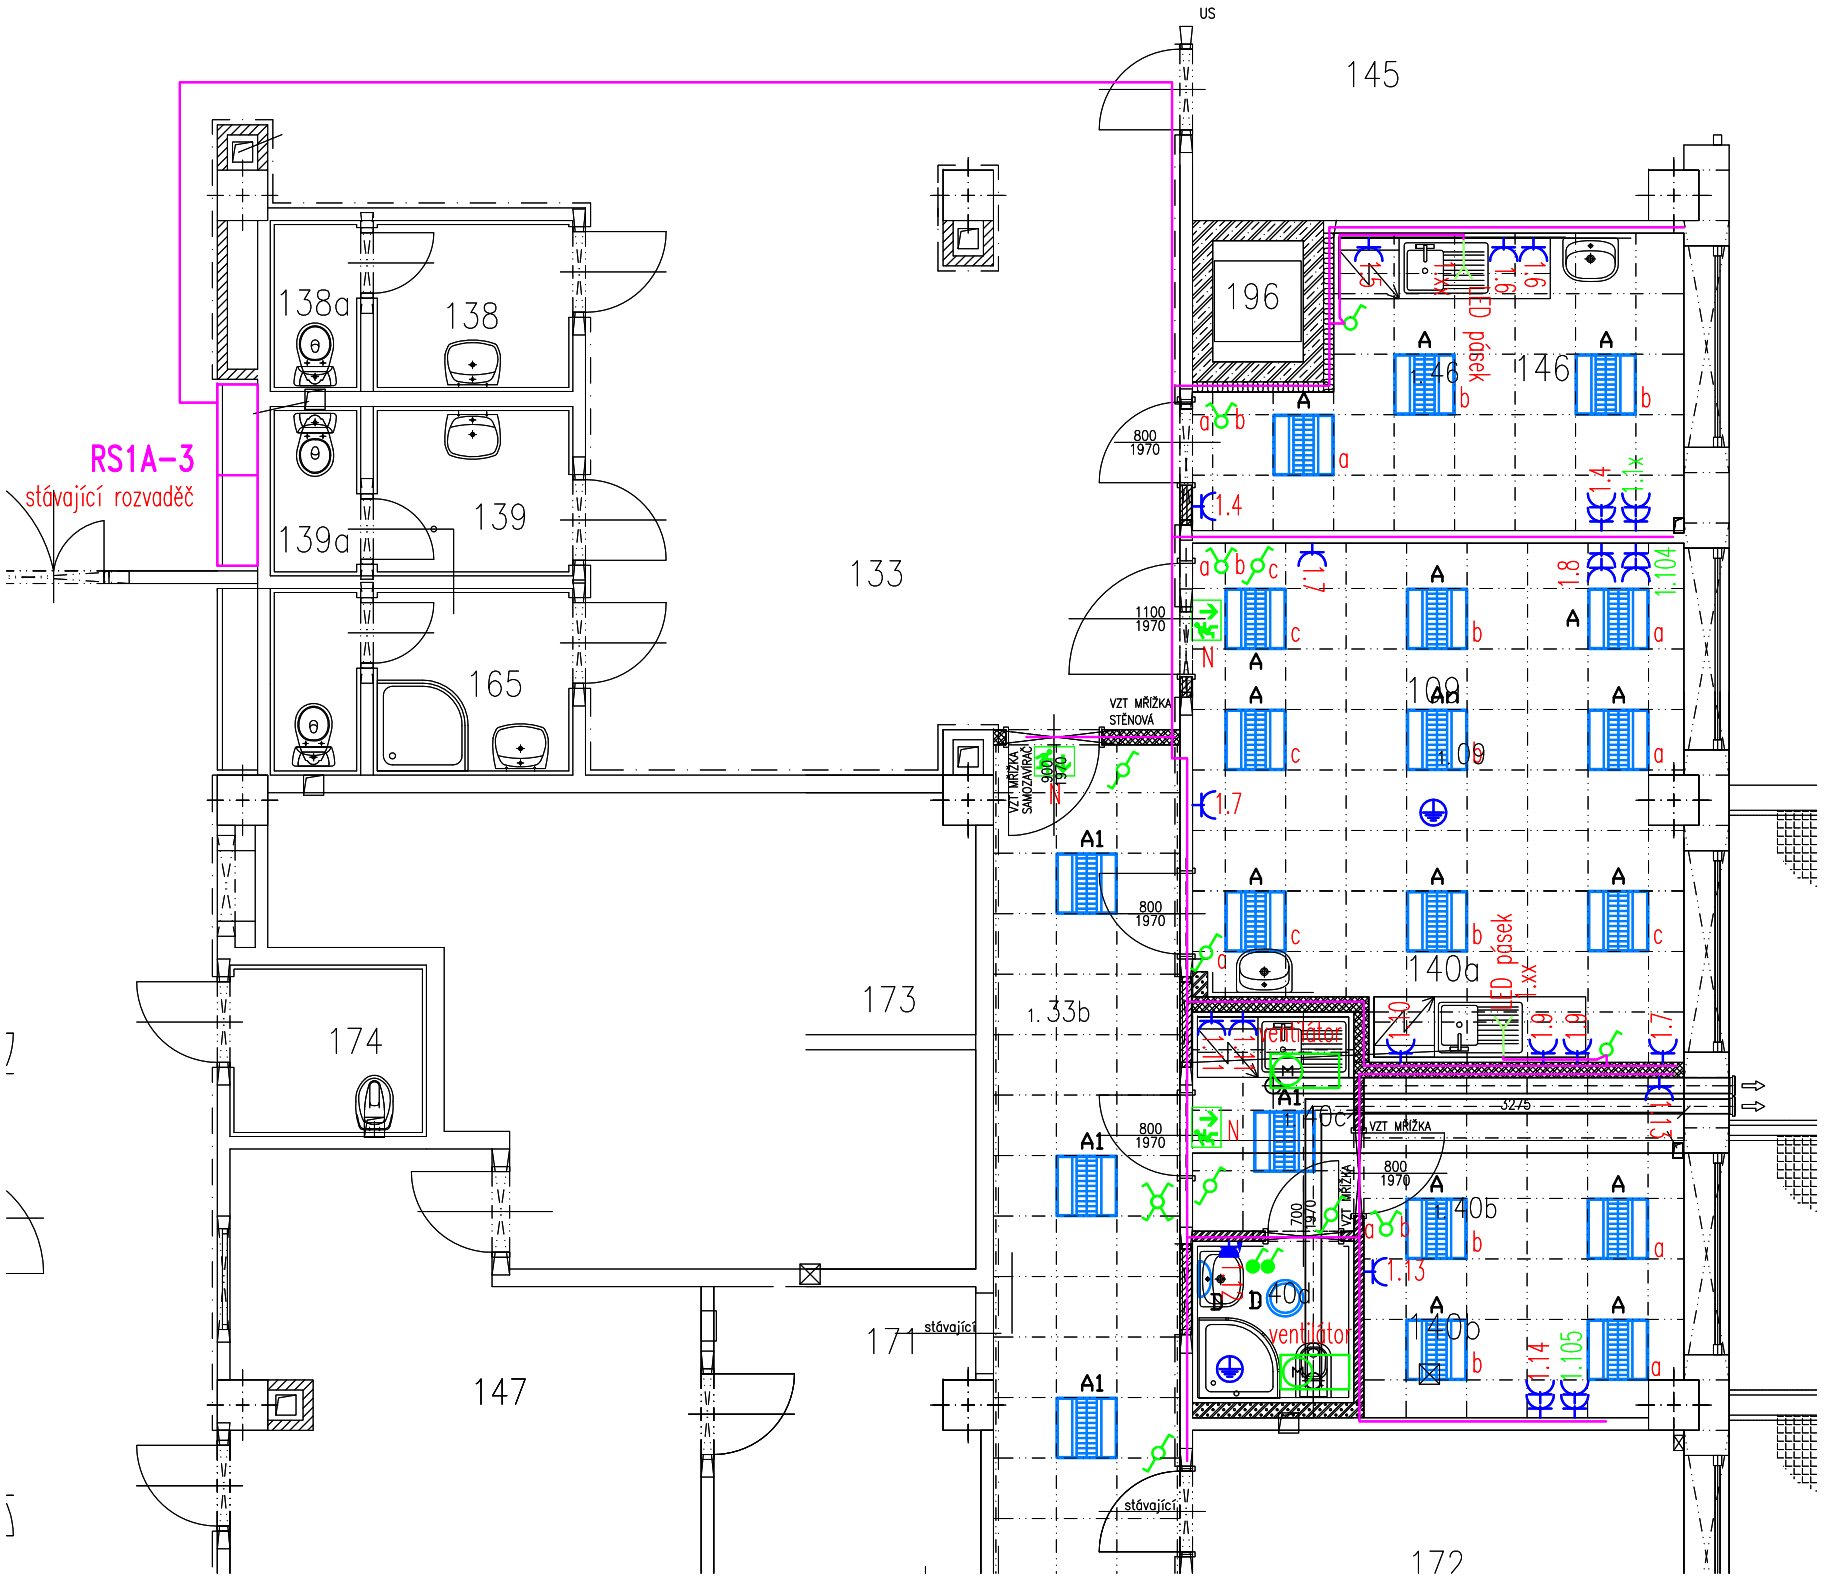

LEGENDA MÍSTNOSTÍ 1.NP

		ÚČEL MÍSTNOSTÍ	PLOCHA	OBVOD	S.V.	PODLAHA		PODHLED		ÚPRAVA STĚN	
DÍLČÍ ČÁST- RDG	1. 09	VYŠETŘOVNA SONO	23,80	20,75	3,00	EL.STAT. VINYL	P 01	HYG.ASEPT 600/600	S 01	OBKLAD h: 1,60m	O 01
	1. 33b	INTERNÍ CHODBA	15,31	22,10	3,00	VINYL	P 02	hrana A, CD 1vrstvá	S 01	ŠTUK+MALBA	
	1. 40b	LÉKAŘSKÝ POKOJ	10,58	13,10	3,00	VINYL	P 02	*DTTO*	S 01	ŠTUK+MALBA	
	1. 40c	LÉKAŘ – PŘEDSÍŇ	3,48	7,55	2,80	VINYL	P 02	*DTTO*	S 01	ŠTUK+MALBA	
	1. 40d	LÉKAŘ – SOC.BUŇKA	2,56	7,55	2,80	VINYL R12-AQUA	P 03	PLNOPLOŠNÝ SDK IMPREG.	S 02	OBKLAD h: 2,80m	O 02
	1. 46	SANITÁŘI	12,17	15,65	3,00	VINYL	P 02	HYG.ASEPT 600/600	S 01	OBKLAD h: 1,60m 0,80m	O 01 O 03
								hrana A, CD 1vrstvá			
	ŘEŠENÁ PODLAHOVÁ PLOCHA		67,90 m2								

LEGENDA PŘÍSTROJŮ :

- SPÍNAČ, ŘAZENÍ 1, ZAPUŠTĚNÁ MONTÁŽ, 230V, 10A, IP20
- SPÍNAČ, ŘAZENÍ 6, ZAPUŠTĚNÁ MONTÁŽ, 230V, 10A, IP20
- SPÍNAČ, ŘAZENÍ 5, ZAPUŠTĚNÁ MONTÁŽ, 230V, 10A, IP20
- SPÍNAČ, ŘAZENÍ 7, ZAPUŠTĚNÁ MONTÁŽ, 230V, 10A, IP20
- JEDNOPÓLOVÝ SPÍNAČ, ŘAZENÍ 1, ZAPUŠTĚNÁ MONTÁŽ, 230V, 10A, IP44
- STŘÍDAVÝ SPÍNAČ, ŘAZENÍ 6, 230V, 10A, IP44
- TLAČÍTKOVÝ OVLÁDAČ S ORIENTAČNÍ DOUTNAVKOU, ZAPUŠTĚNÁ MONTÁŽ, 230V, 10A, IP20
- ZÁSUVKA 230 V JEDNODUCHÁ, ZAPUŠTĚNÁ MONTÁŽ, 230V, 16A, IP20
- ZÁSUVKA 230 V JEDNODUCHÁ, 230V, 16A, S PŘEPĚŤOVOU OCHRANOU "D"
- ZÁSUVKA 230 V DVOJITÁ, ZAPUŠTĚNÁ MONTÁŽ, 230V, 16A, IP20
- ZÁSUVKA 230 V JEDNODUCHÁ, 230V, 16A, IP44
- 3 ZÁSUVKA 400 V NÁSTĚNNÁ, 16A, IP44
- PODLAHOVÁ KRABICE, 4xZÁSUVKA 230V, 16 POZIC
- PROSTOROVÝ TERMOSTAT
- ZNAČKA UDÁVAJÍCÍ ZVÝŠENOU OCHRANU POSPOJOVÁNÍM
- EL.VÝVOD MIN. 2M, 230 V,400V
- POHYBOVÝ SPÍNAČ, 360°, IP20
- POHYBOVÝ SPÍNAČ, IP44
- BEZPEČNOSTNÍ TLAČÍTKO, IP54

HOP — PŘÍPOJNICE HLAVNÍHO OCHRANNÉHO POSPOJOVÁNÍ
PAS — PŘÍPOJNICE DOPLŇUJÍCÍHO OCHRANNÉHO POSPOJOVÁNÍ

LEGENDA VEDENÍ :

- SDRUŽENÁ KABELOVÁ TRASA

LEGENDA ZAŘÍZENÍ :

- ELEKTROMOTOR
- ELEKTRICKÝ SPOTŘEBIČ

POZNÁMKA:

VYPÍNAČE UMÍSTIT HORNÍ HRANOU 1,2m NAD PODLAHOU.
ZÁSUVKY UMÍSTIT HORNÍ HRANOU 0,4m NAD PODLAHOU.

UMÍSTĚNÍ VÝVODŮ PRO TECHNOLOGIE KONZULTOVAT S DODAVATELI TECHNOLOGIÍ.
PŘI MONTÁŽI KABELOVÝCH TRAS JE NUTNÁ KORDINACE S OSTATNÍMI VEDENÍMI TECHNOLOGICKÝCH ZAŘÍZENÍ (VZT, TOPENÍ, PLYN, ZTI).

LEGENDA SVÍTIDEL :

A – LED PANEL 54W, VESTAVNÝ, IP 20, PRISMA, Ra90
An – LED PANEL 54W, VESTAVNÝ, IP 20, PRISMA, Ra90, nouzvý modul 3hod
A – LED PANEL 34W, VESTAVNÝ, IP 20, PRISMA, Ra80
D – LED SVÍTIDLO 15W, PŘISAZENÉ, IP 44, 1300lm, KULATÉ D300mm, PLAST
N – NOUZOVÉ LED SVÍTIDLO 1x3W S PIKTOGRAMEM, PŘISAZENÉ, 3HOD ZÁLOHA IP20

INVESTOR:	SLEZSKÁ NEMOCNICE V OPAVĚ, p.o., OLOMOUCKÁ 470/86, 746 01 OPAVA IČO: 47813750	GENERÁLNÍ PROJEKTANT: ATELIER EMMET, s.r.o. Otická 317/32, 746 01 Opava, CZ IČ: 277 89 594 DIČ: CZ 277 89 594
MÍSTO STAVBY:	k.ú: OPAVA Předměstí parc.č.: st.2288	
PROJEKTANT PROFESE:	ING. JOSEF NEZVAL KONTAKT: +420 605310610	VÝTISK ČÍSLO: 1 2 3 4 / 5 6 7 8 / 9 10 11 12
VYPRACOVAL	ING. JOSEF NEZVAL	
STAVBA	**SLEZSKÁ NEMOCNICE V OPAVĚ,** příspěvková organizace stavební úpravy 1.NP pavilonu V/A	STUPEŇ PROJEKTU: DOKUMENTACE PRO PROVEDENÍ STAVBY (DPS) ZAK. ČÍSLO : EM. 2024 - 233 DATUM: DUBEN 2024

D 1.4 2/ ELEKTROINSTALACE SILNOPROUD

OBJEKT	SO 01 • pavilon V/ část A ÚPRAVA RDG ODD.	Č.VÝKRESU: 02
NÁZEV VÝKRESU	PŮDORYS ELEKTROINSTALACE	MĚŘÍTKO : 1: 75