





ŘEZ A-A, SOUČASNÝ STAV

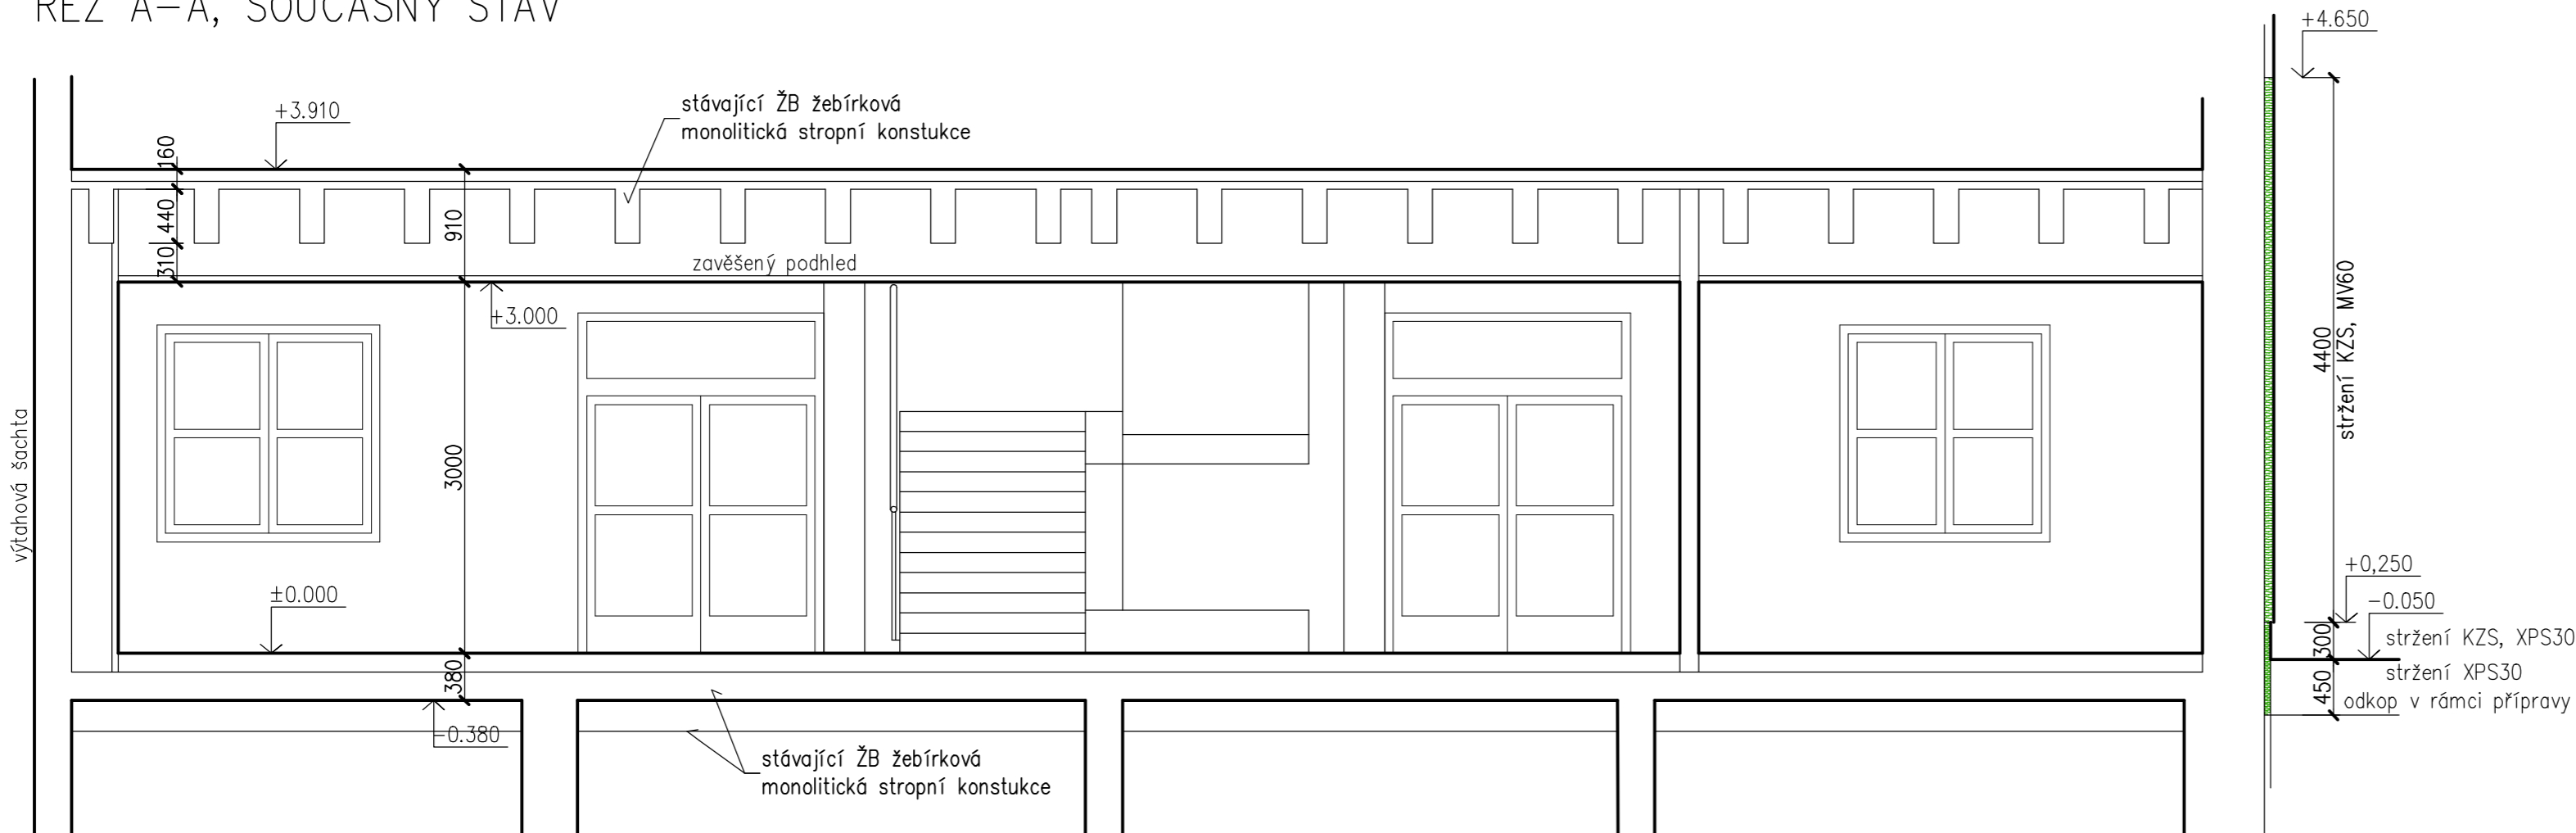

UKONČENÍ NOVÉHO KZS, M 1:5
platnost 32 bm

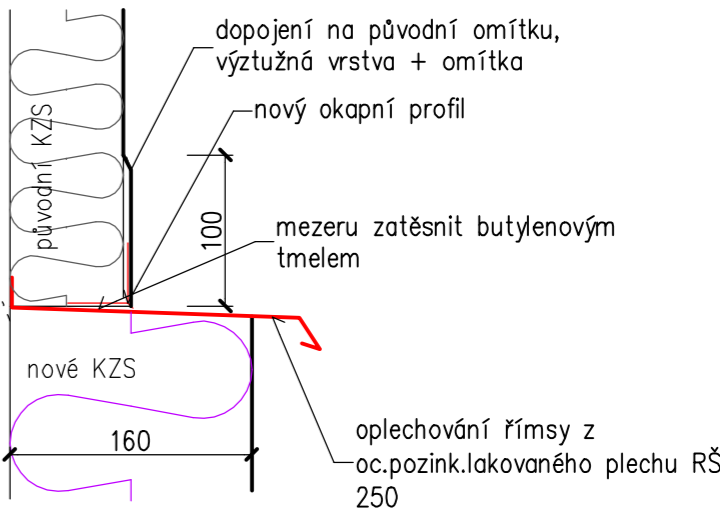

ŘEZ A-A, NOVÝ STAV

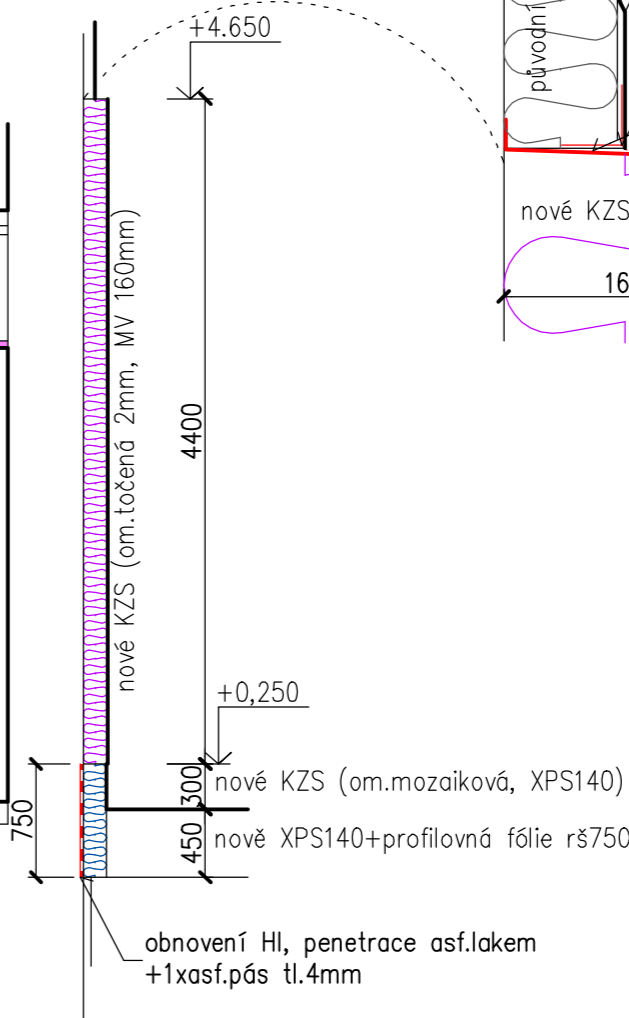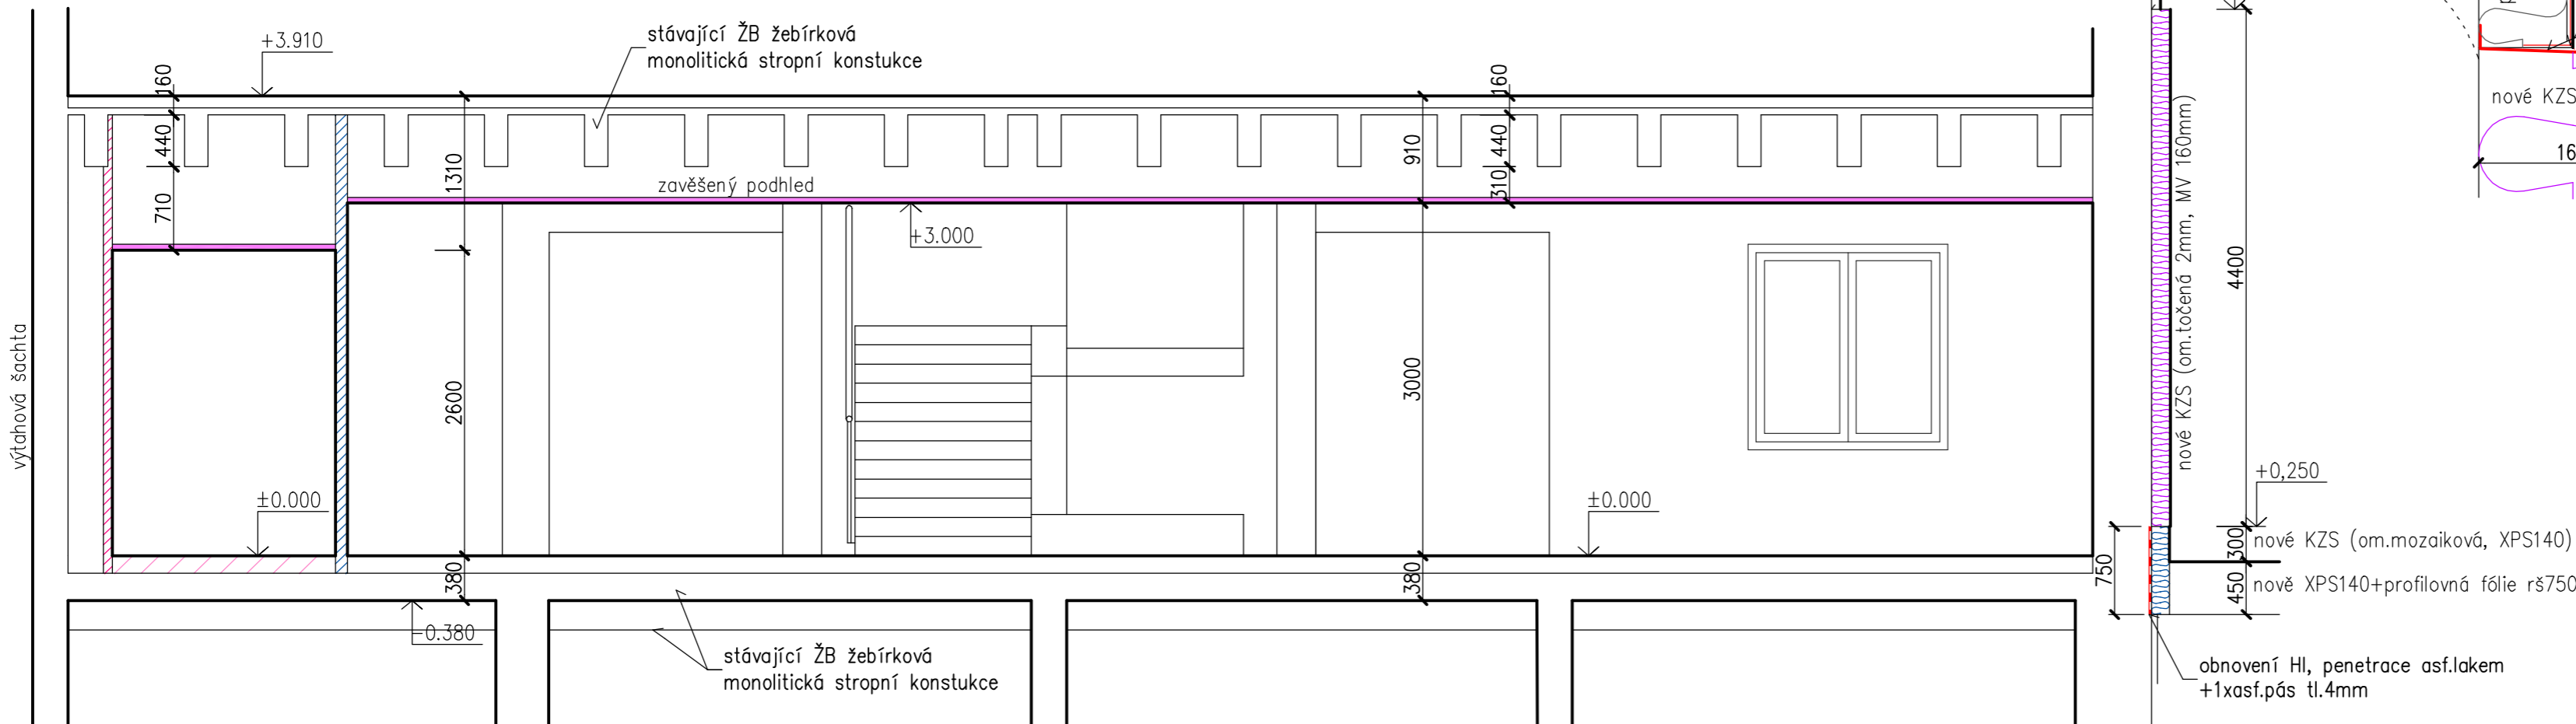

Vypracoval: ING. JOSEF BŘEZINA	Podpis:	Forsing projekt s.r.o. 724 00 Ostrava - Stará 884, Povětrní 1263/66 IČ:27847721	Číslo zakázky: —
Zodpovědný projektant: ING. JOSEF BŘEZINA	Podpis:		Datum: 10/2024
Odběratel: Nemocnice ve Frýdku-Místku, příspěvková organizace			Dokumentace dle : PROVÁDĚNÍ STAVBY př.č.13 vyhl. č.499/2006Sb.
Místo: budova "E" areálu nemocnice			Měřítko: 1:50
Akce: CENTRÁLNÍ BUFET V BUDOVĚ E			ozn. př. / číslo výkresu : D.1.1.
Obsah: ŘEZY A-A			105