




Podomítkový modul pro závěsné WC

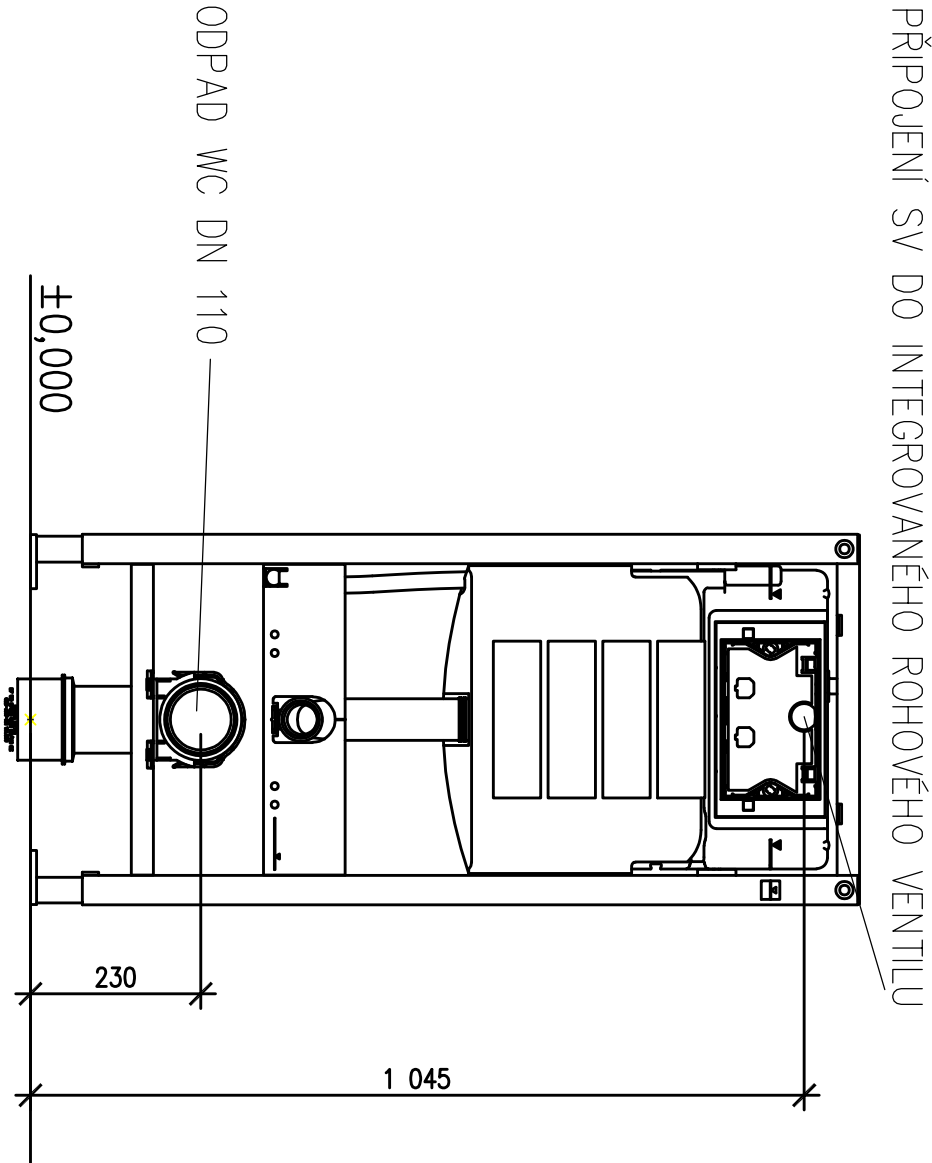

Detail vývodů pro výtěvku s nástěnnou pákovou baterií

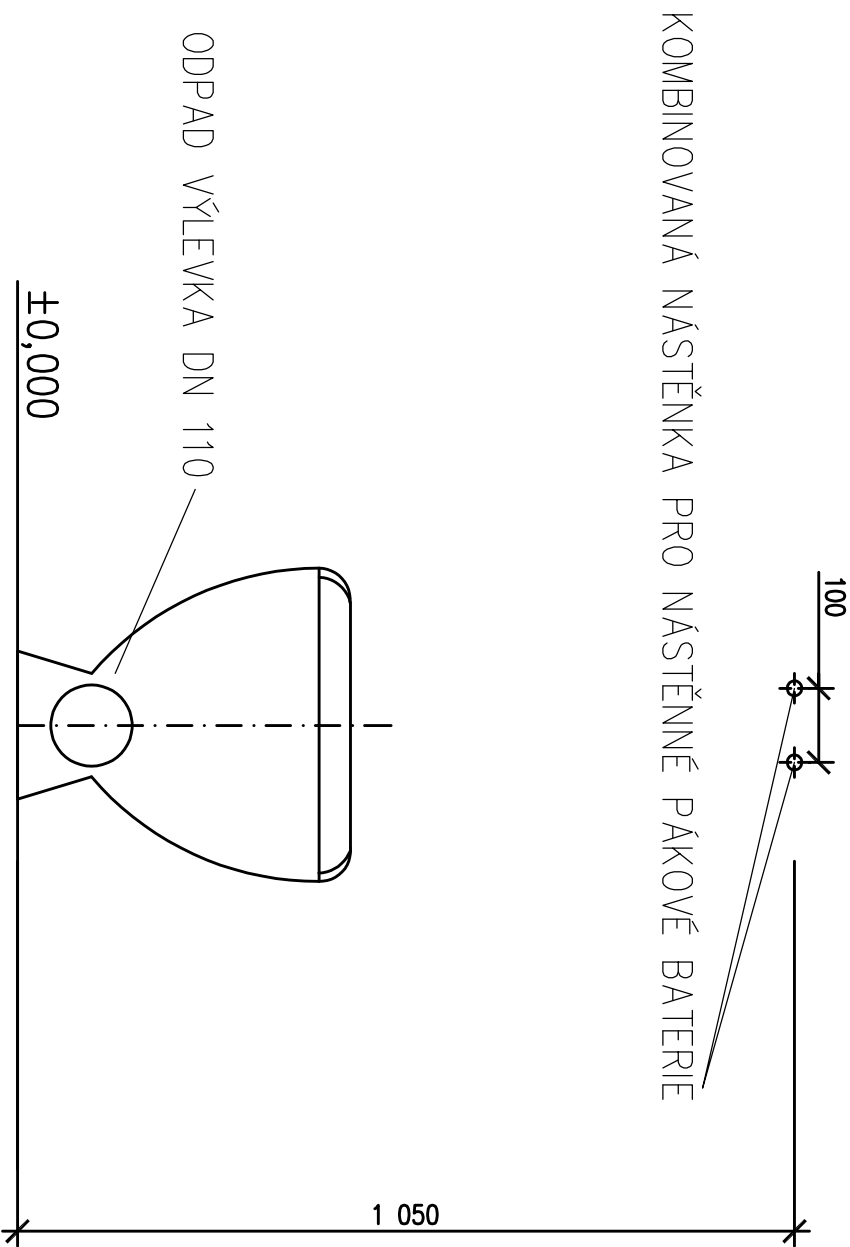

Detail vývodů pro sprchu s nástěnnou pákovou baterií

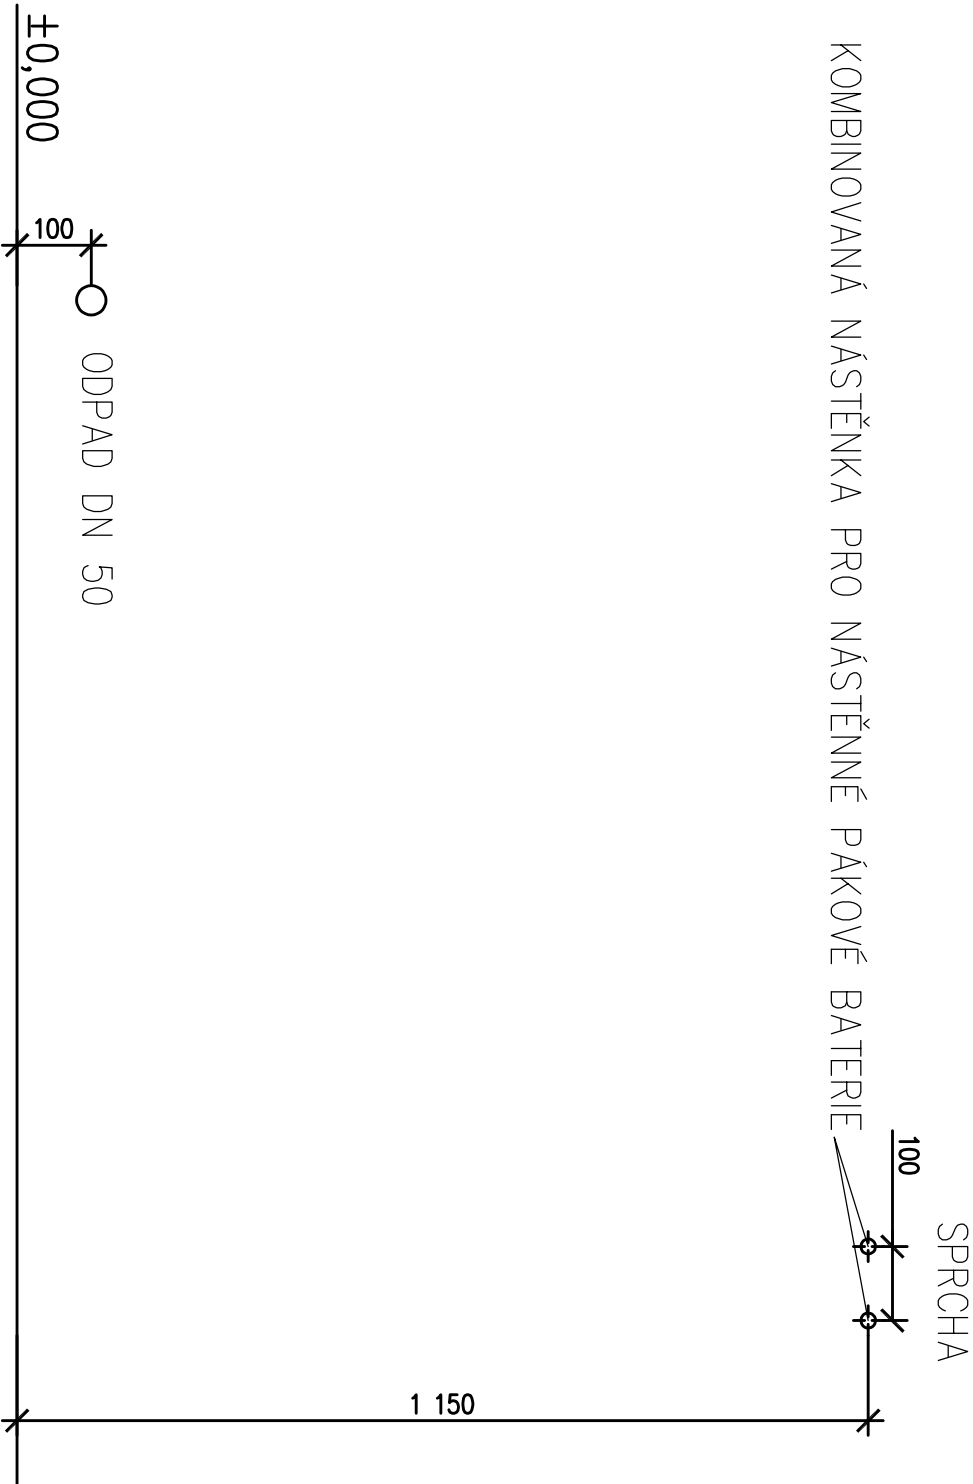

Projektant		Kontroloval		Zodp. projektant		Amun Pro s.r.o. Třanovice 1 739 53 Třanovice +420 728 463 908 michal@amunpro.cz			
Ing. arch. Kristýna Vojková		Ing. Michal Křínska		Ing. Michal Křínska					
Investor:		Nemocnice Havířov, p.o., Dělnická 1132/24, 736 01 Havířov, IČ 00844896				Místo stavby: 736 01 Havířov, Nemocnice Havířov, p. o.			
Akce									
Rekonstrukce lůžkové stanice chirurgie III. v nemocnici Havířov P.O.									
Část		D.1.4.1 - ZTI (VODA, KANALIZACE)							
Obsah výkresu		Detaily vývodů pro zařizovací předměty - 2				Číslo paré		Č. výkresu	
						D.1.4.1.b-104			