




3.NP

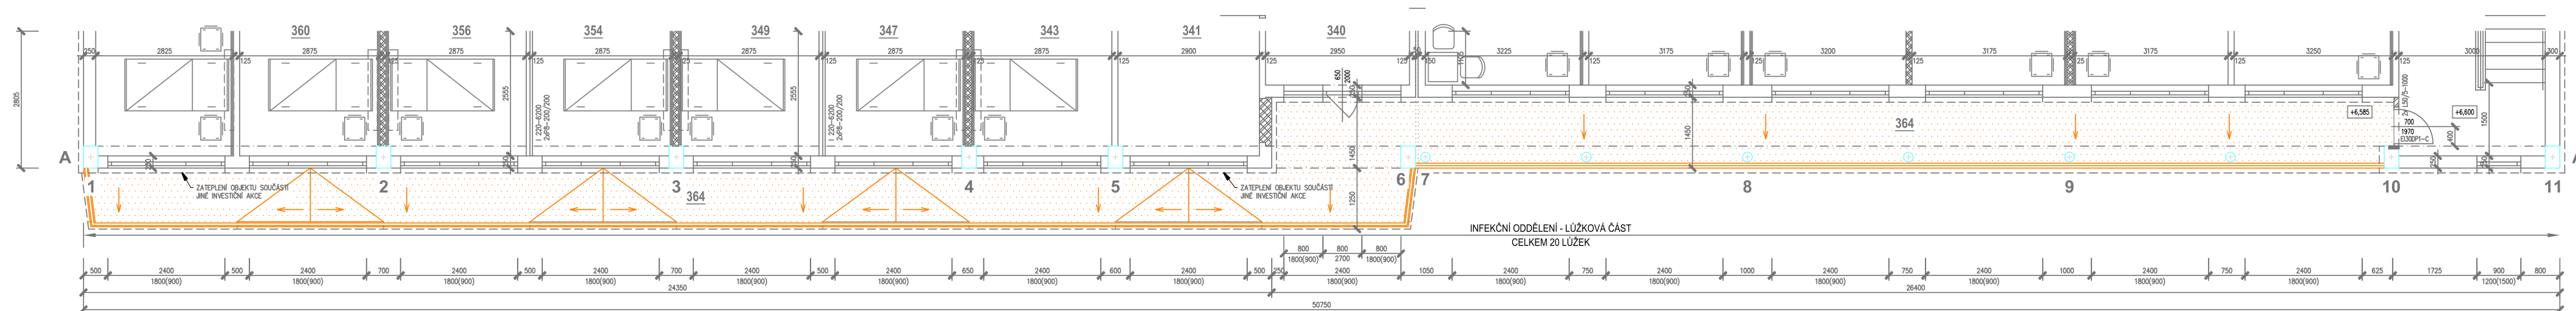

2.NP

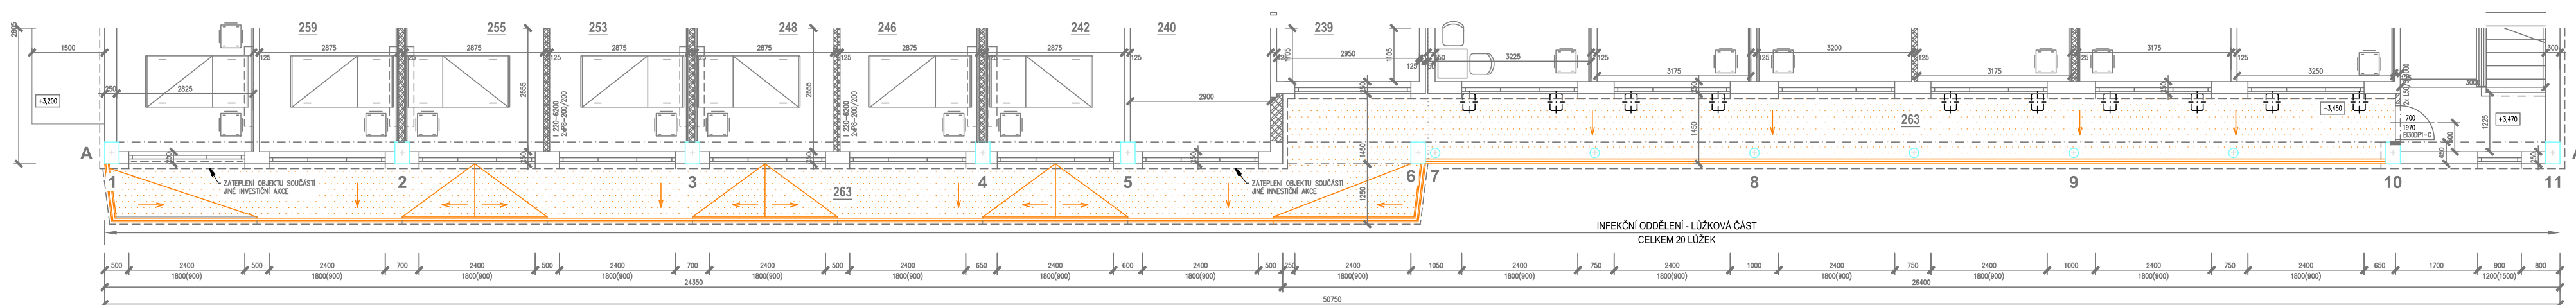

1.NP

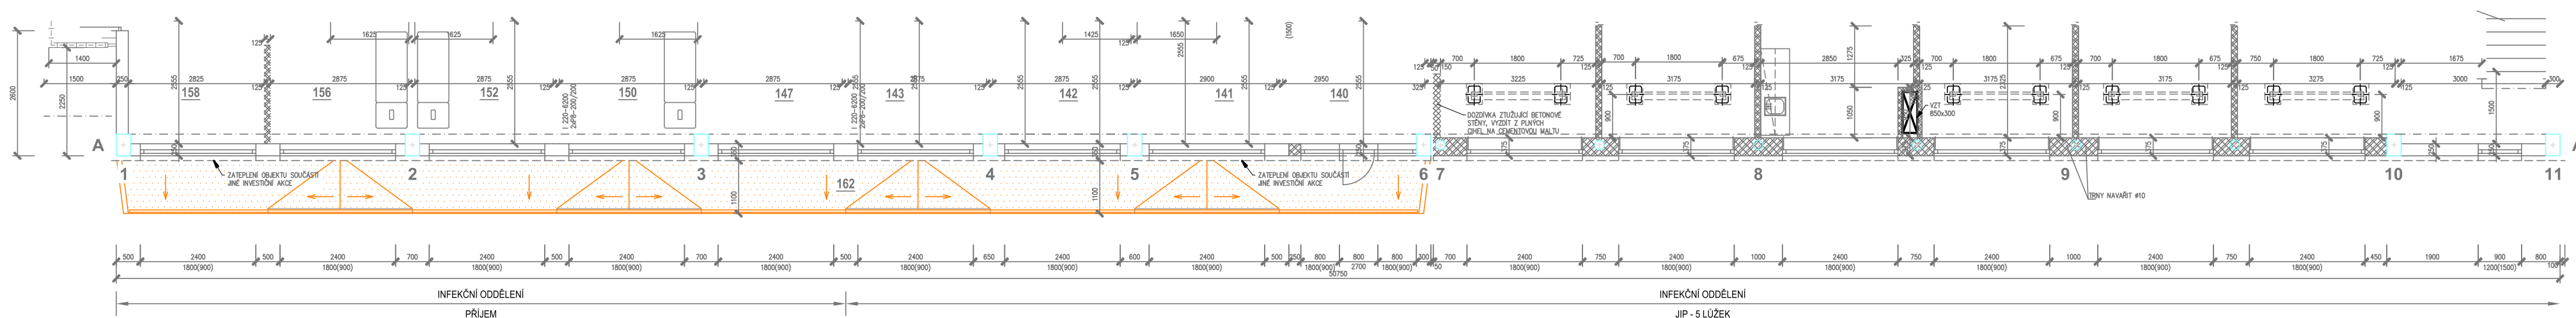

VÝPIS BOURACÍCH PRACÍ:

- DEMONTÁŽ DLAŽBY/KERAMICKÉ DLAŽBY (TMEL/TERČE)
- DEMONTÁŽ STÁVAJÍCÍ HI
- VYBOURÁNÍ STÁVAJÍCÍHO BETON.POTĚR + TI
- ODSTRANĚNÍ KZS tl. DO 50mm
- DEMONTÁŽ ZÁBRADÍ
- DEMONTÁŽ OPLECHOVÁNÍ ZÍDEK

LEGENDA MATERIÁLŮ:

- STÁVAJÍCÍ KONSTRUKCE
- BOURANÉ KONSTRUKCE

Projektant		Kontroloval	Zodp. projektant	Amun Pro s.r.o. 739 53 Tranovice michal@amunpro.cz • +420 728 463 908	
Ing. Michal Klímša		Ing. Michal Klímša	Ing. Michal Klímša		
Investor:		Nemocnice Havířov, p.o., Dělnická 1132/24, 736 01 Havířov, IČ 00844896			
Místo stavby:		736 01 Havířov, Nemocnice Havířov, p. o.		Formát	a2
Akce		Stavební úpravy střech, rekonstrukce střešního pláště Nemocnice Havířov		Datum	10/2024
				Účel	DSP/DPS
				č. zakázky	11.129/24
Část		D.1.1 - Architekoticko-stavební řešení		Měřítko	1:100
Obsah výkresu		Budova O - infekční pavilón Balkóny oprava_půdorys - BP		Číslo paré	Č. výkresu D.1.1.b_109