

Budova M1 - chirurgie, urgent

LEGENDA MATERIÁLŮ:

- STÁVAJÍCÍ KONSTRUKCE
- BOURANÉ KONSTRUKCE
- NOVÉ KONSTRUKCE

SKLADBY:

OBJEKT M1 – CHIRURGIE, URGENT  
PLOCHÁ STŘECHA O PLOŠE – 292,00m2

OBJEKT M2 – CHIRURGIE, URGENT  
PLOCHÁ STŘECHA O PLOŠE – 81,00m2


OBJEKT L – URGENTNÍ PŘÍJEM  
PLOCHÁ STŘECHA O PLOŠE – 338,40m2

STŘECHA – stávající stav  
–ŘÍČNÍ KAČÍREK tl. 50mm  
–OCHRANNÁ GEOTEXTILIE  
–HYDROIZOLAČNÍ PVC FÓLIE  
–SPÁDOVÉ KLÍNY – EPS 100 tl. 30–100mm  
–TI EPS 100 tl. 150mm  
–PAROTĚSNÁ ZÁBRANA FATRAPAR  
–ŽELEZOBETONOVÁ STROPNÍ KONSTRUKCE tl. 200mm  
–MINERÁLNÍ DESKY ROCKWOOL FASROCK tl. 100mm  
–SDK PODHLED + RASTR


STŘECHA – bourací práce  
–ŘÍČNÍ KAČÍREK tl. 50mm  
–OCHRANNÁ GEOTEXTILIE  
–HYDROIZOLAČNÍ PVC FÓLIE  
–SPÁDOVÉ KLÍNY – EPS 100 tl. 30–100mm  
–TI EPS 100 tl. 150mm  
–PAROTĚSNÁ ZÁBRANA FATRAPAR  
–ŽELEZOBETONOVÁ STROPNÍ KONSTRUKCE tl. 200mm  
–MINERÁLNÍ DESKY ROCKWOOL FASROCK tl. 100mm  
–SDK PODHLED + RASTR

STŘECHA – nový stav, Broof(t3)  
–HYDROIZOLAČNÍ FÓLIE Z PVC–P tl. 1,5mm  
–SPÁDOVÉ KLÍNY – EPS 100 tl. 30–100mm  
–TI EPS 100 tl. 150mm  
–PAROTĚSNÁ ZÁBRANA  
–ŽELEZOBETONOVÁ STROPNÍ KONSTRUKCE tl. 200mm  
–MINERÁLNÍ DESKY ROCKWOOL FASROCK tl. 100mm  
–SDK PODHLED + RASTR

DETAIL ATIKY 1:25  
bourací práce

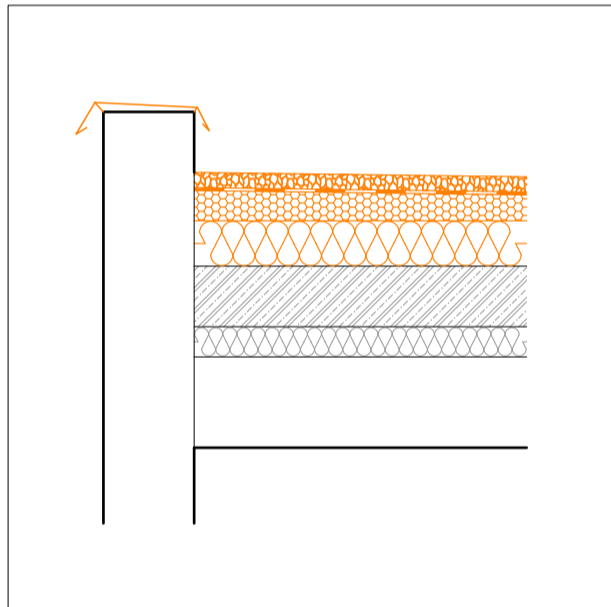

DETAIL ATIKY 1:25  
nový stav

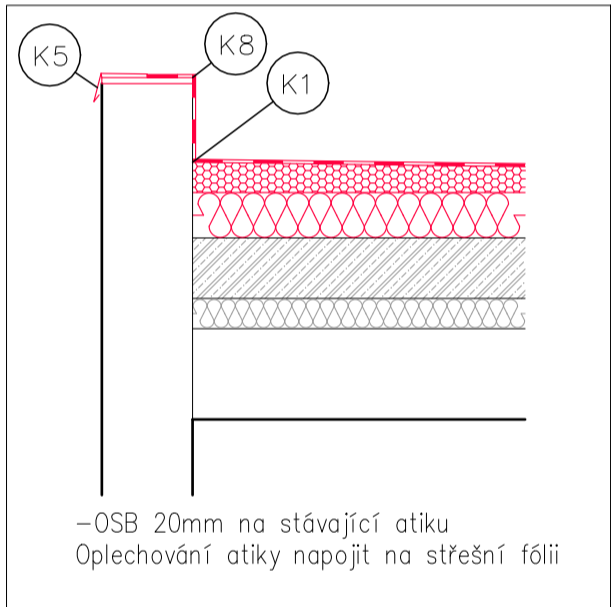


VÝPIS BOURACÍCH PRACÍ:

- DEMONTÁŽ ČÁSTI SKLADBY STŘECHY (DLE VYZNAČENÍ VE SKLADBĚ)
- DEMONTÁŽ HROMOSVODOVÉ SOUSTAVY
- DEMONTÁŽ STŘEŠNÍCH VPUSTÍ
- DEMONTÁŽ OPLECHOVÁNÍ ATIKY

POPIS STAVEBNÍCH ÚPRAV:

- NOVÁ ČÁST SKLADBY STŘECHY
- NOVÉ STŘEŠNÍ VPUSTI
- NOVÉ OPLECHOVÁNÍ ATIKY
- NOVÁ HROMOSVODNÁ SOUSTAVA
- NOVÝ ZÁCHYTNÝ SYSTÉM

Budova L - urgentní příjem

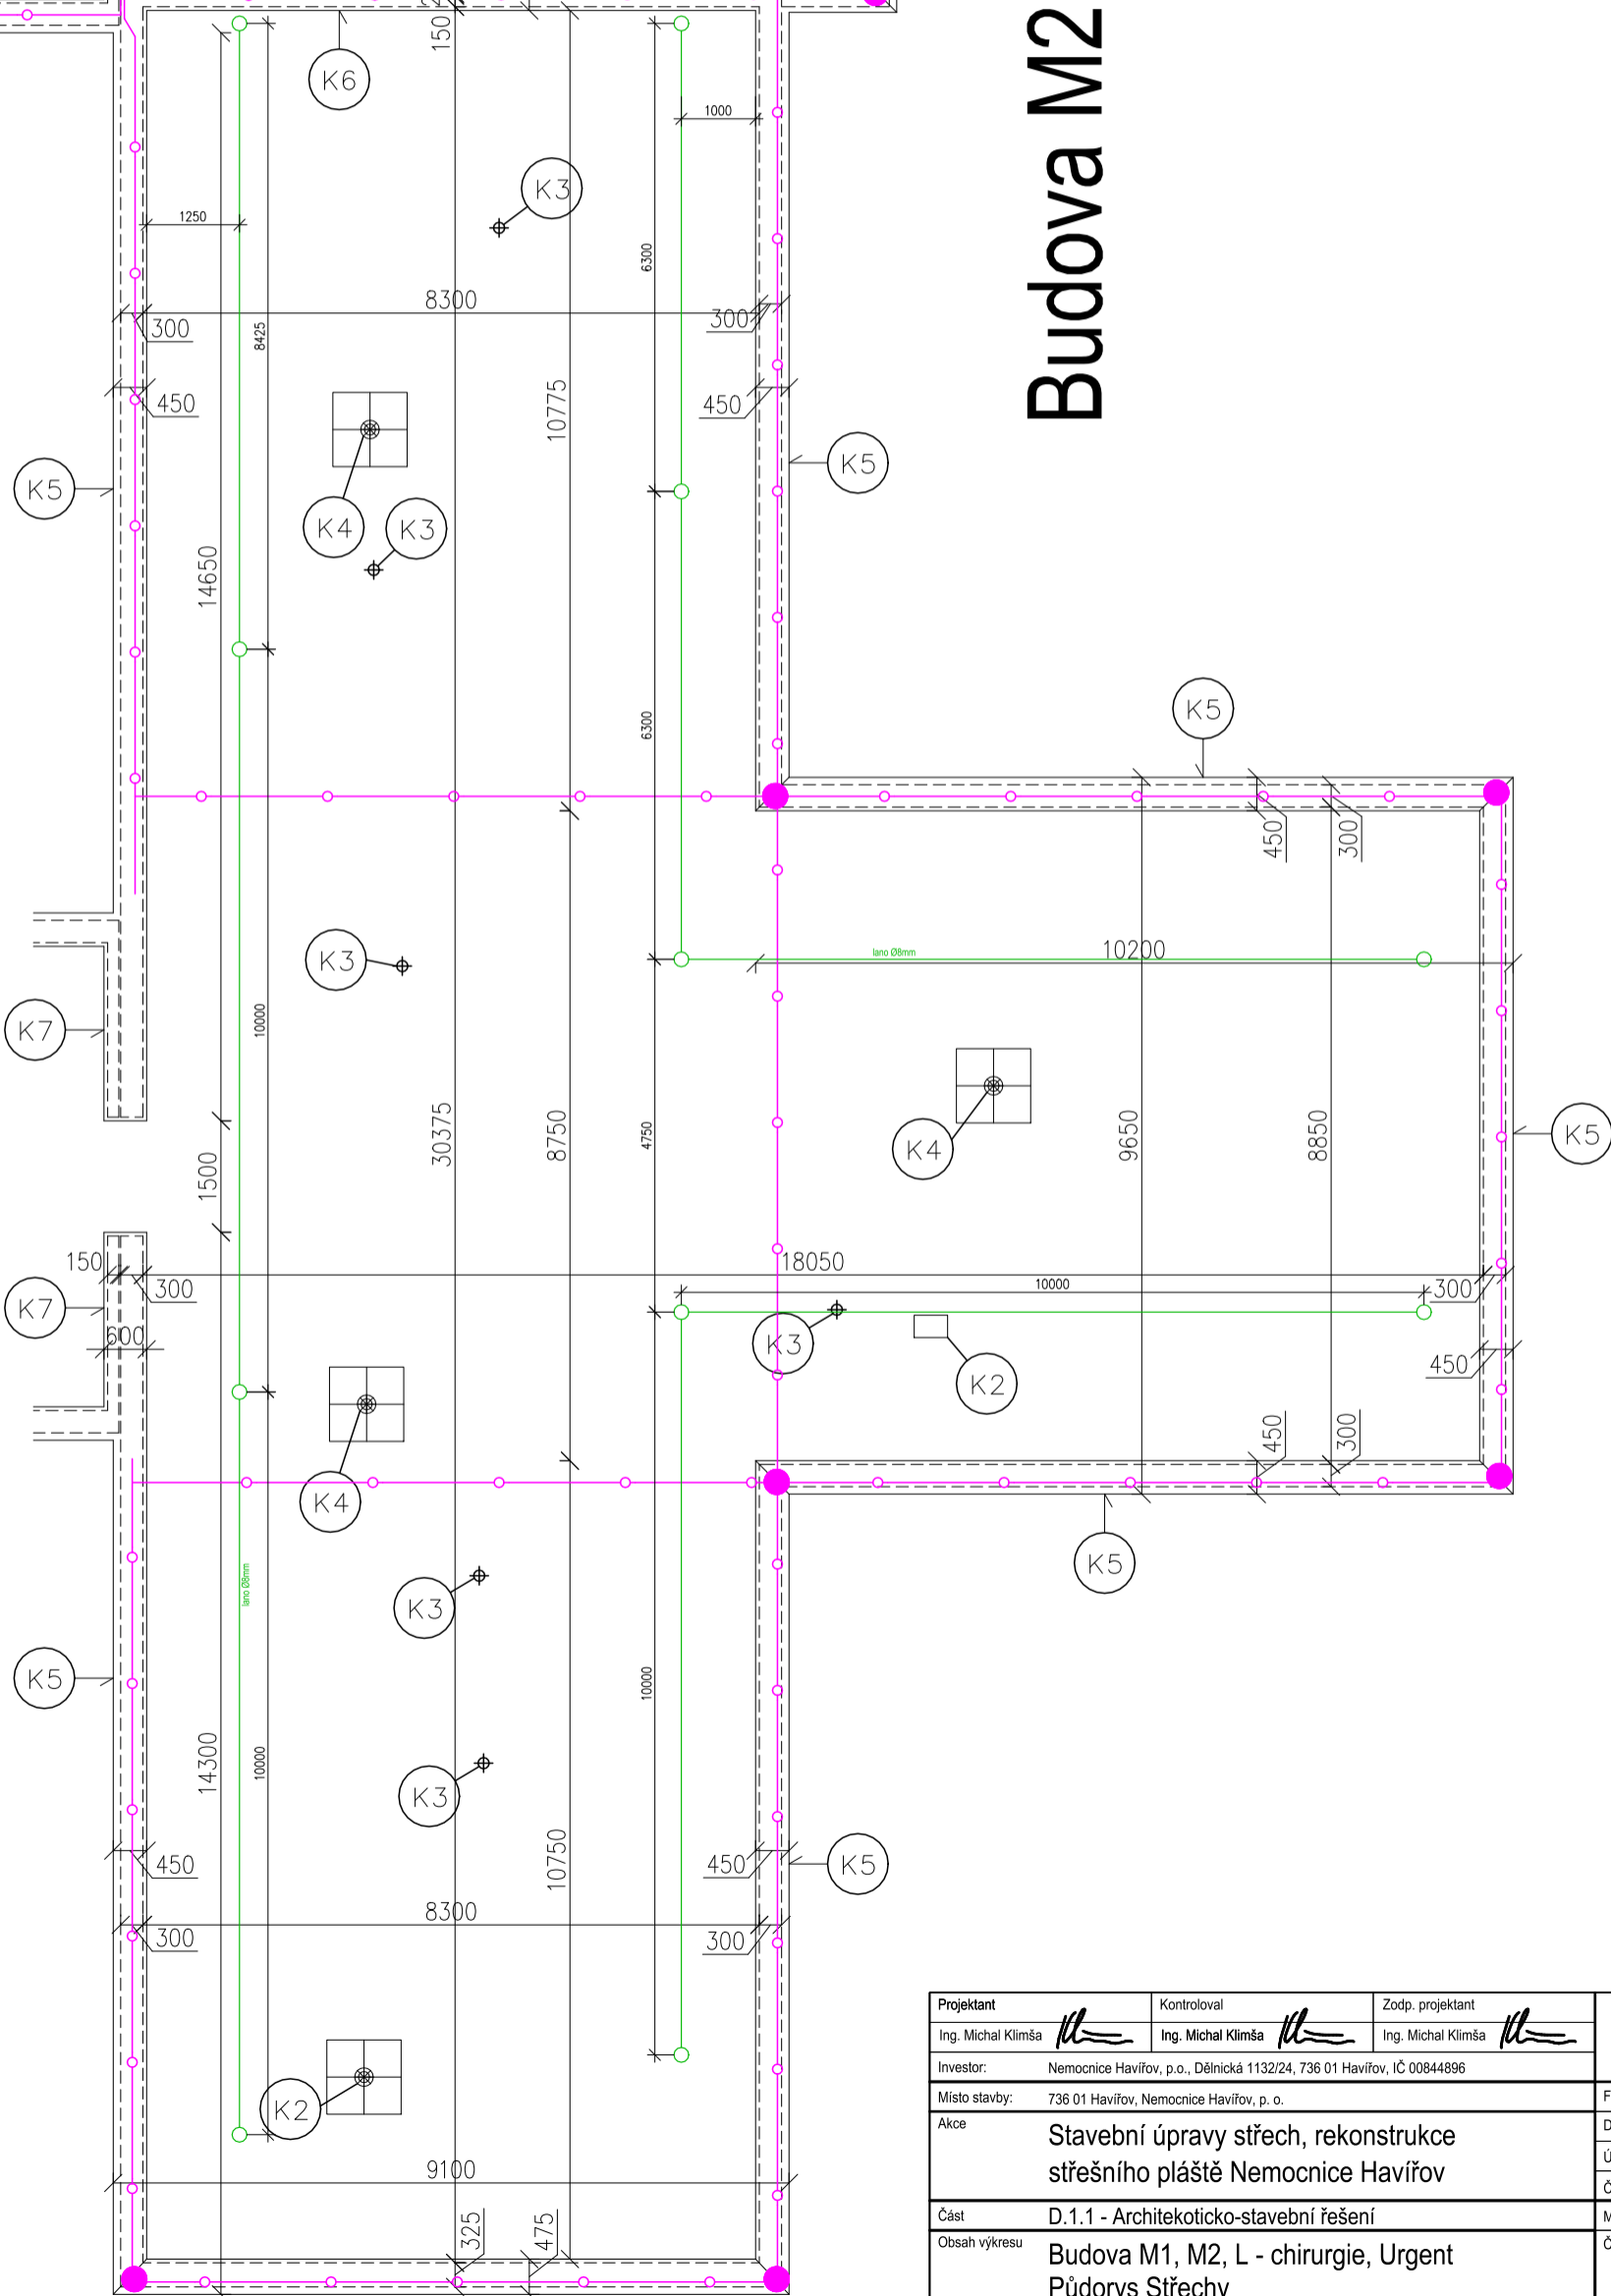

Budova M2 - chirurgie, urgent

Projektant Ing. Michal Klímša	Kontroloval Ing. Michal Klímša	Zodp. projektant Ing. Michal Klímša	Amun Pro s.r.o. 736 53 Třanovice 1 michal@amunpro.cz, mob.: +420 728 463 908	
Investor: Nemocnice Havířov, p.o., Dělnická 1132/24, 736 01 Havířov, IČ 00844896				
Místo stavby: Akce	736 01 Havířov, Nemocnice Havířov, p. o. Stavební úpravy střeš, rekonstrukce střešního pláště Nemocnice Havířov			Formát Datum Účel Č. zakázky
Část Obsah výkresu	D.1.1 - Architekoticko-stavební řešení Budova M1, M2, L - chirurgie, Urgent Půdorys Střešy			Měřítko Číslo paré 1:100 D.1.1.b_103