


NADZEMNÍ KOTVENÍ TŘEMI KŮLY

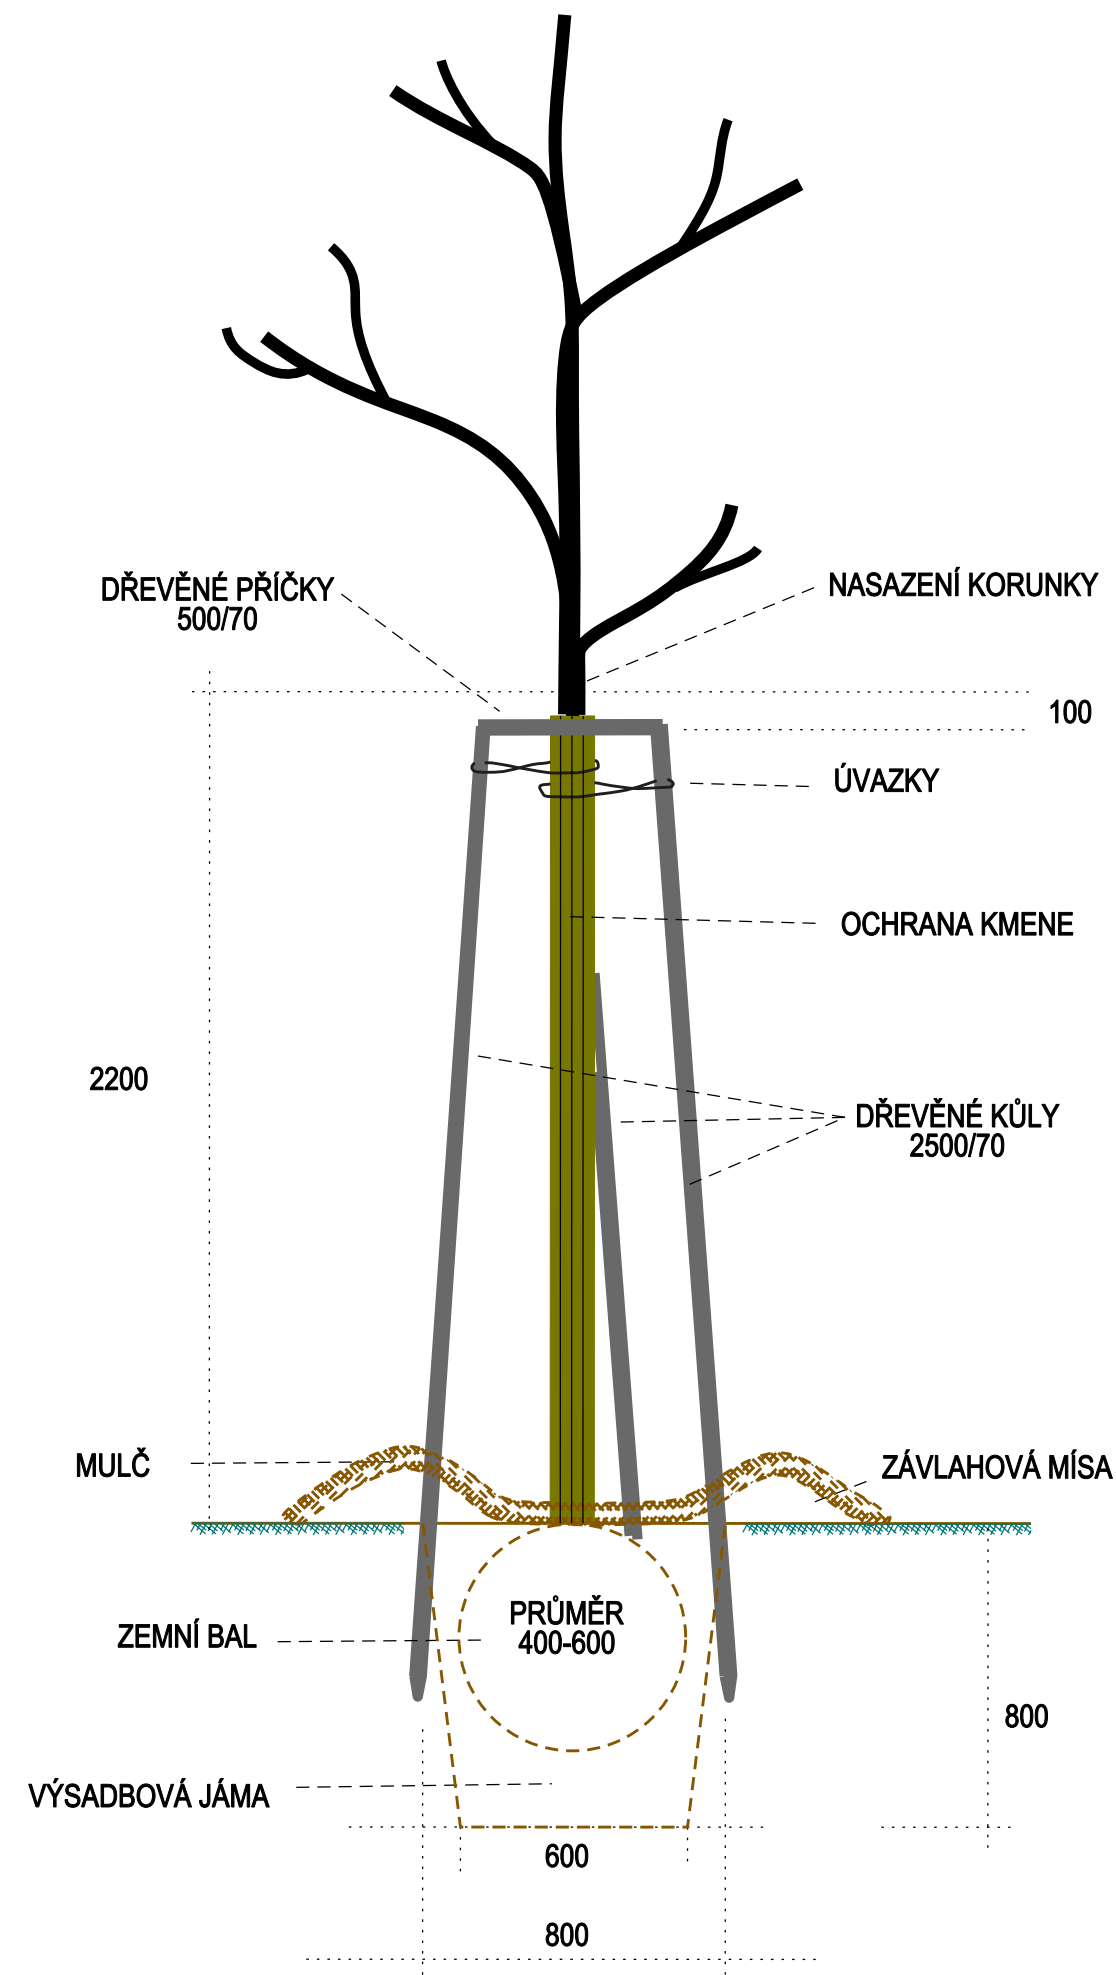

ZODPOVĚDNÝ PROJEKTANT	Ing. Gabriela Pešková, autorizovaný krajinářský architekt Bučiska 617, 75661 Rožnov pod Radhoštěm IČ: 70327041, tel 608 613 410	ČÍSLO PARÉ	
ZHOTOVITEL	Viola - zahradnické studio Václavovická 213, 739 34 Šenov	DATUM	PROSINEC 2023
INVESTOR	Nemocnice Havířov, příspěvková organizace Dělnická 1132/24, 736 01 Havířov IČ: 00844896	STUPEŇ FORMÁT	A3
		MĚŘÍTKO	1:20
NÁZEV AKCE	REVITALIZACE ZELENÉ INFRASTRUKTURY NEMOCNICE HAVÍŘOV, p. o.	ČÍSLO VÝKRESU	9
NÁZEV VÝKRESU	VÝSADBA ALEJOVÉHO STROMU		