



DLAŽBA BETONOVÁ VSAKOVACÍ, VZOROVÝ ŘEZ

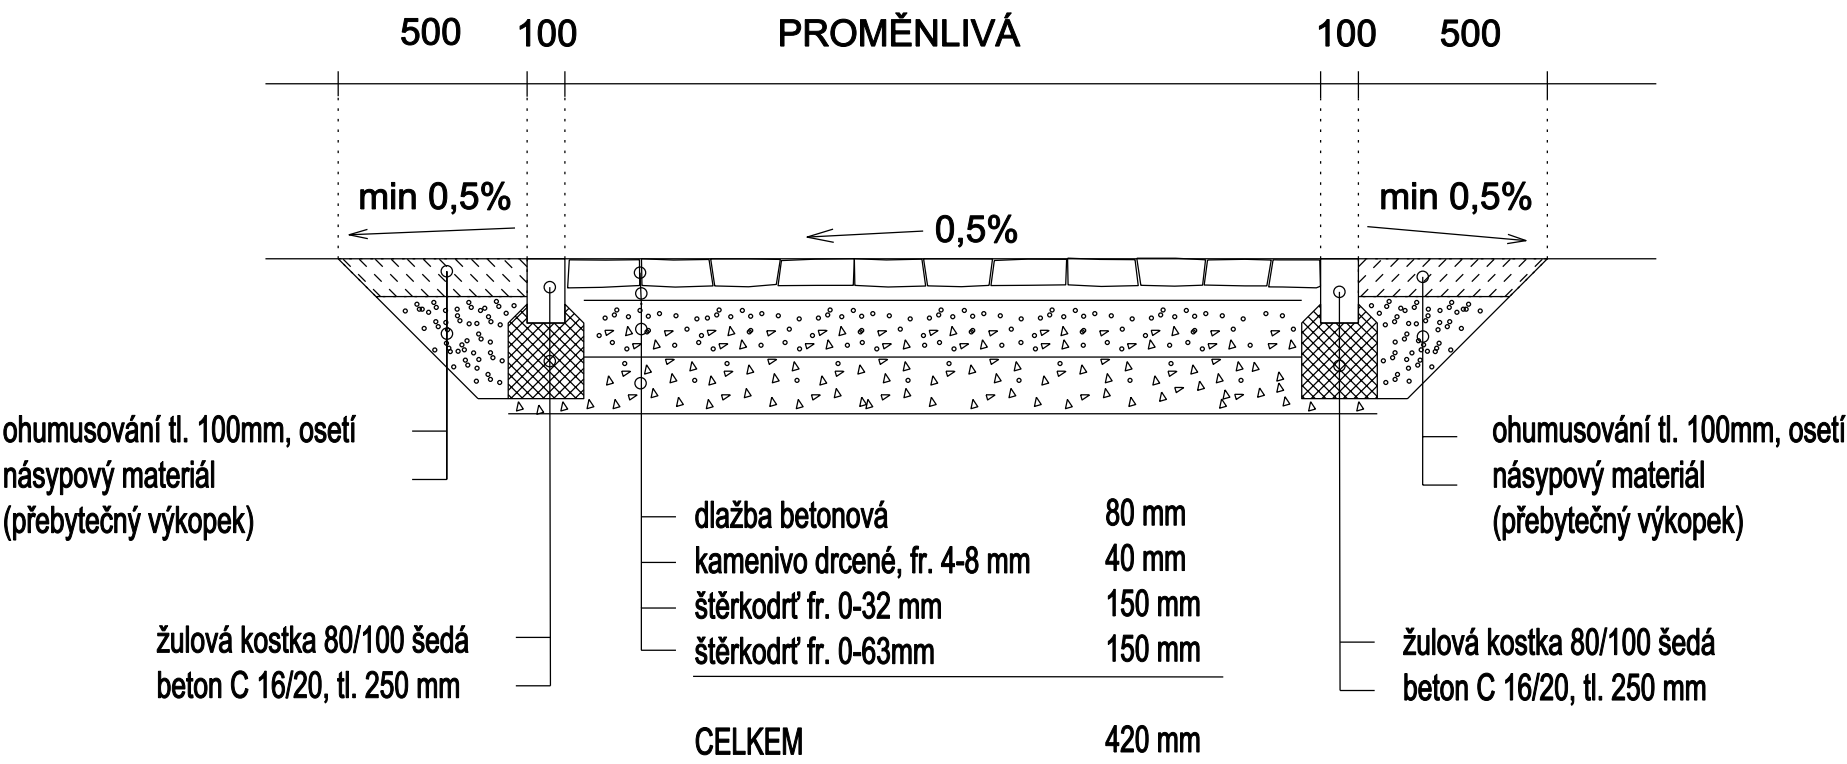

POVRCH Z MECHANICKY ZPEVNĚNÉHO KAMENIVA
S LEMEM Z ŽULOVÝCH KOSTEK, VZOROVÝ ŘEZ

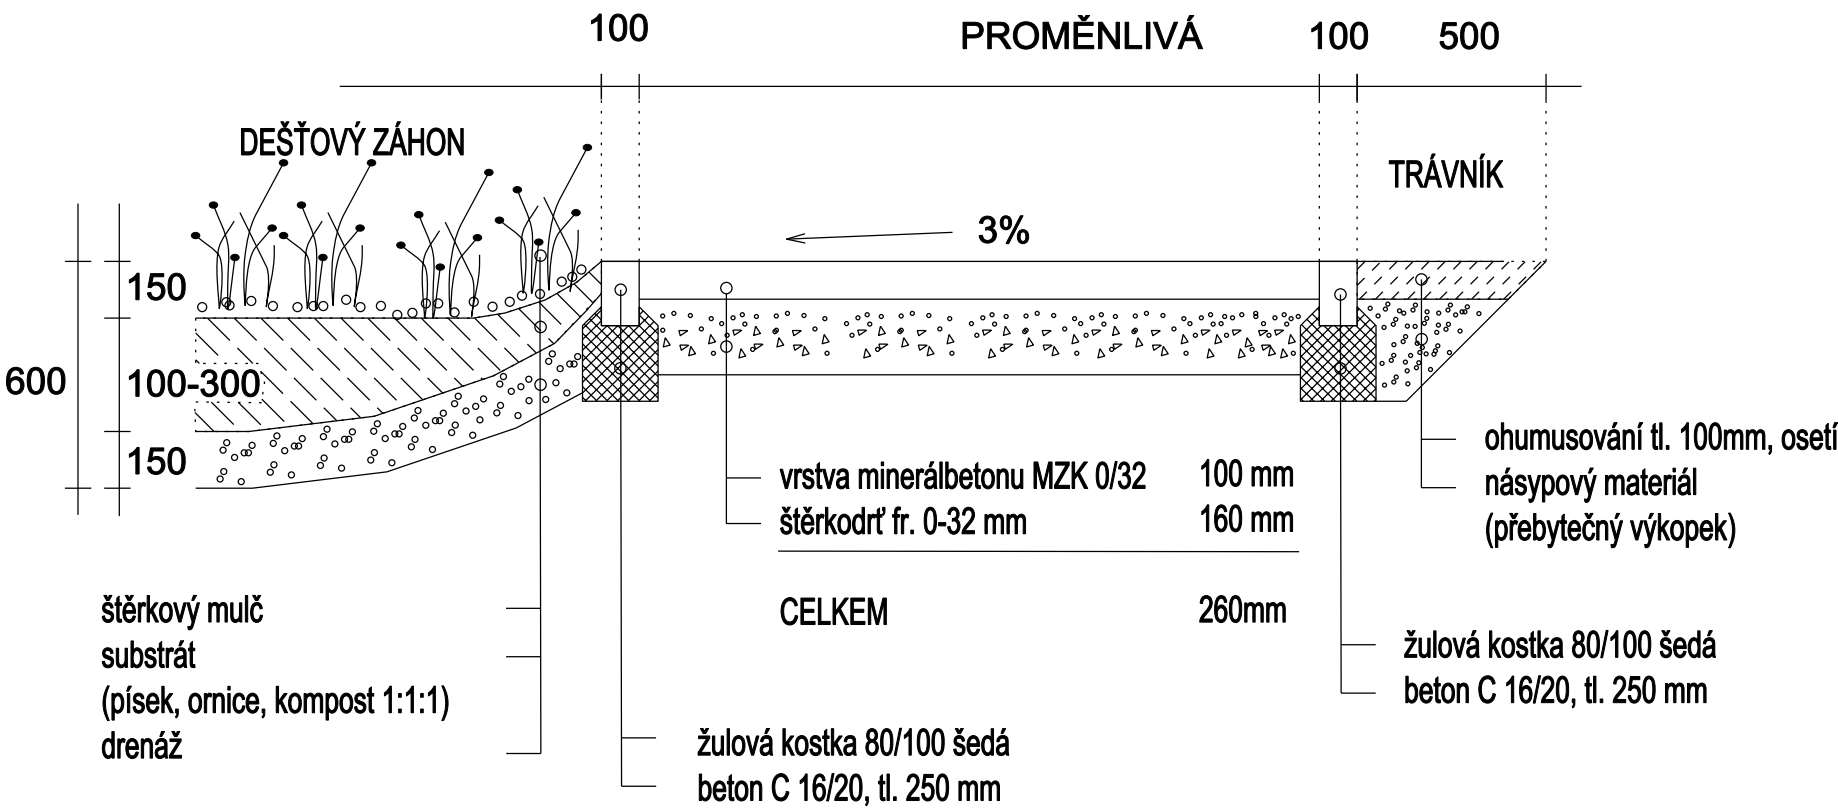

ZODPOVĚDNÝ PROJEKTANT	Ing. Gabriela Pešková, autorizovaný krajinářský architekt Bučiska 617, 75661 Rožnov pod Radhoštěm IČ: 70327041, tel 608 613 410	ČÍSLO PARÉ	
ZHOTOVITEL	Viola - zahradnické studio Václavovická 213, 739 34 Šenov	DATUM	PROSINEC 2023
INVESTOR	Nemocnice Havířov, příspěvková organizace Dělnická 1132/24, 736 01 Havířov IČ: 00844896	STUPEŇ	
		FORMÁT	A3
NÁZEV AKCE	REVITALIZACE ZELENÉ INFRASTRUKTURY NEMOCNICE HAVÍŘOV, p. o.	MĚŘÍTKO	1:20
		ČÍSLO VÝKRESU	10
NÁZEV VÝKRESU	VZOROVÉ ŘEZY - ZPEVNĚNÉ PLOCHY		