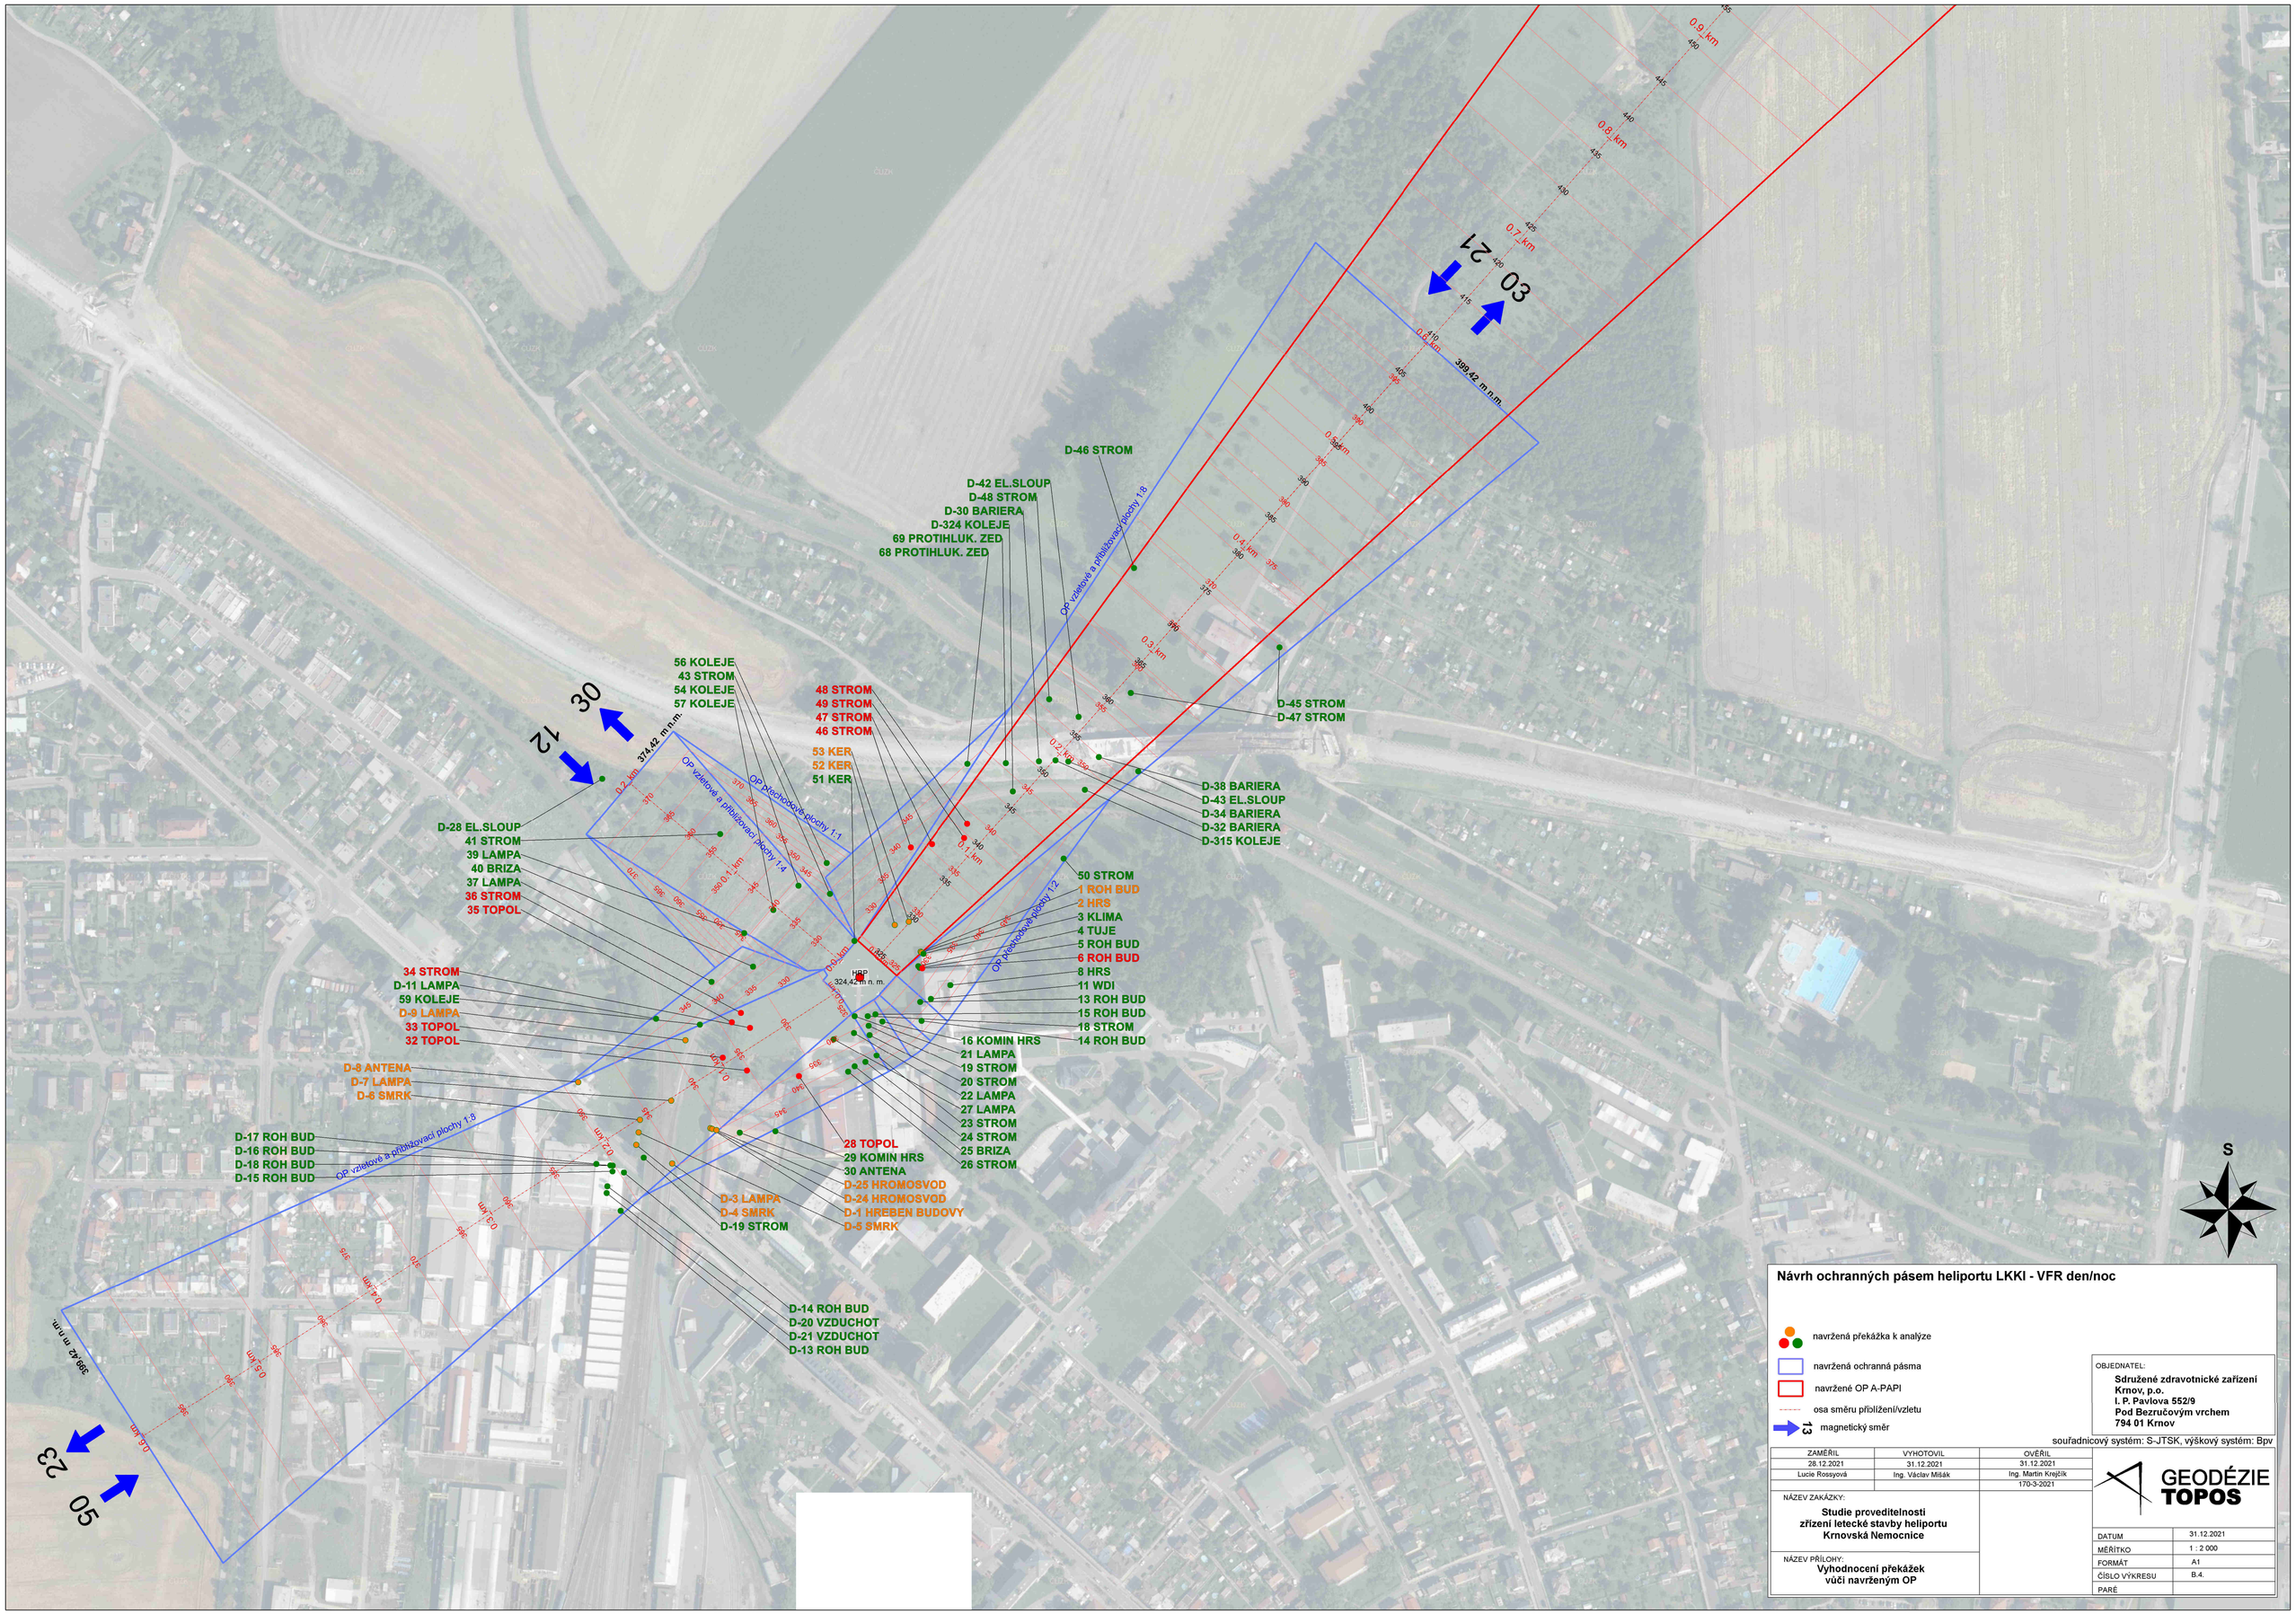


## Návrh ochranných pásem heliportu LKKI - VFR den/noc

navržená překážka k analýze

navržená ochranná pásma

navržené OP A-PAPI

osa směru přiblížení/vzletu

13 magnetický směr

souřadnicový systém: S-JTSK, výškový systém: Bpv

OBJEDNATEL:
**Sdružené zdravotnické zařízení Krnov, p.o.**
**I. P. Pavlova 552/9**
**Pod Bezručovým vrchem**
**794 01 Krnov**

| ZAMĚŘIL | VYHOTOVIL | OVĚŘIL |
|---|---|---|
| 28.12.2021 | 31.12.2021 | 31.12.2021 |
| Lucie Rossyová | Ing. Václav Mišák | Ing. Martin Krejčík |
| | | 170-3-2021 |

NÁZEV ZAKÁZKY:
**Studie proveditelnosti zřízení letecké stavby heliportu Krnovská Nemocnice**

NÁZEV PŘÍLOHY:
**Vyhodnocení překážek vůči navrženým OP**

GEODÉZIE TOPOS

| | |
|---|---|
| DATUM | 31.12.2021 |
| MĚŘÍTKO | 1 : 2 000 |
| FORMÁT | A1 |
| ČÍSLO VÝKRESU | B.4. |
| PARÉ | |