


SCHÉMA ZAPOJENÍ OHŘÍVAČŮ

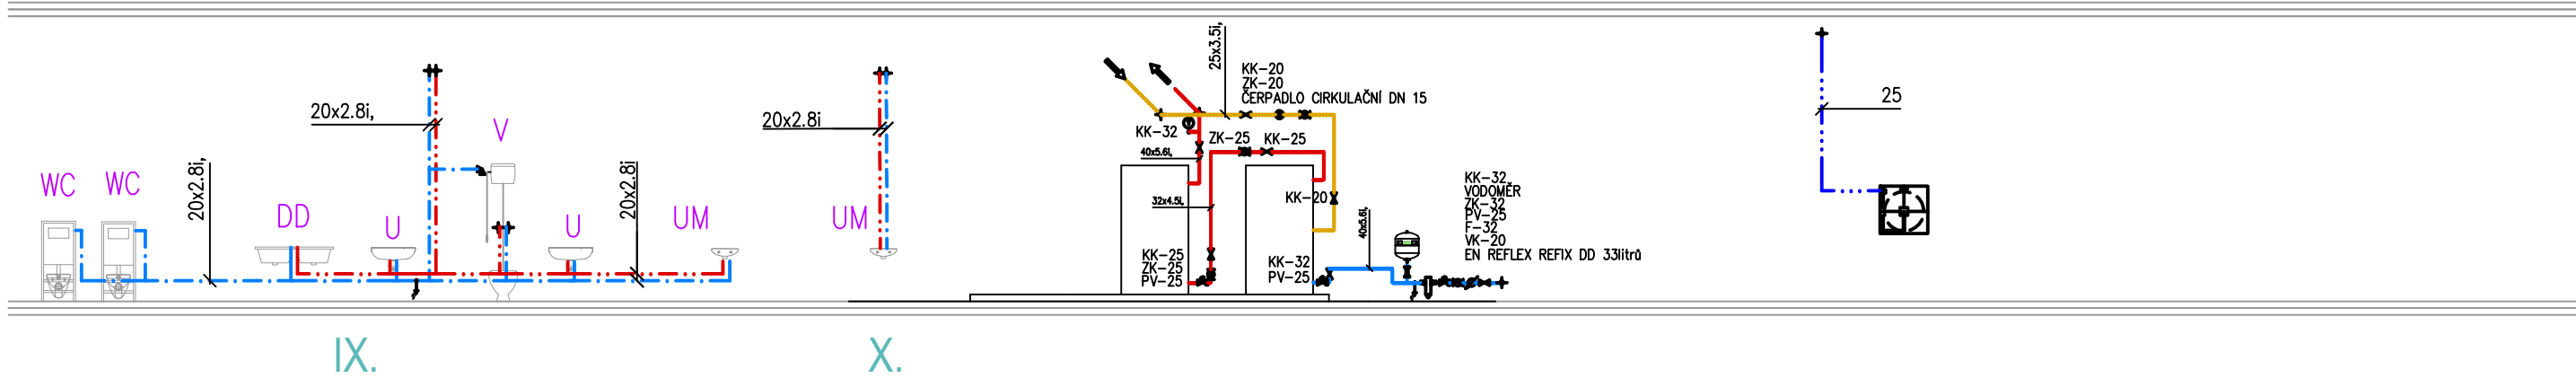

ZODPOVĚDNÝ PROJEKTANT Lenka Jerakasová		VYPRACOVAL Lenka Jerakasová		ing.arch.martin janda architektonická kancelář	
AKCE STŘEDISKO KRIZOVÉHO ŘÍZENÍ-OBJEKT ZÁCHRANNÉ SLUŽBY VČETNÉ HELIPORTU V AREÁLU ZDRAVOTNICKÉHO ZAŘÍZENÍ V KRNOVĚ na pozemcích p.č.1866/1,1866/6 A 1866/8, k.ú.Krnov-Horní Předměstí				Lomná 1895, 744 01 Frenštát pod Radhoštěm www.jzarchitekti.cz, tel. 558 631 134	
				STUPEŇ PD	PD ke stavebnímu řízení v podrobnostech pro provedení stavby (DSP+DZS+ DPS)
				DATUM	04/2024
				FORMÁT	A1
				MĚŘÍTKO 1:100	
ČÁST	D.1.4.2 TECHNIKA PROSTŘEDÍ STAVEB - ZDRAVOTECHNICKÉ INSTALACE				
OBSAH SCHÉMA VODY				ČÍSLO VÝKRESU D.1.4.2 - 07	