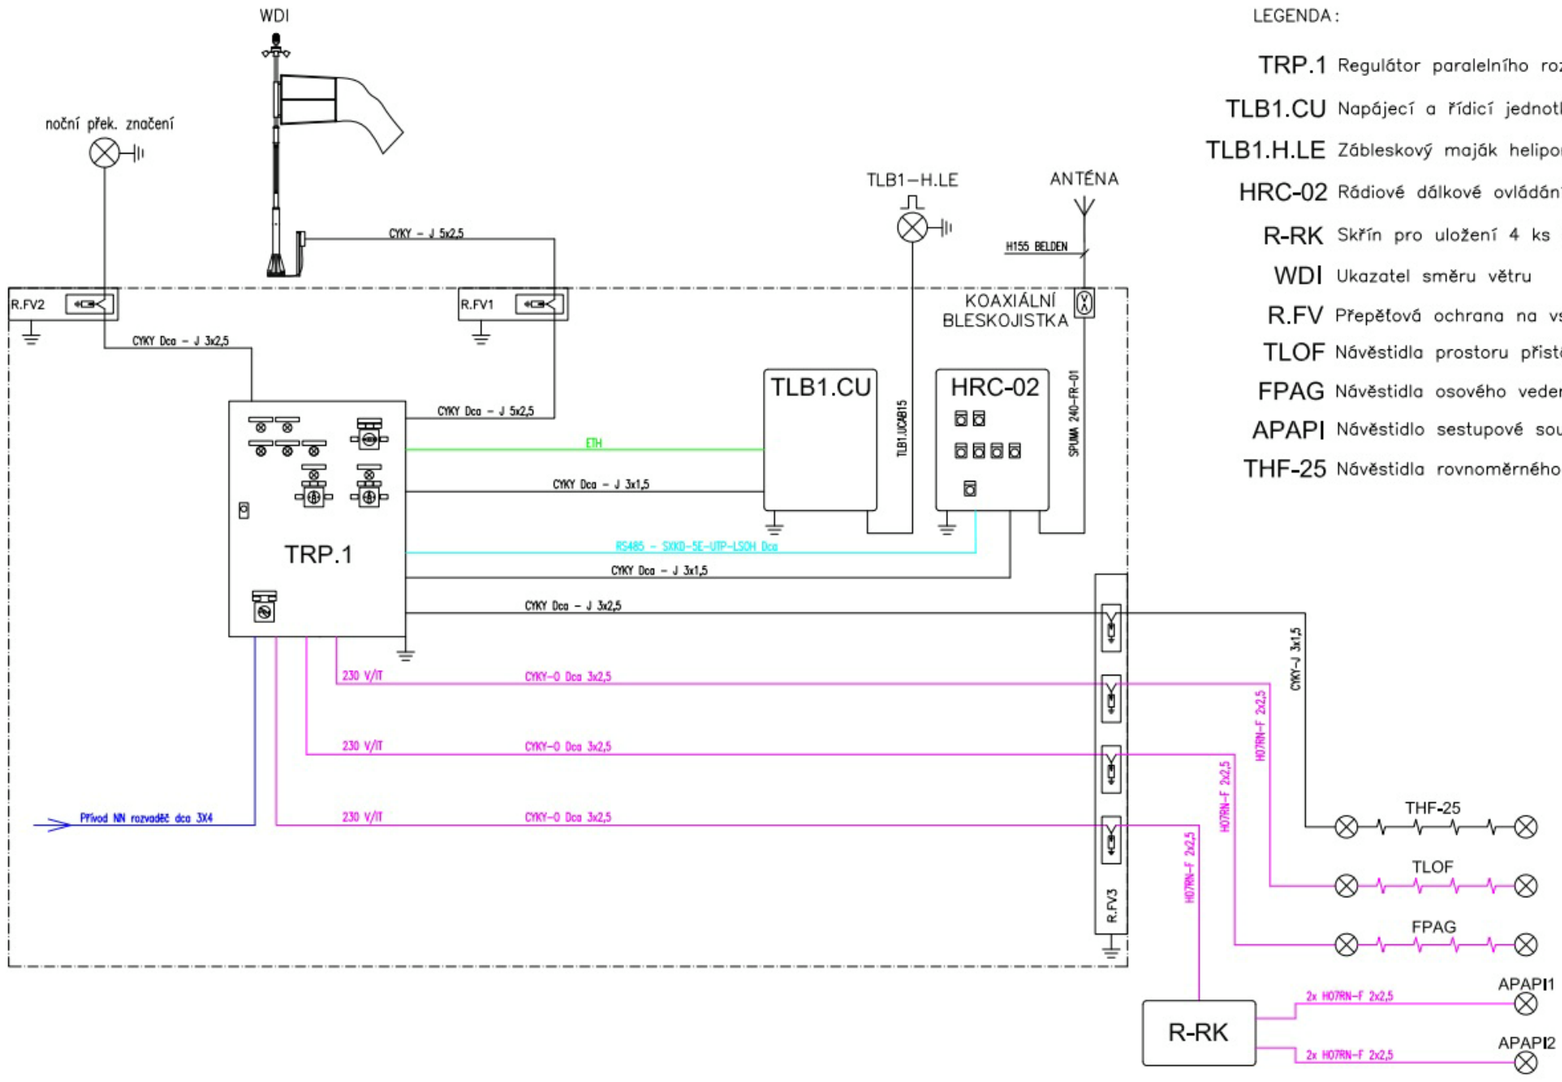

LEGENDA :

TRP.1	Regulátor paralelního rozvodu
TLB1.CU	Napájecí a řídicí jednotka zábleskového návěstidla
TLB1.H.LE	Zábleskový maják heliportu
HRC-02	Rádiové dálkové ovládání
R-RK	Skříň pro uložení 4 ks izolačních transformátoru KRVS
WDI	Ukazatel směru větru
R.FV	Přepěťová ochrana na vstupu/výstupu objektu
TLOF	Návěstidla prostoru přistání a vzletu
FPAG	Návěstidla osového vedení trajektorie letu
APAPI	Návěstidlo sestupové soustavy
THF-25	Návěstidla rovnoměrného osvětlení heliportu

Proudová soustava : 3 NPE, 400/230 V, 50 Hz stř. TN–S
: 2 PE, 230 V, 50 Hz stř., IT

Ochrana dle ČSN 33 2000–4–41 ed.3 +Z1 : automatickým odpojením od zdroje – normální
: proudovými chrániči – doplněná
: ochraným pospojováním – doplněná

Prostředí dle ČSN 33 2000–5–51 ed.3 : viz tabulka

OP ochranné pospojování dle ČSN 33 2000–4–41 ed.3 +Z1 provedeno vodičem CY 4 z/ž v omítce a CY 6 z/ž volně nebo v podlaze

VYPRACOVAL	ZODP. PROJEKTANT	HIP
Martin KOCIÁN	Martin KOCIÁN	Ing. arch. Martin JANDA
STAVEBNÍ ÚŘAD : KRNOV	KATASTR. ÚZEMÍ : KRNOV – HORNÍ PŘEDMĚSTÍ	
Investor : Sdružené zdravotnické zařízení v Krnově, p.o., I.P.Pavlova 552/9, Pod Bezručovým vrchem, KRNOV, 794 01		

QALT servis
PROJEKTOVÁNÍ ELEKTRICKÝCH ZAŘÍZENÍ DO 1000 V A HROMOSVODŮ
Martin KOCIÁN Ev.č. : 380407-23561
Trojanovice 237, Frenštát P/R, 744 01
Tel.: 732 283 585, Fax: 556 883 770
IČO: 669 28 591, DIČ: CZ-6801130347

STŘEDISKO KRIZOVÉHO ŘÍZENÍ – OBEJKT ZÁCHRANNÉ SLUŽBY VČETNĚ HELIPORTU V AREÁLU ZDRAVOTNICKÉHO ZAŘÍZENÍ V KRNOVĚ
na p.č. 1866/1, 1866/6 a 1866/8, k.ú. KRNOV – HORNÍ PŘEDMĚSTÍ

ODDÍL :	D	DOKUMENTACE OBJEKTŮ STAVBY
ČÁST :	D.1	SO 01 – VLASTNÍ STAVBA
OBJEKT :	D.1.2	TECHNICKÉ ZAŘÍZENÍ BUDOV
PROFESE :	D.1.2.5.1	UMĚLÉ OSVĚTLENÍ, ELEKTROINSTALACE A BLESKOSVOD

FORMÁT	2 x A4
DATUM	10/2024
ÚČEL	DSP+DPS
ČÍSLO ZAKÁZKY :	R-2024/25
MĚŘÍTKO :	PARÉ :

OBSAH :
BLOKOVÉ SCHÉMA TECHNOLOGIE OSVĚTLENÍ HELIPORTU

ČÍSLO VÝKRESU :
D.1.2.5.1-12