


ŘEZ VISUTÝM CHODNÍKEM 1 : 25

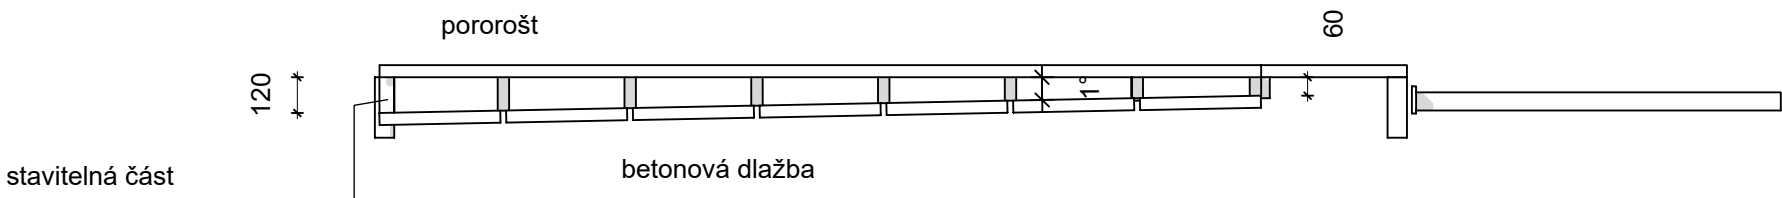

ZODPOVĚDNÝ PROJEKTANT	VYPRACOVAL	ing.arch.martin janda architektonická kancelář
ing.arch. Martin Janda	ing.arch. Martin Janda	
INVESTOR	Sdružené zdravotnické zařízení v Krnově, p.o., I.P.Pavlova 552/9, Pod Bezručovým vrchem, Krnov	Lomná 1895, 744 01 Frenštát pod Radhoštěm www.jzarchitekti.cz, tel. 603 885 424
AKCE	STŘEDISKO KRIZOVÉHO ŘÍZENÍ - OBJEKT RYCHLÉ ZÁCHRANNÉ SLUŽBY VČETNĚ HELIPORTU V AREÁLU ZDRAVOTNICKÉHO ZAŘÍZENÍ V KRNOVĚ na pozemcích p.č. 1866/1, 1866/6 a 1866/8 v k.ú. Krnov - Horní Předměstí	STUPEŇ projekt ke stavebnímu řízení v podrobnostech pro provedení stavby (DSP+DZS+DPS)
STAVEBNÍ OBJEKT	SO 01 novostavba budovy ZS včetně přístavacích ploch	MĚŘITKO 1 : 50 a 1 : 25
OBSAH	VISUTÝ STŘEŠNÍ CHODNÍK - PŮDORYS A ŘEZ	DATUM 04/ 2024
		ČÍSLO VÝKRESU 12