



19 Stu
15.8/31.1

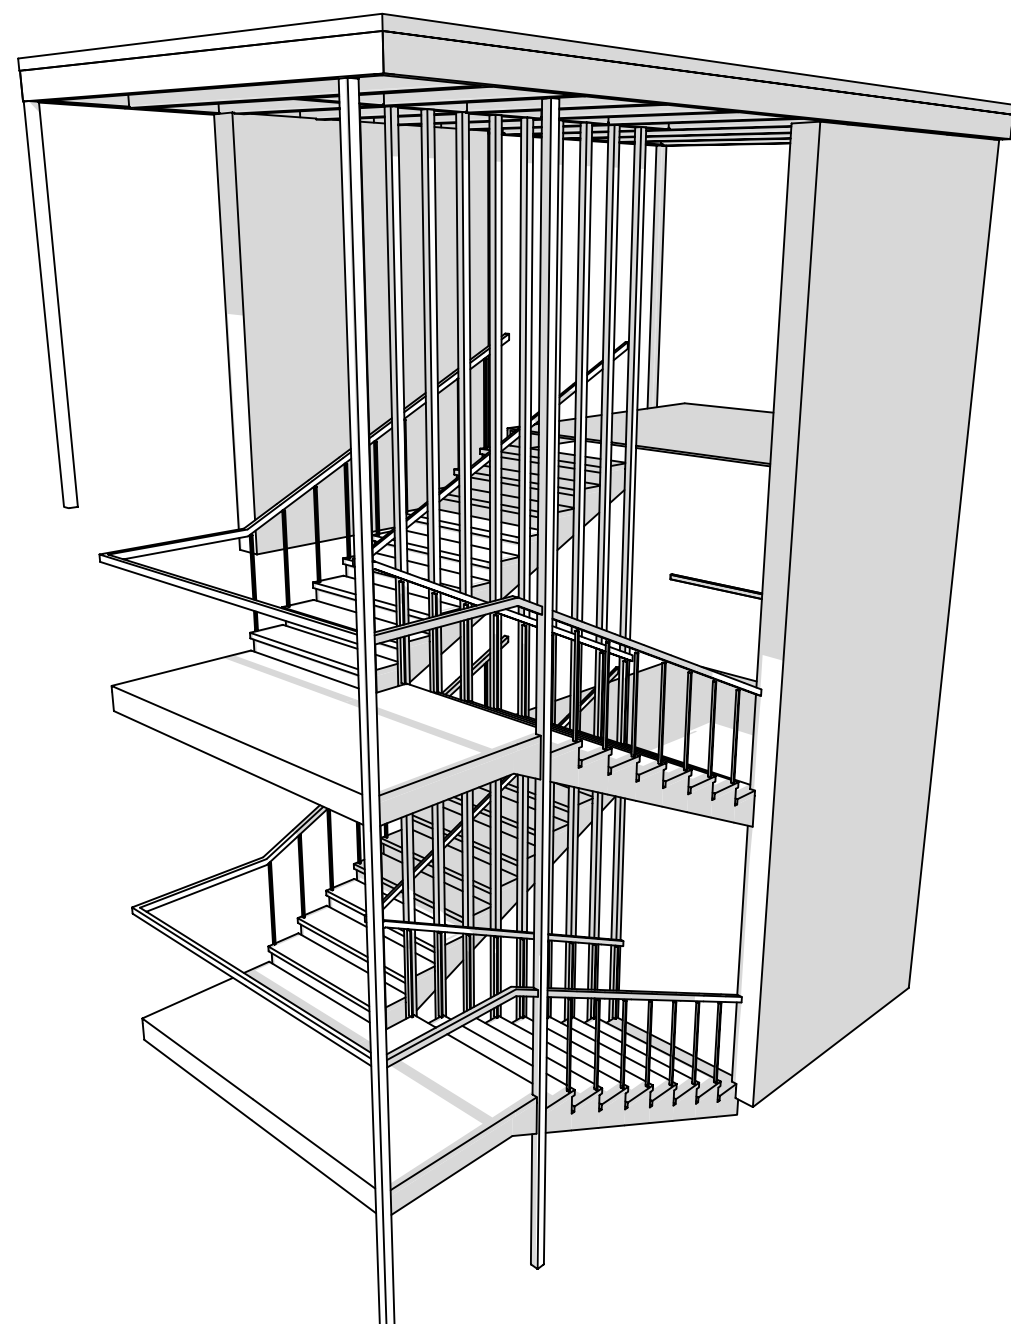

S4

- profilovaný ocelový plech ošetřený do vnějšího prostředí, výška vlny 8 cm
- ocelový rám z válcovaných nosníků, opatřených nátěrem do vnějšího prostředí

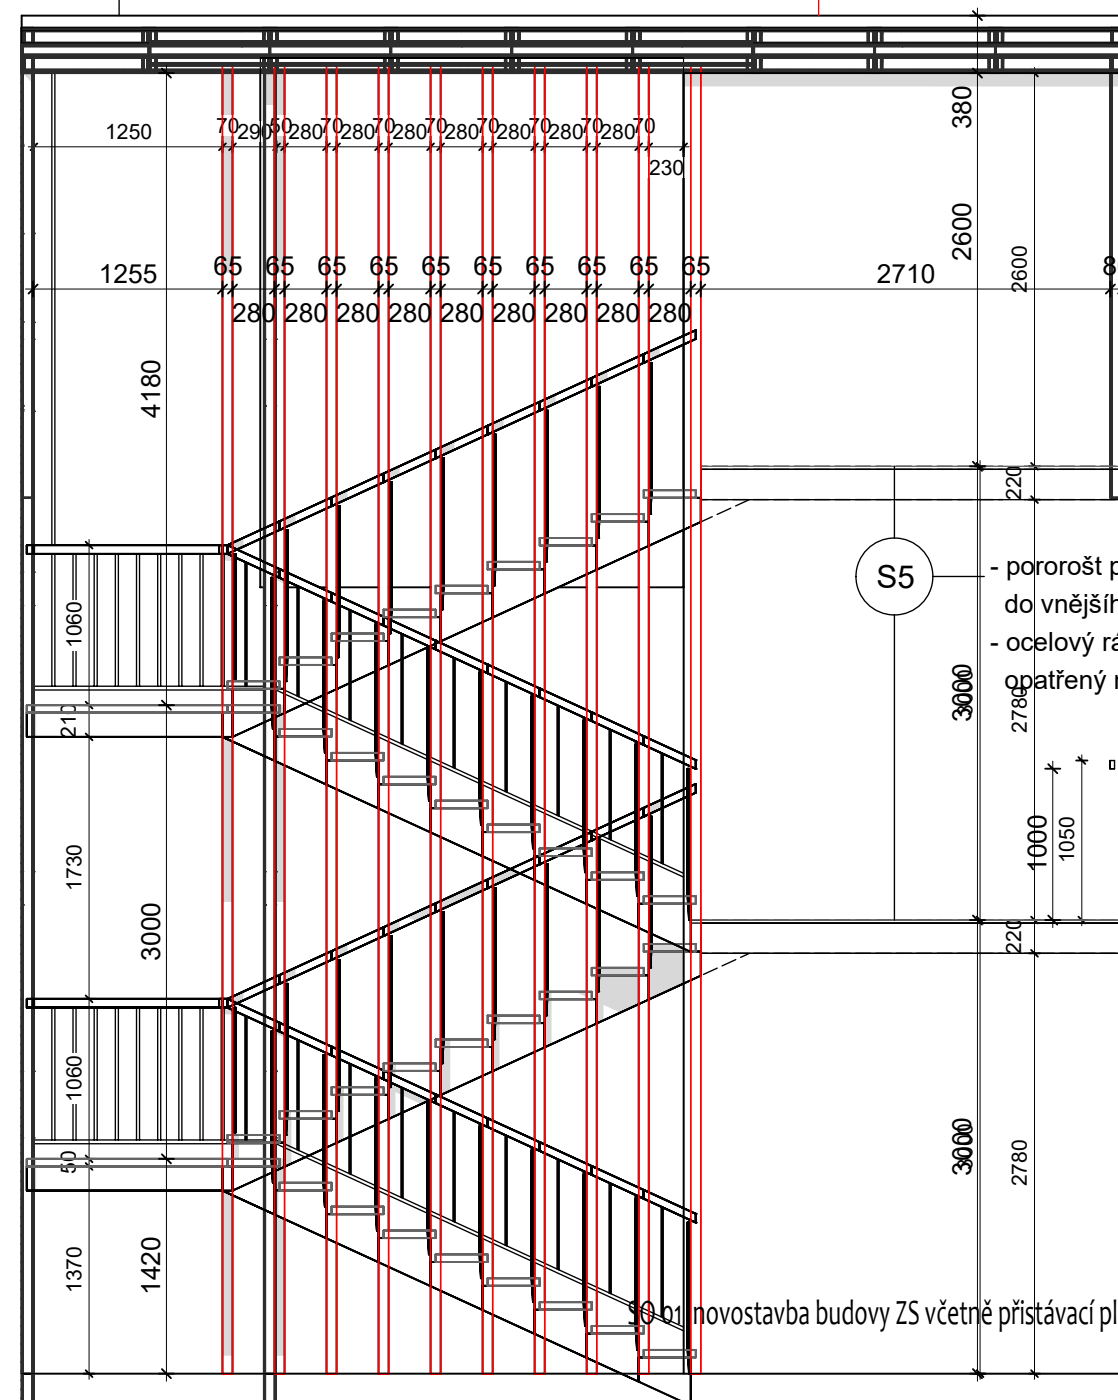

S5

- pororošt pozinkovaný do vnějšího prostředí, výška 3 cm
- ocelový rám z válcovaných nosníků, opatřený nátěrem do vnějšího prostředí

90 b1 novostavba budovy ZS včetně přistávací plochy

ZODPOVĚDNÝ PROJEKTANT	VYPRACOVAL	ing.arch.martin janda architektonická kancelář Lomná 1895, 744 01 Frenštát pod Radhoštěm www.jzarchitekti.cz, tel. 603 885 424
ing.arch. Martin Janda	ing.arch. Martin Janda	
INVESTOR	Sdružené zdravotnické zařízení v Krnově, p.o., I.P.Pavlova 552/9, Pod Bezručovým vrchem, Krnov	STUPEŇ projekt ke stavebnímu řízení v podrobnostech pro provedení stavby (DSP+DZS+DPS)
AKCE	STŘEDISKO KRIZOVÉHO ŘÍZENÍ - OBJEKT RYCHLÉ ZÁCHRANNÉ SLUŽBY VČETNĚ HELIPORTU V AREÁLU ZDRAVOTNICKÉHO ZAŘÍZENÍ V KRNOVĚ na pozemcích p.č. 1866/1, 1866/6 a 1866/8 v k.ú. Krnov - Horní Předměstí	
STAVEBNÍ OBJEKT		MĚŘÍTKO 1 : 50
OBSAH		DATUM 04/ 2024
ZÁMEČNÍKÝ PRVEK Z2 - SCHODIŠTĚ - VÝSTUP NA KORIDOR		ČÍSLO VÝKRESU 14