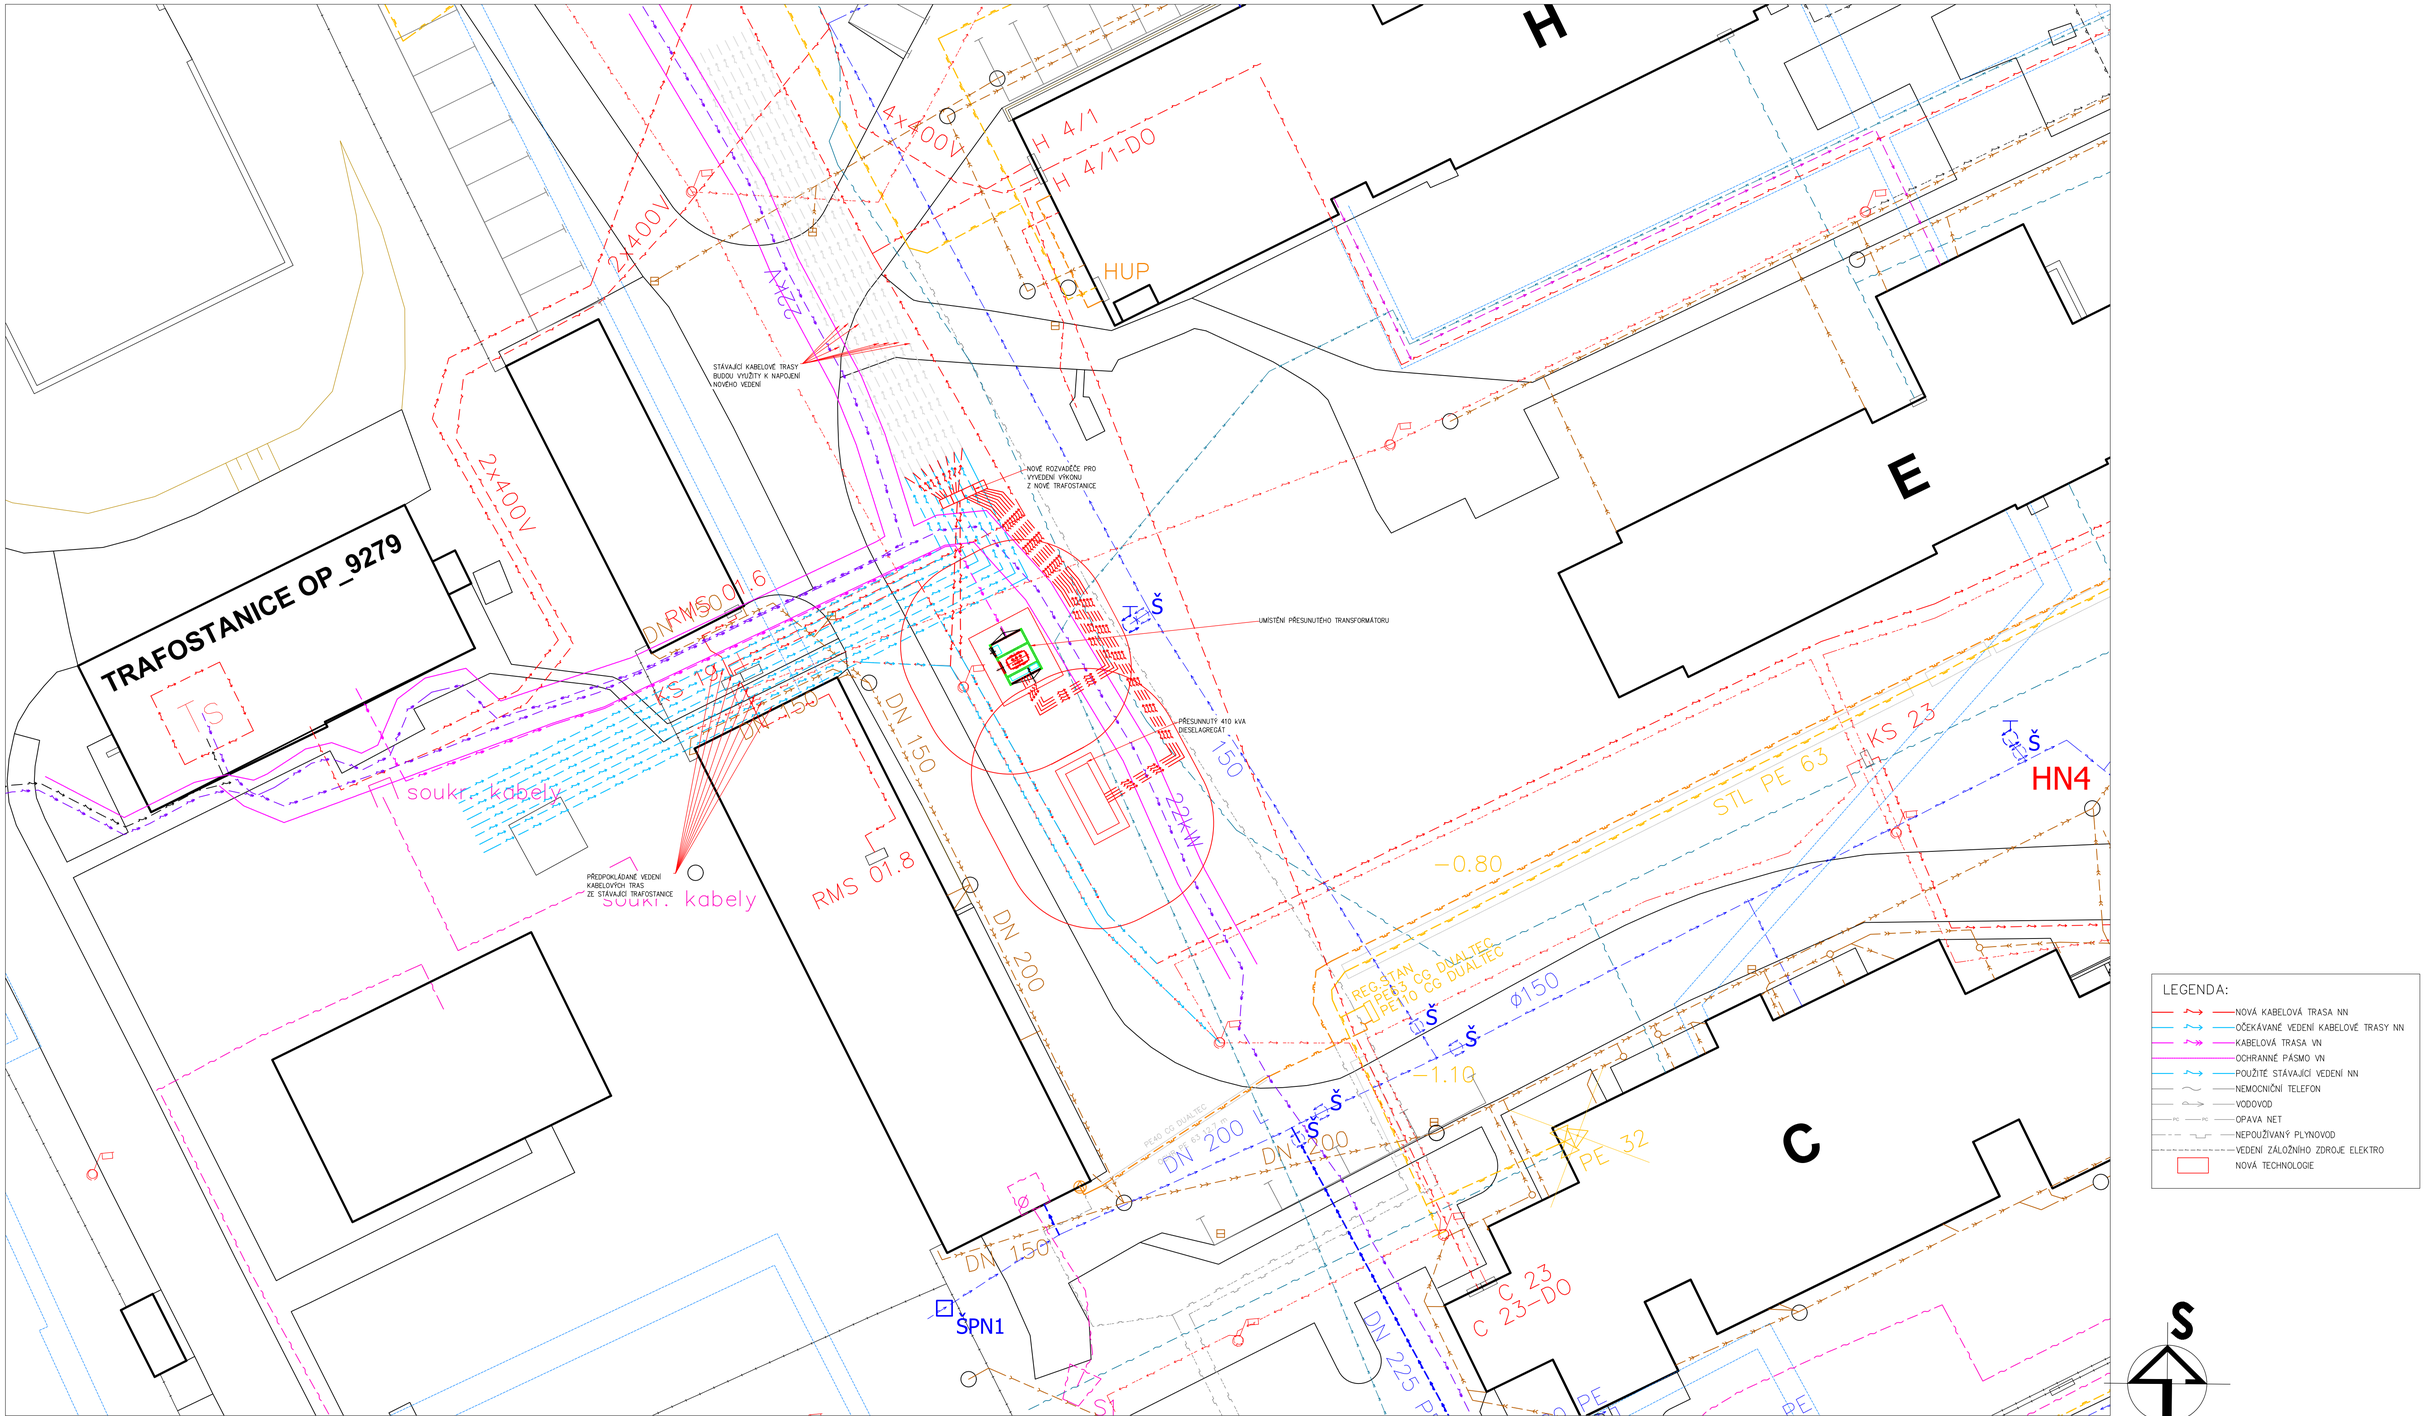

LEGENDA:

- NOVÁ KABELOVÁ TRASA NN
- OČEKÁVANÉ VEDENÍ KABELOVÉ TRASY NN
- KABELOVÁ TRASA VN
- OCHRANNÉ PÁSMO VN
- POUŽITÉ STÁVAJÍCÍ VEDENÍ NN
- NEMOCNIČNÍ TELEFON
- VODOVOD
- OPAVA NET
- NEPOUŽÍVANÝ PLYNOVOD
- VEDENÍ ZÁLOŽNÍHO ZDROJE ELEKTRO
- NOVÁ TECHNOLOGIE

Generální projektant

VEOLIA

Veolia Energie ČR, a.s.
28. října 3337/7, 702 00 Ostrava

Projektant profese

MEARING

MEARING s.r.o.
Na Úbočí 12a/923, Ostrava 712 00

ZODP. OSOBA	Ing. Tomáš Husník
KRESLIL	Ing. Miroslav Šimášek
OBJEDNATEL	SLEZSKÁ NEMOCNICE V OPAVĚ, p. o.
ADRESA	Olomoucká 470/86, 746 01 Opava Předměstí
ČÁST PD	S007 – D.1.4.1 – Elektroinstalace a MaR

NÁZEV PROJEKTU
Snížení energetické náročnosti budov v areálu Slezské nemocnice v Opava využitím OZE a KVET u vedlejších budov

NÁZEV VÝKRESU
Situace umístění nové trafostanice

STUPEŇ PD	DUSP
DATUM	06/2024
FORMÁT	A1
MĚŘÍTKO	1:100
ČÍSLO VÝKRESU	RS-24-3b-D7141.3