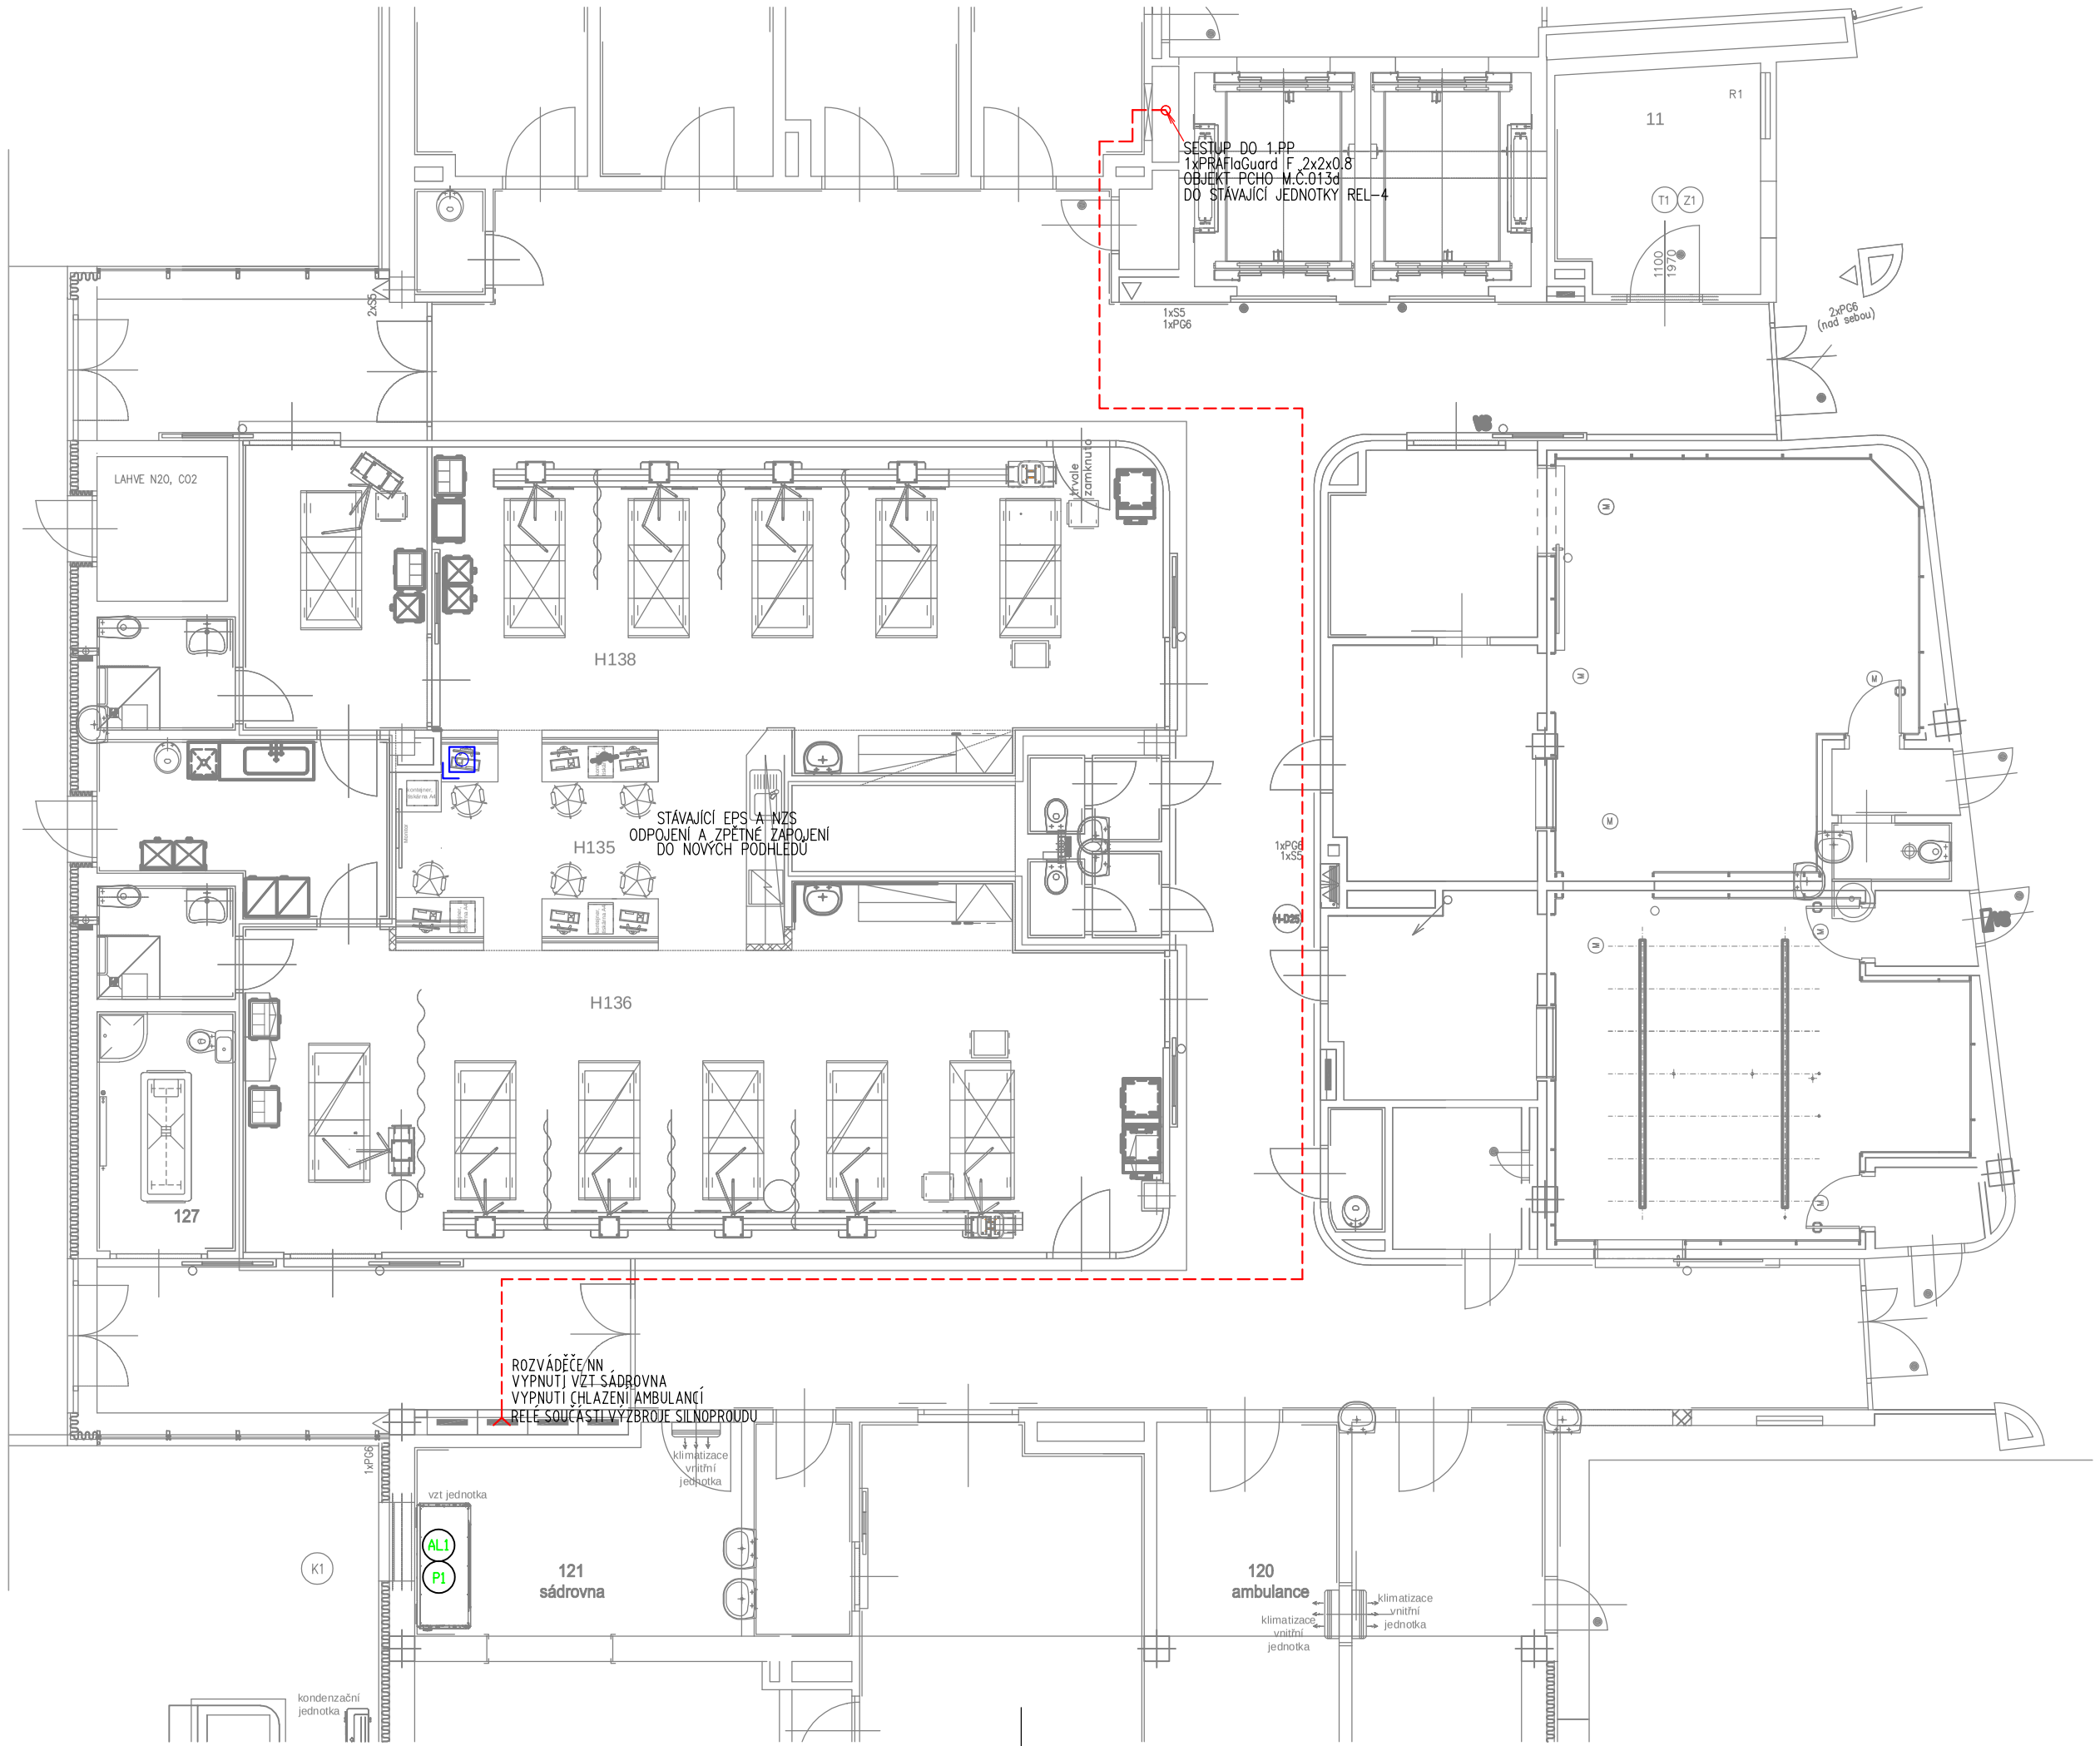

LEGENDA MÍSTNOSTÍ

Č.M	ÚČEL MÍSTNOSTI	PLOCHA m2	PODLAHA	STĚNY	STROP
11	Vrchní sestra	10,9	ANT A1	OM, KO	kazety
H1.35	Velín sester	18,7	ANT A1	OM	kazety
H1.36	Expektace 1	77,3	ANT A1	OM, KO	kazety
H1.38	Expektace 2	68,5	ANT A1	OM, KO	kazety
127	Bezpečná místnost pac.	8,5	ANT A1	OM, KO	kazety
	UŽITNÁ PLOCHA:	173,0			

LEGENDA NZS:

- EVAC — NZS – ÚSTŘEDNA NOUZOVÉHO ZVUKOVÉHO SYSTÉMU
- NZS – REPRODUKTOR NA STĚNU – EVAC
- NZS – REPRODUKTOR DO PODHLEDU – EVAC
- MIC — NZS - MIKROFON STOLNÍ
- EOL — NZS – KONCOVÝ MODUL, DOHLED LINKY REPRODUKTORŮ
- NZS – TRASA KABELU REPRODUKOTOROVÉ LINKY PRAFLADUR–O 2x1,5 RE P60–R
- NZS – TRASA KABELU KONCOVÉHO MODULU PRAFlaGuard F 1x2x0.8 B2ca,s1,d0 P–90R,E90

POZNÁMKA NZS:

– TRASY VEDENÍ NA PŘÍCHYTKÁCH S POŽÁRNÍ ODOLNOSTÍ V PODHLEDECH

LEGENDA EPS:

- EPS — EPS – ÚSTŘEDNA EPS
- EPS – AUTOMATICKÝ HLÁSIČ–MULTISENZOROVÝ
- EPS – AUTOMATICKÝ HLÁSIČ–MULTISENZOROVÝ NAD PODHLEDEM
- EPS - PARALELNÍ OPTICKÁ INDIKACE
- EPS – TLAČÍTKOVÝ HLÁSIČ
- EPS – OVLÁDANÉ ZAŘÍZENÍ
- 4 — EPS - JEDNOTKA 4 VÝSTUPY
- EPS – TRASA KABELU LINKOVÝ ROZVOD SHKFH–R1x2x0,8 B2ca–s1,d0,a1
- EPS – TRASA KABELU OVLÁDANÁ ZAŘÍZENÍ PRAFlaGuard F 2x2x0.8 B2ca,s1,d0 P90–R

POZNÁMKA EPS:

– TRASY VEDENÍ LINKOVÉHO ROZVODU V TRASÁCH SLABOPROUDU A NA PŘÍCHYTKÁCH
– TRASY VEDENÍ OVLÁDANÝCH ZAŘÍZENÍ NA PŘÍCHYTKÁCH S POŽÁRNÍ ODOLNOSTÍ V PODHLEDECH

D.1.4 TECHNIKA PROSTŘEDÍ STAVEB - SLABOPROUDÁ ZAŘÍZENÍ

ZHOTOVITEL / KONTAKTNÍ OSOBA	ZODPOVĚDNÝ PROJEKTANT	VYPRACOVAL
Ing. KLHŮFEK Pavel	Ing. KLHŮFEK Pavel	VOLF Marek

INVESTOR
Nemocnice ve Frýdku-Místku, p.o., El. Krásnohorské 321, 738 01 Frýdek-Místek

EXPEKTACE

F. Výkresová dokumentace

PŮDORYS 1.NP - EPS, NZS

SLABOPROUDÉ SYSTÉMY
CubeNet, s.r.o.
Zengrova 475/44, 703 00 Ostrava
www.cubenet.cz
projekt-realizace-servis

FORMÁT	3A4
DATUM	03/2025
STUPEŇ	DÚR+DSP
Č. ZAKÁZKY	25-AMUN-01.PRS
MĚŘÍTKO	-
ČÍS. VÝKR. SADA	D.1.4.E-04