




PERSPEKTIVA

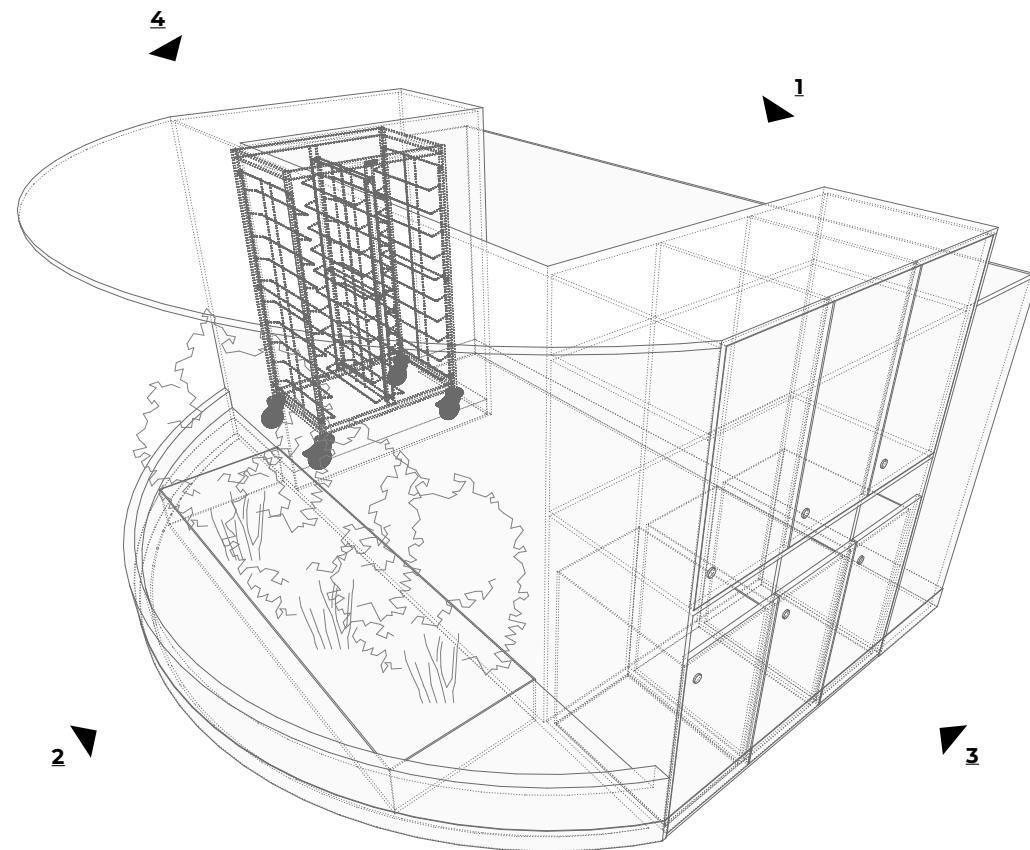


PŮDORYS

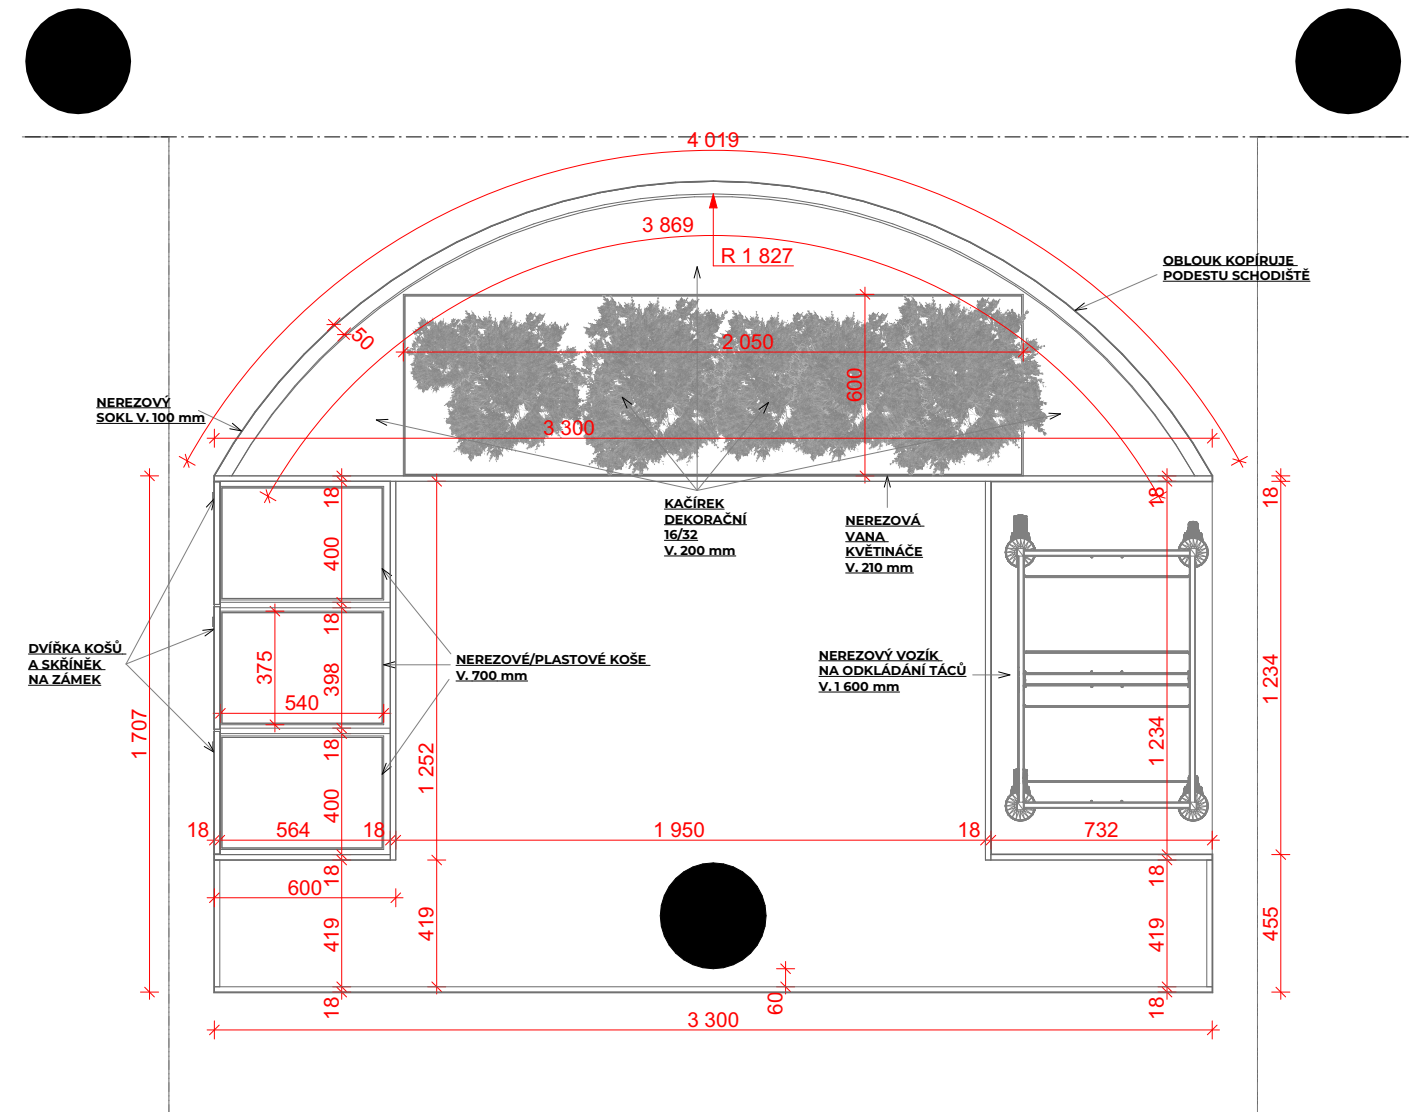


POHLED 1

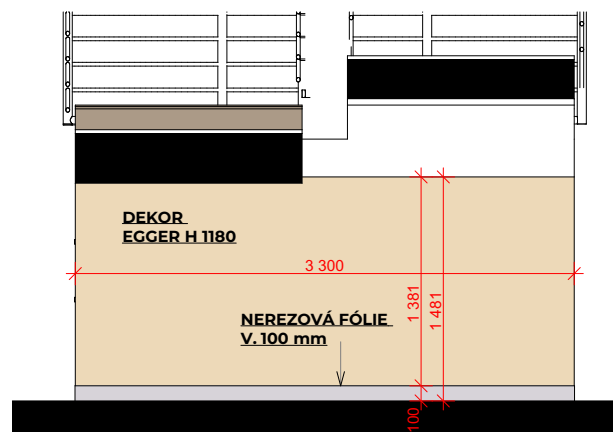


POHLED 2

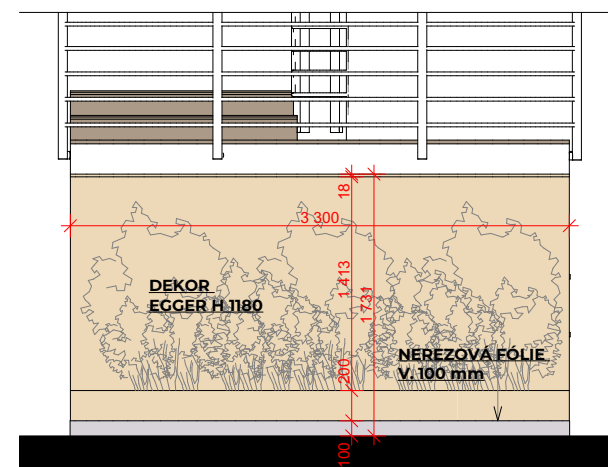

POHLED 3

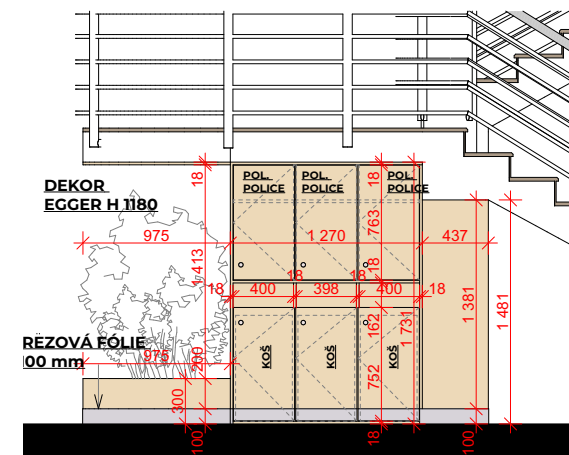

POHLED 4

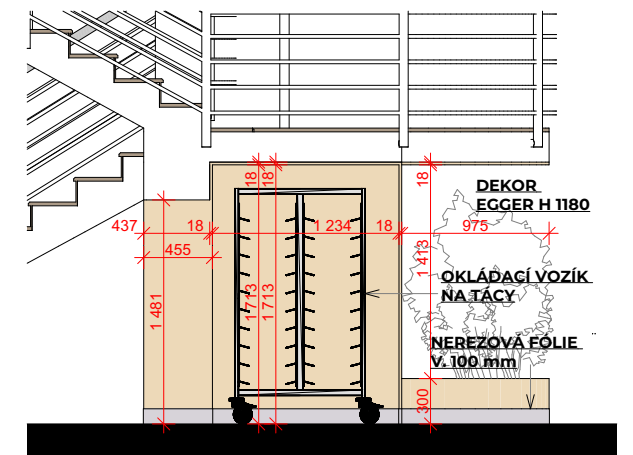

POZNÁMKY:

- **vnitřní nosná konstrukce vybrána variabilně podle dodavatele interiérové části - kov, dřevo**
- spoje velkoformátového dřevoobkladu nepřiznané
- toto není dílenská dokumentace, výrobní dokumentace bude odsouhlasena architektem a investorem
- vzorky všech materiálů budou předloženy architektovi k odsouhlasení

- oblouk zhotoven ze stejného dekoru jako ostatní plošný materiál
- oblouk kopíruje podestu schodiště
- sestava bude doplněna nerezovou vanou pro výsadbu zeleně a taktéž doplněna nerezovými/plastovými koši na míru