

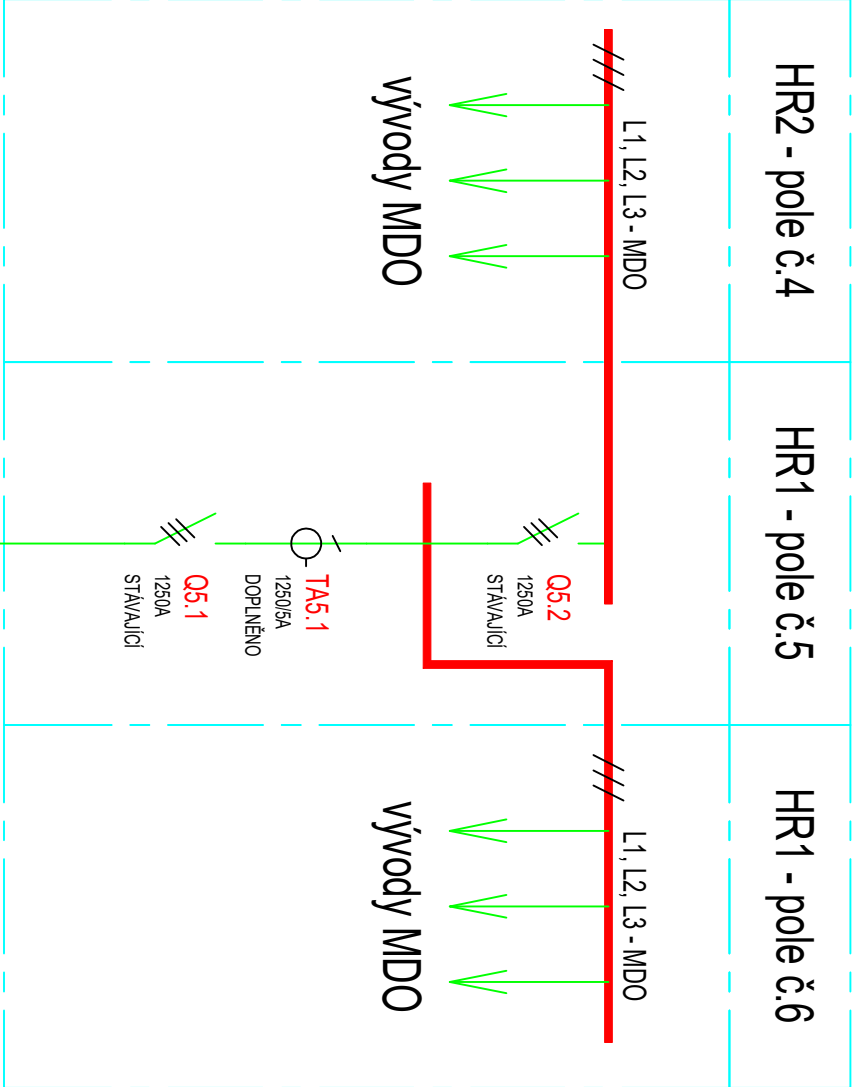


Stávající rozvaděče

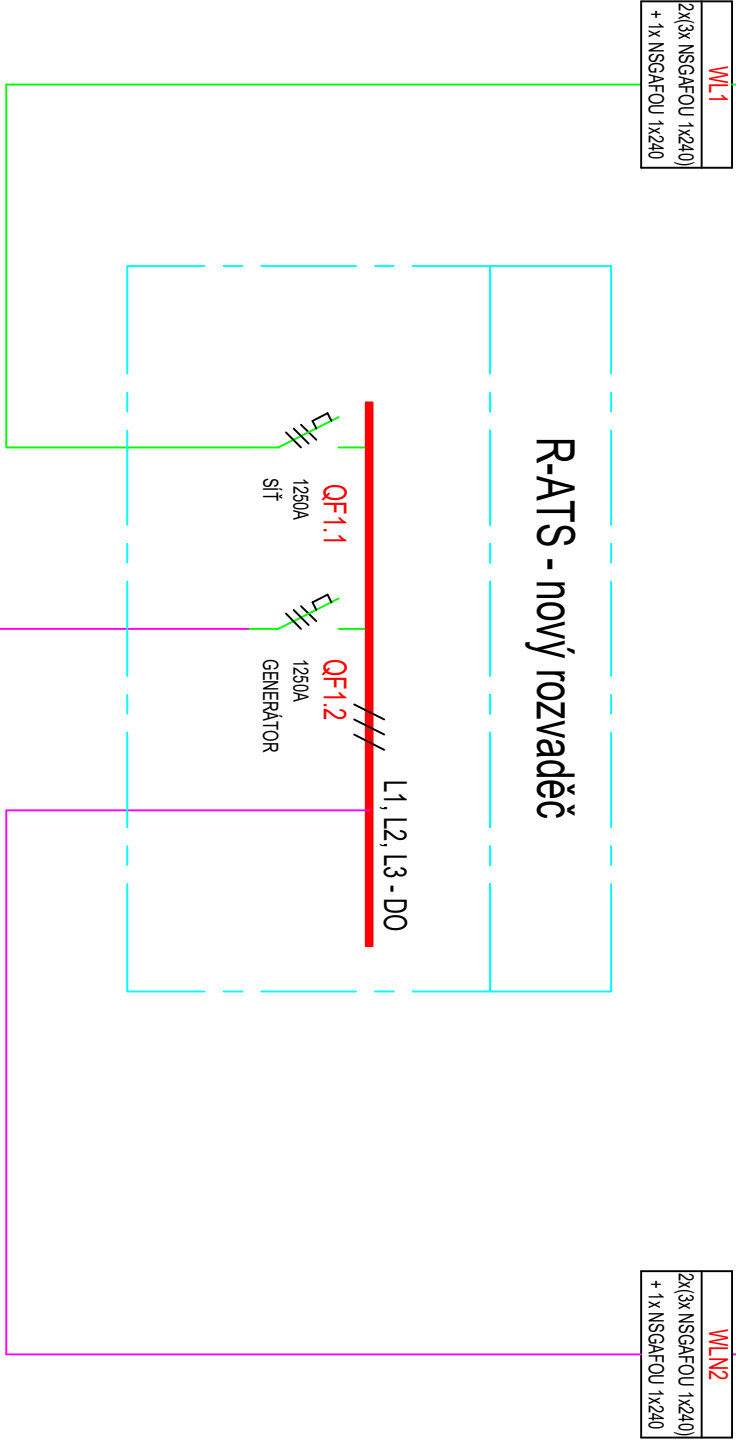


Stávající rozvaděč

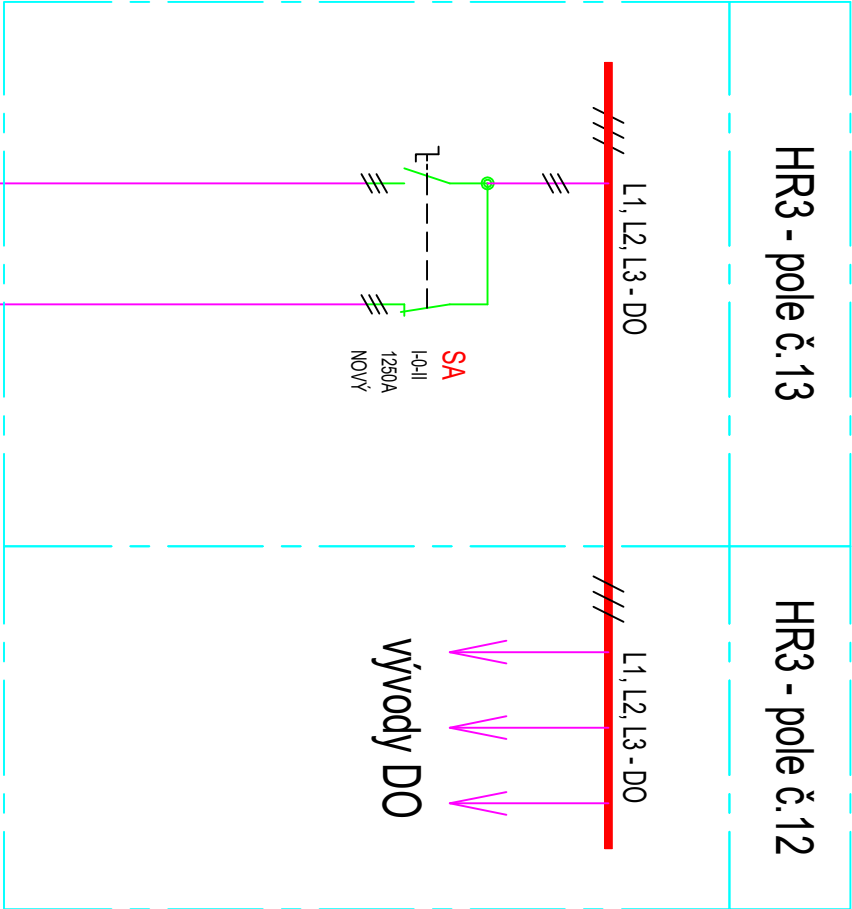

DA - 650KVA
NOVÝ MOTORGENERÁTOR



DA - 608KVA
STÁVAJÍCÍ MOTORGENERÁTOR

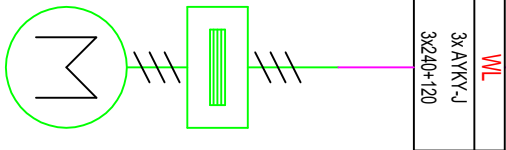

ROZVODNÁ SOUSTAVA:
3 PEN AC 50 HZ 400V / TN-C
3 NPE AC 50 HZ 400V / TN-S
1 NPE AC 50 HZ 230V / TN-S

OVLÁDACÍ NAPĚTÍ:

OCHRANNÁ OPATŘENÍ PŘED ÚRAZEM EL. PROUDEM DLE ČSN 33 2000-4-41 ed.3:
OCHRANNÁ OPATŘENÍ PŘED DOTYKEM ŽIVÝCH ČÁSTÍ: IZOLACÍ, KRYTY A PŘEPÁŽKAMI
OCHRANNÁ OPATŘENÍ PŘI PORUŠE PŘED DOTYKEM NEŽIVÝCH ČÁSTÍ:
- NORMÁLNÍ
- AUTOMATICKÝM ODPOJENÍM OD ZDROJE
- DOPLNĚNÁ
- DOPLNĚNÍM OCHRANNÝM POSPOJOVÁNÍM

VNĚJŠÍ VLIVY DLE ČSN 33 2000-5-51 ed.3 : VIZ. TECHNICKÁ ZPRÁVA

ROZL..
ROL/..
REVIZE / DATUM	POPIS	VYPRACOVAL

ZPRACOVAL	Ing. Bohuslav Šulák	ZPRACOVATEL	GENERÁLNÍ PROJEKTANT
KONTROLOVAL	Ing. Bohuslav Šulák		EP Rožnov a.s. Bratři Němcové 1720 CZ 756 61 Rožnov pod Radhoštěm t: 571 664 111, fax 571 664 400 e-mail: ep@eroznov.cz
SCHVÁLIL (HP)	Ing. Bohuslav Šulák		
INVESTOR	Nemocnice s poliklinikou Karviná - Ráj, příspěvková organizace		
MÍSTO STAVBY	Nemocnice Otlová	ČÍSLO ZAKÁZKY	K21148016
STAVBA	Instalace náhradního zdroje elektrické energie 650KVA v Nemocnici Otlová		
OBJEKT	D.2 PS 02 Náhradní zdroj		
OBJEKT	D.2 PS 02 Náhradní zdroj		
NÁZEV VÝKRESU	ZÁKLADNÍ PŘEHLEDOVÉ SCHÉMA - NAPÁJENÍ ZÁLOŽNÍ SÍTĚ		
DATUM	02/2022	MĚŘÍTKO	KOPE
POČET LÁ	4		
STUPEŇ	DPS	OZNAČENÍ VÝKRESU	21148E61-02