

ROZVADĚČ: OCELOPLECHOVÝ ROZVADĚČ POD OMÍTKU

ROZMĚRY ROZVADĚČE: V1200x\$600xh150

KRYTÍ: min. IP40/20

SOUSTAVA: 3 + N + PE, 50Hz, 400/230V AC, TN-S

PRIVODY: SPODEM

VÝVODY: SPODEM


OCHRANA PŘED ÚRAZEM EL. PROUDEM DLE ČSN 33 2000-4-41 ED.3


OCHRANA PŘED DOTYKEM NEŽIVÝCH ČÁSTÍ

ZAKLADNÍ: AUTOMATICKÝM ODPOJENÍM OD ZDROJE


ZVYŠENÁ: AUTOMATICKÝM ODPOJENÍM OD ZDROJE

A DOPLNJÍCÍM POSPOJOVÁNÍM

INVESTOR:		SLEZSKÁ NEMOCNICE V OPAVĚ, P.O., DLÍDMOUCKÁ 470/86, 746 01 OPAVA IČO: 47813750		GENERALNÍ PROJEKTANT:	
MÍSTO STAVBY:	Kód: OPAVA Předměstí parcely st.2287			<div><div>ATELIER EMMEI, s.r.o. Okružní 317/32, 746 01 Opatov, CZ IČ: 277 89 394 DIČ: CZ 277 89 394</div></div>	
PROJEKTANT PROFESÍ:	ING. JOSEF NEZVAL KONTAKT: +420 60530610				
VYPRACOVAL	ING. JOSEF NEZVAL				
STAVBA	SLEZSKÁ NEMOCNICE V OPAVĚ, příspěvková organizace		STUPĚŇ PROJEKTU: DOKUMENTACE PRO PROVEDENÍ STAVBY (DPS)		
stavební úpravy pavilonu G		ZÁK. ČÍSLO :		ZÁŘÍ 2024	
		DATUM			
D1.1.4/4 SILNOPROUDÉ ELEKTROINSTALACE					
OBJEKT		SO 01 pavilon G		Č. VYKRESU D 1/1/4/4	
NÁZEV VYKRESU		ROZVADĚČ R1		MĚŘÍTKO : 06	

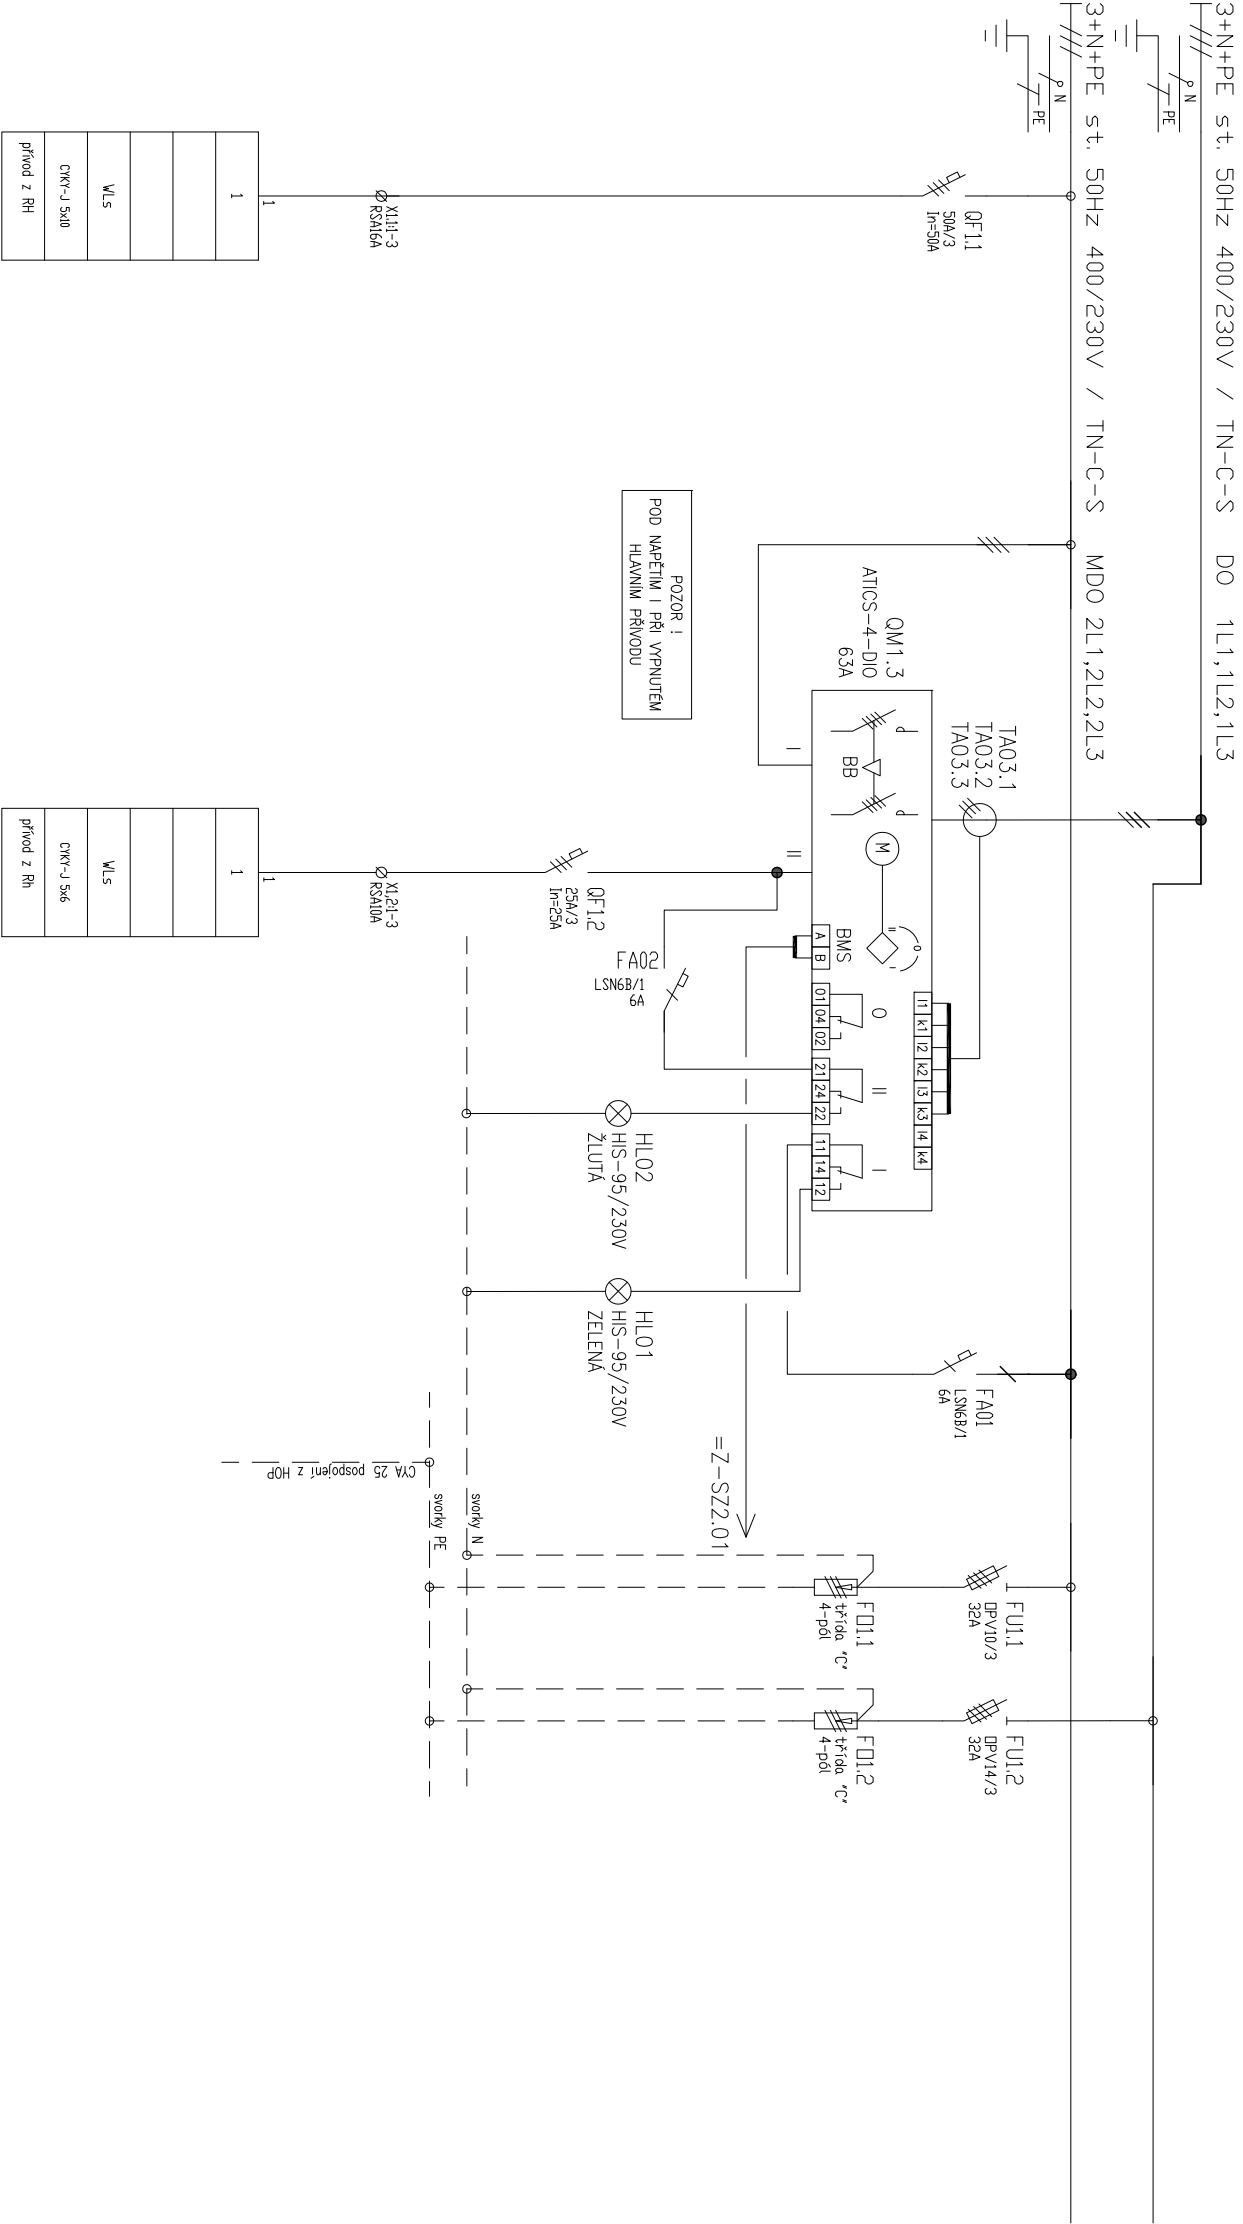

MDO 2L1,2L2,2L3

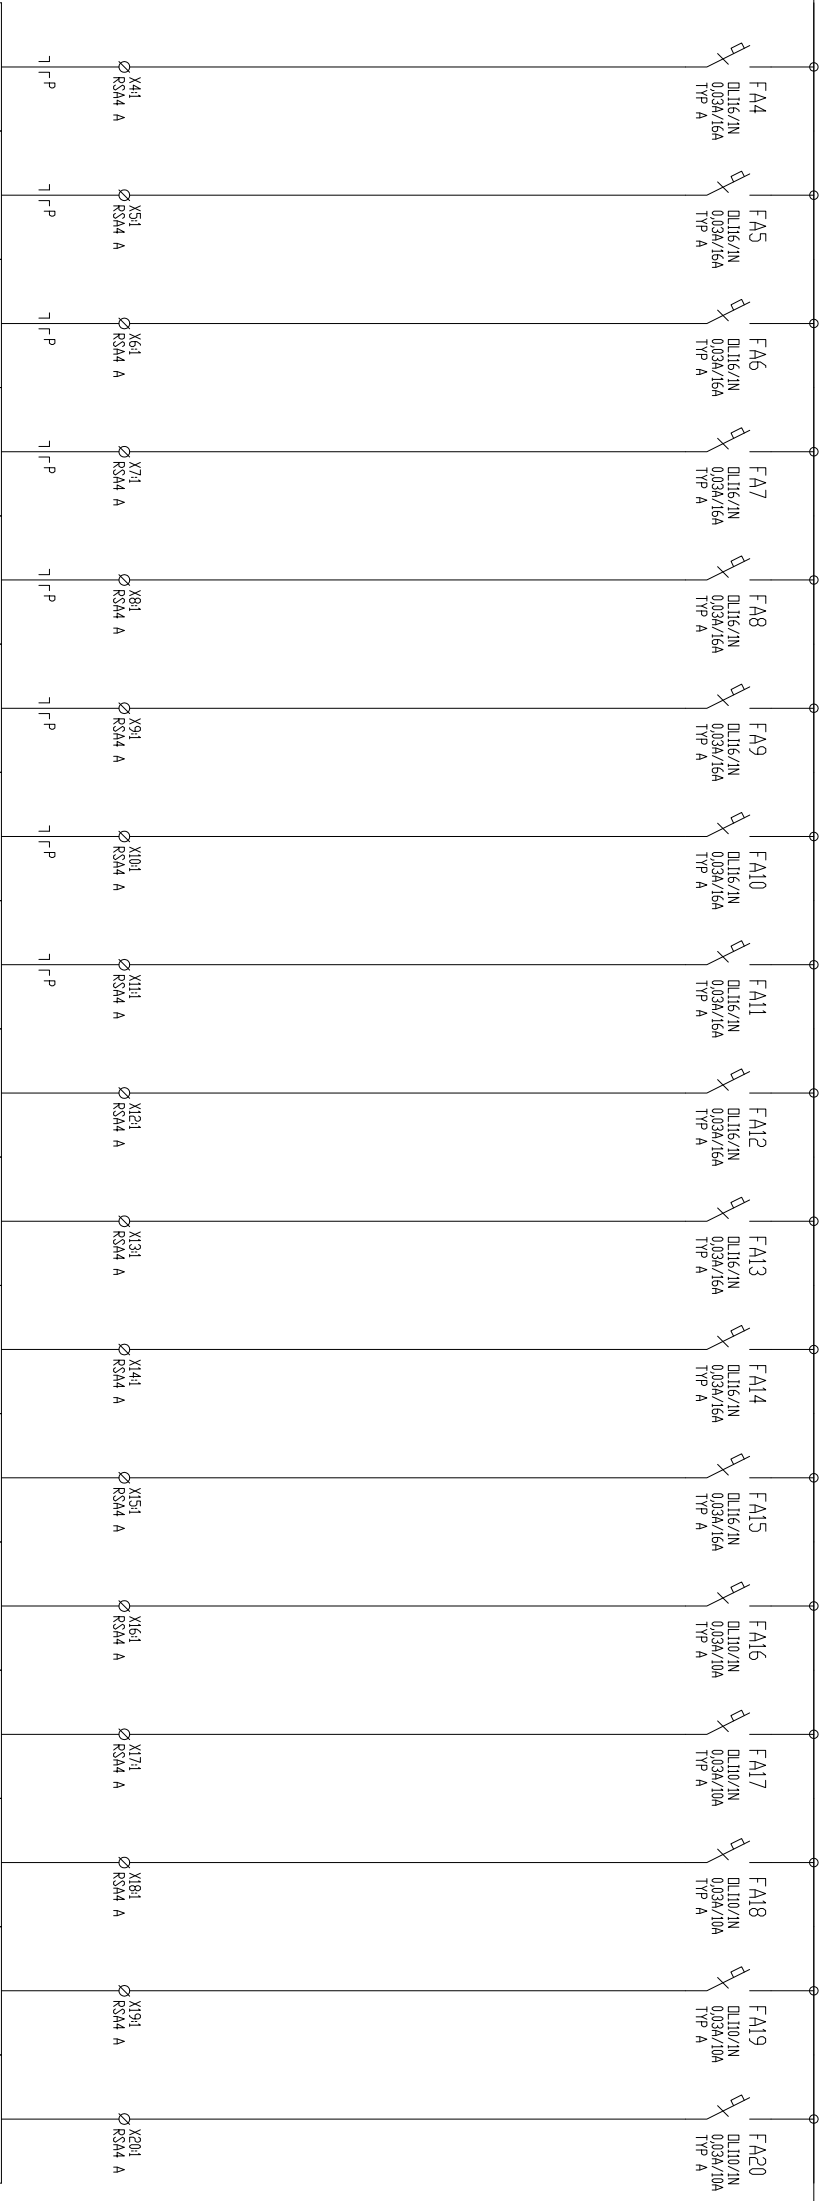

4	5	6	7	8	9	10	11	12	13	14	15	16	17	18	19	20
VL	VL	VL	VL	VL	VL	VL	VL	VL	VL	VL	VL	VL	VL	VL	VL	VL
CKR-J 3x25	CKR-J 3x25	CKR-J 3x25	CKR-J 3x25	CKR-J 3x25	CKR-J 3x25	CKR-J 3x25	CKR-J 3x25	CKR-J 3x25	CKR-J 3x25	CKR-J 3x25		CKR-J 3x45	CKR-J 3x45	CKR-J 3x45	CKR-J 3x45	CKR-J 3x45
Zásuvka	Zásuvka	Zásuvka	Zásuvka	Zásuvka	Zásuvka	Zásuvka	Zásuvka	Zásuvka	Zásuvka	Zásuvka	rezerva	osvětlení	osvětlení	osvětlení	osvětlení	osvětlení

přepojený kabel	přepojený kabel	přepojený kabel	přepojený kabel	přepojený kabel	přepojený kabel	přepojený kabel	přepojený kabel	přepojený kabel	přepojený kabel	přepojený kabel	přepojený kabel	přepojený kabel	přepojený kabel	přepojený kabel	přepojený kabel	přepojený kabel
-----------------	-----------------	-----------------	-----------------	-----------------	-----------------	-----------------	-----------------	-----------------	-----------------	-----------------	-----------------	-----------------	-----------------	-----------------	-----------------	-----------------

