


POHLED

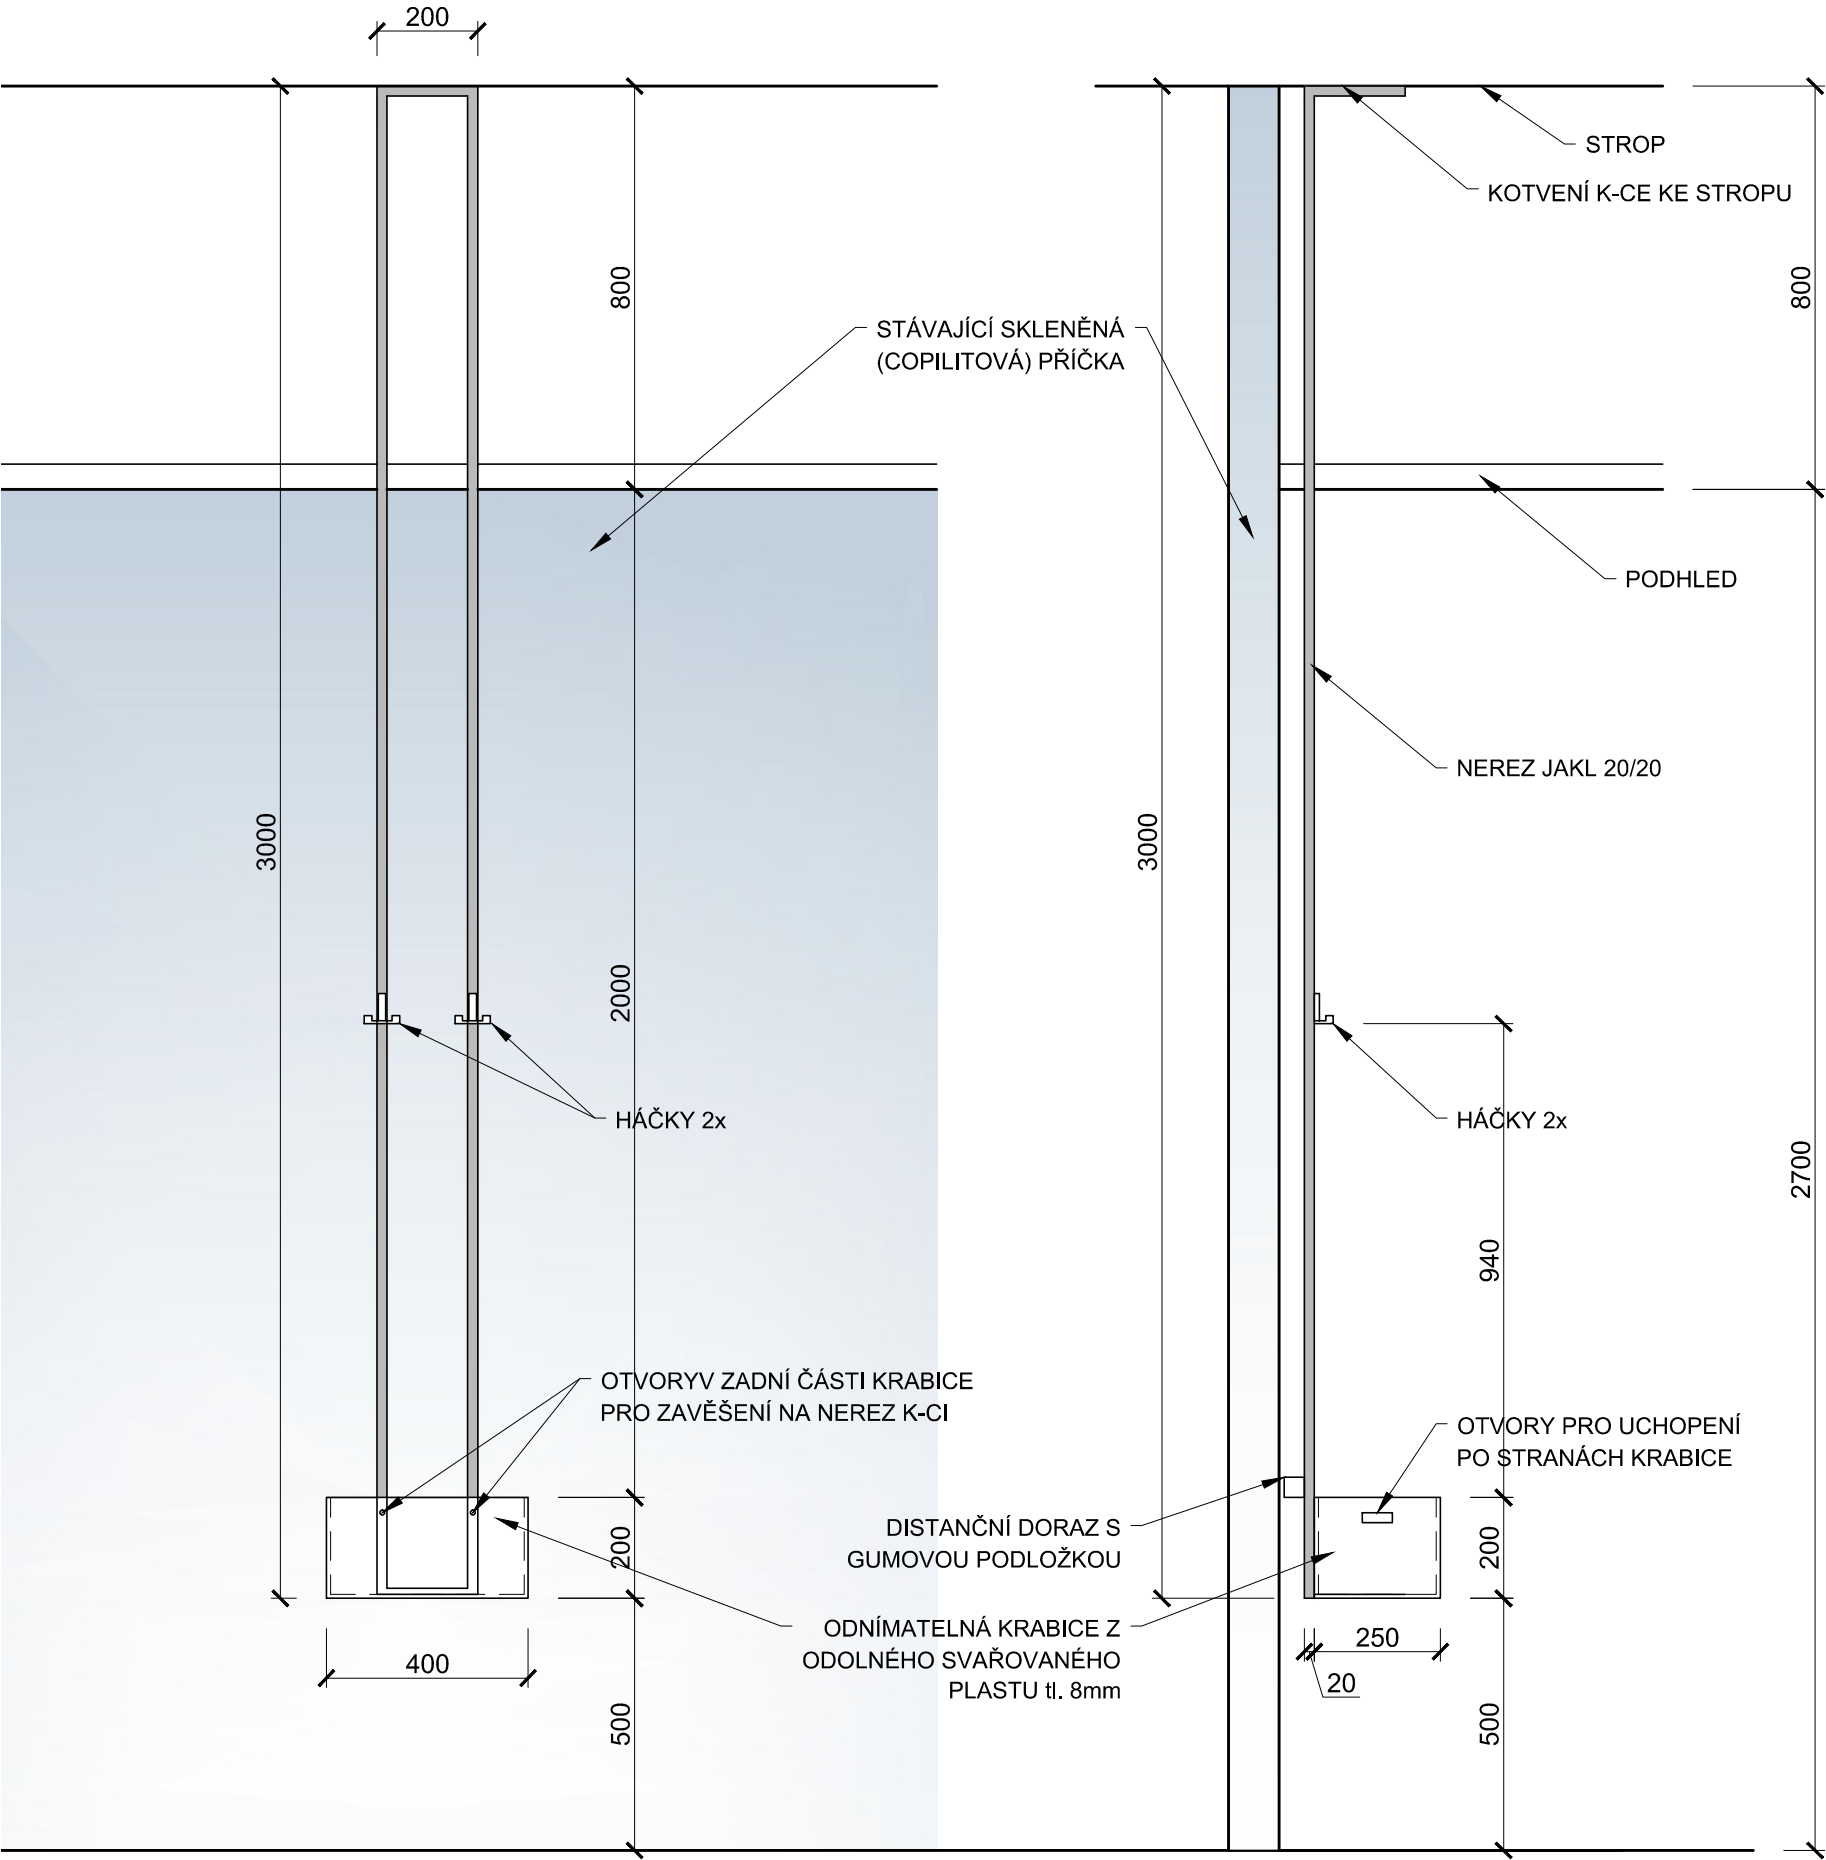

POPIS KONSTRUKCE:
NEREZ KONSTRUKCE Z JAKLU 20/20mm (NEREZ BRUS)
HÁČKY 2KS

BOX Z ODOLNÉHO SVAŘOVANÉHO PLASTU tl 8m, S ÚCHOPY PO STRANÁCH A OTVORY V ZADNÍ ČÁSTI PRO ZAVĚŠENÍ.
BOX JE SVĚTLE ŠEDÉ BARVY DLE RAL 7035 , ODNÍMATELNÝ (BEZ HORNÍHO VÍKA)
(PLAST JE DESINFIKOVATELNÝ VHODNÝ DO ZDRAVOTNICKÝCH PROVOZŮ),
VÍCE INFORMACÍ VIZ TZ

HÁČEK



U vestavěného a na stavbu navazujícího nábytku je nutné před jeho výrobou zaměřit skutečné rozměry stavebních konstrukcí !!

NEMOCNICE VE FRÝDKU MÍSTKU - STAVEBNÍ ÚPRAVY EXPEKTACE

objednatel:	generální projektant:	stupeň:
Nemocnice ve Frýdku Místku, p.o. Elišky Krásnohorské 321 738 18 Frýdek Místek	Ing. arch. PETRA ŠVANČAROVÁ	INTERIER
	vypracoval:	datum:
	Ing.arch. PETRA ŠVANČAROVÁ	05 / 2024
zhotovitel:	REKONSTRUKCE EXPEKTACE	měřítko: formát:
Ing.arch. Petra Švančarová Hlavní třída 1196 708 00 Ostrava - Poruba e-mail: kancelar@svancar.cz	výkres:	1 : 15 A3
	NEREZOVÝ DRŽÁK ODĚVŮ	číslo výkresu:
		E 12