



POHLED

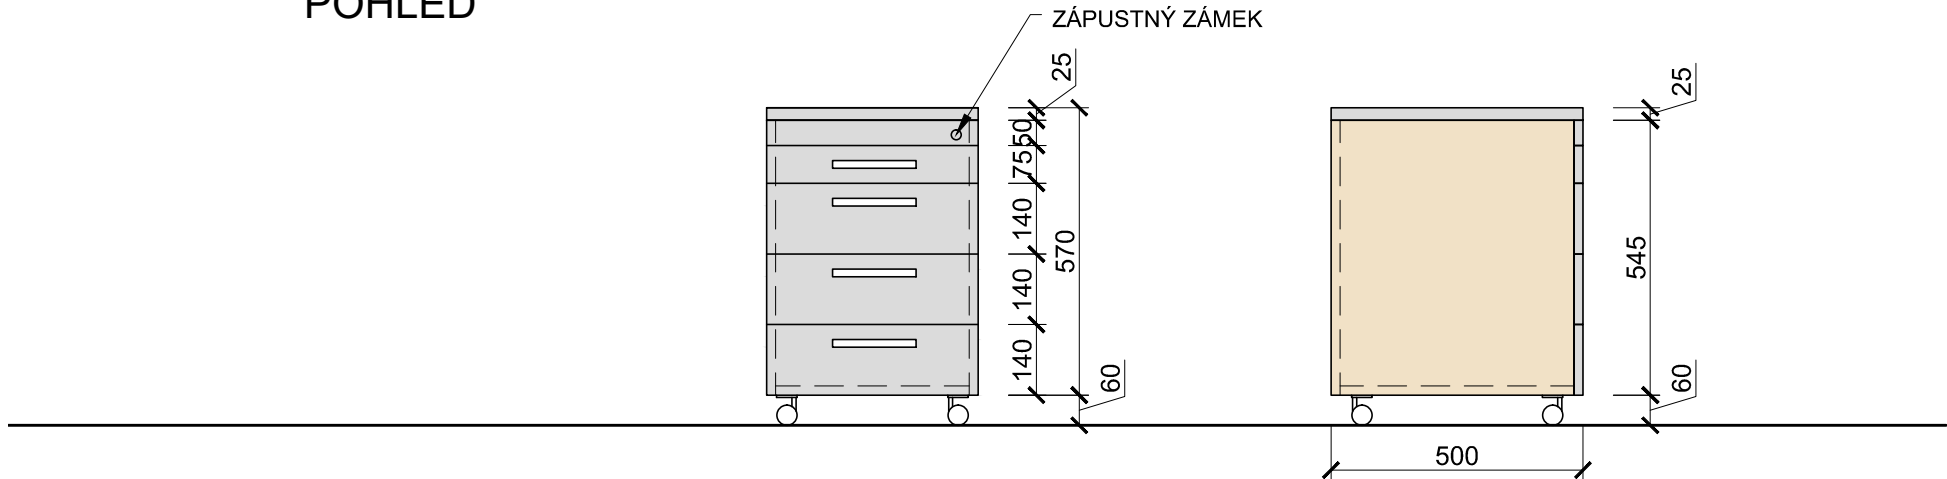

PŮDORYS

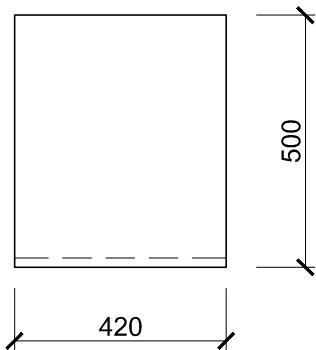

POPIS KONSTRUKCE:

- LAMINO: JAVOR ŠAMPAŇSKÝ
- KORPUS: LAMINO JAVOR ŠAMPAŇSKÝ 18mm
- HORNÍ DESKA A ČALA ŠUPLÍKŮ: HLINÍK KARTÁČOVANÝ 25mm
- ČELA ZÁSUVK: LAMINO 18mm
- HRANY: ABS TL.2mm, Š. DLE LAMINA
- TECHNOLOGIE: LASER, HOT-AIR, NIR, NEBO PLASMA
- ÚCHYTKY: KOVOVÉ, SATIN CHROM, dl. 166mm
- ZÁSUVKOVÉ POJEZDY: KULIČKOVÉ S DOTAHEM
- ZÁMEK: CENTRÁLNÍ ZAMYKÁNÍ ZÁSUVK
- KOLEČKA: ČERNÉ BARVY, 2ks(PŘEDNÍ) S BRZDOU
- TUŽKOVNÍK: ŠEDÝ, PLASTOVÝ, VKLÁDANÝ DO HORNÍ ZÁSUVKY

ÚCHYTKA



U vestavěného a na stavbu navazujícího nábytku je nutné před jeho výrobou zaměřit skutečné rozměry stavebních konstrukcí !!

NEMOCNICE VE FRÝDKU MÍSTKU - STAVEBNÍ ÚPRAVY EXPEKTACE

objednatel:	generální projektant:	stupeň:	
Nemocnice ve Frýdku Místku, p.o. Elišky Krásnohorské 321 738 18 Frýdek Místek	Ing. arch. PETRA ŠVANČAROVÁ	INTERIER	
	vypracoval:	datum:	
	Ing.arch. PETRA ŠVANČAROVÁ	05 / 2024	
zhotovitel:	REKONSTRUKCE EXPEKTACE	měřítko:	formát:
Ing.arch. Petra Švančarová Hlavní třída 1196 708 00 Ostrava - Poruba e-mail: kancelar@svancar.cz	výkres:	1 : 15	A3
	KONTEJNER	číslo výkresu:	
		E 06	