



BOURACÍ PRÁCE

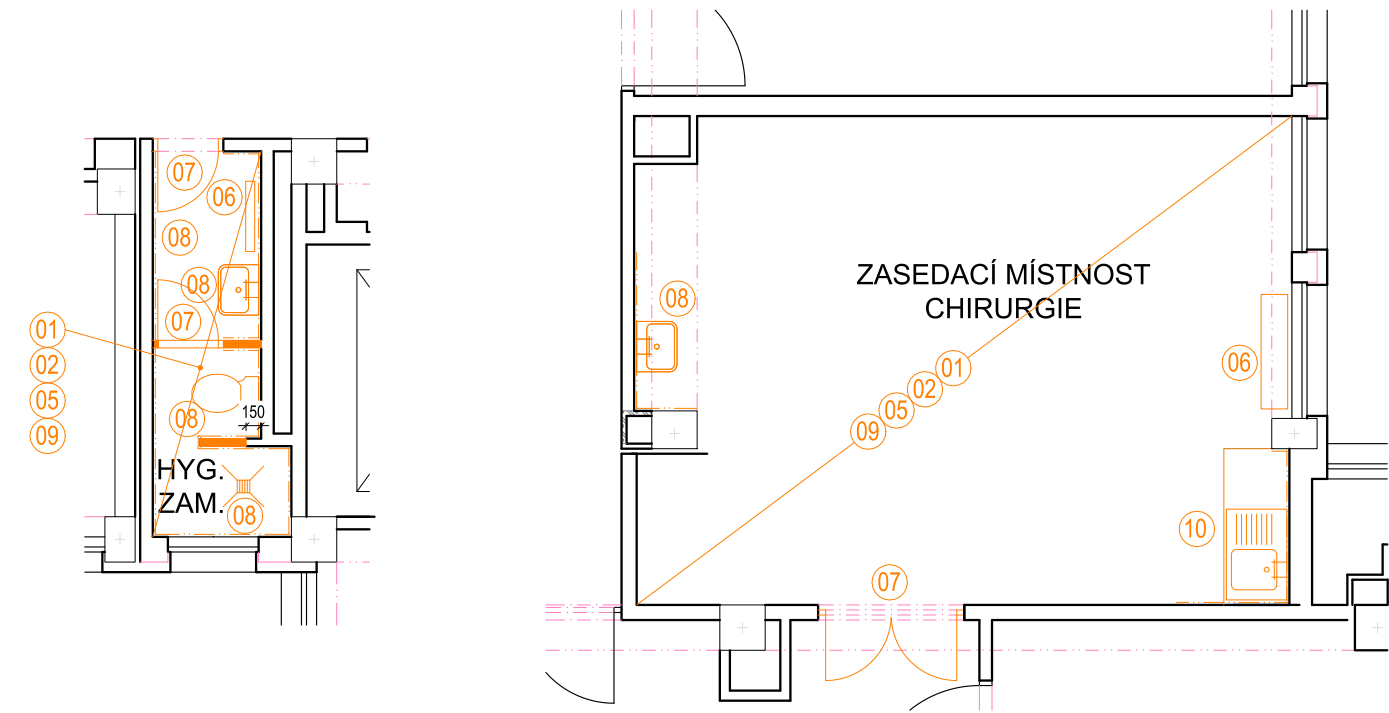

LEGENDA MATERIÁLŮ

- STÁVAJÍCÍ KONSTRUKCE
- BOURANÁ KONSTRUKCE
- NOVÁ KONSTRUKCE (porobeton)
- VYBAVENÍ/NÁBYTEK

NOVÝ STAV

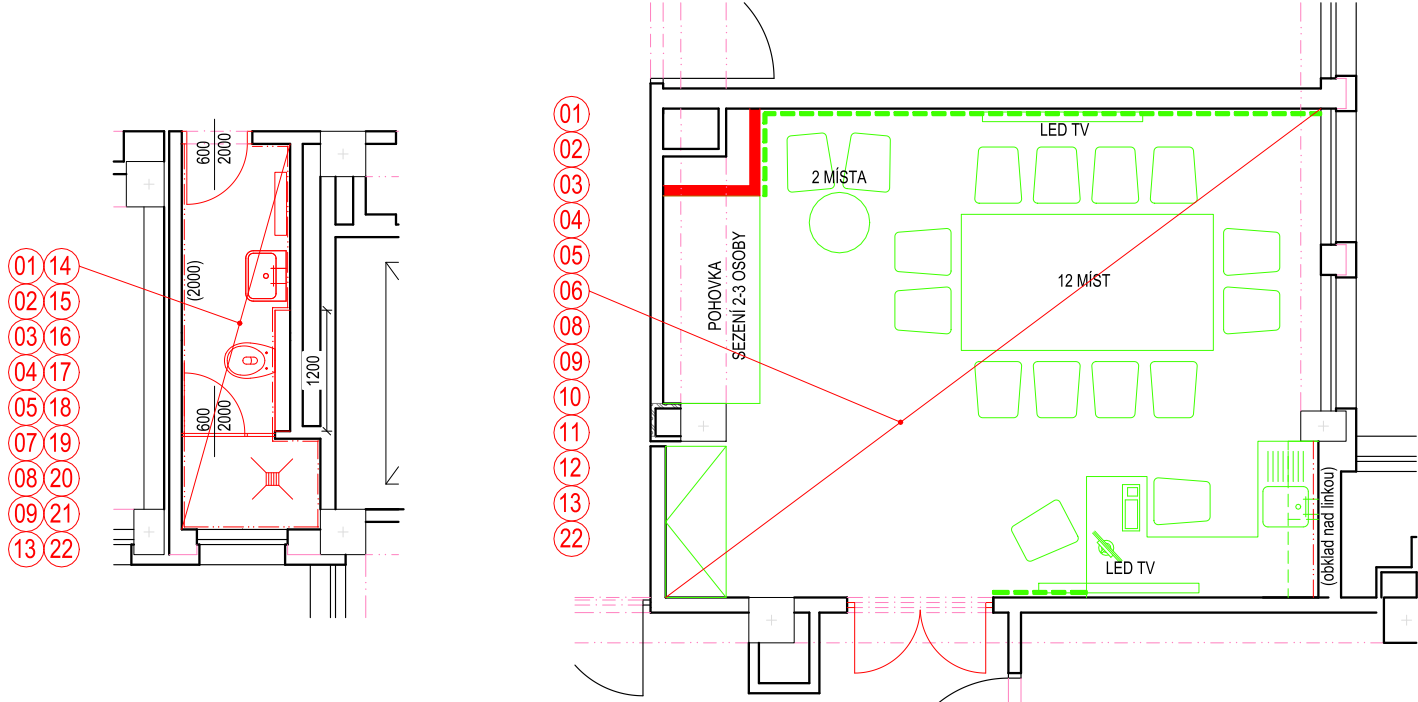


BOURACÍ PRÁCE:

- 01. ODSTRANĚNÍ STÁVAJÍCÍCH PVC/KERAM.DL.
- 02. BROUŠENÍ PODKLADU STÁVAJÍCÍ PODLAHY, ÚBĚR DO 10MM
- 03. VYBOURÁNÍ STÁVAJÍCÍCH KERAMICKÝCH OBKLADŮ
- 04. OTLUČENÍ OMÍTEK
- 05. DEMONTÁŽ STÁVAJÍCÍ ELEKTROINSTALACE, OSVĚTLENÍ
- 06. DEMONTÁŽ OTOPNÉHO TĚLESA
- 07. VYBOURÁNÍ STÁVAJÍCÍCH OCEL. ZÁRUBNÍ, VČETNĚ VYVĚŠENÍ DVEŘÍ
- 08. DEMONTÁŽ STÁVAJÍCÍ SANITY, (ZASLEPENÍ V MÍSTĚ KDE NEBUDE OPĚTOVNĚ INSTALOVÁNA SANITA)
- 09. DEMONTÁŽ SDK KAZETOVÉHO PODHLEDU VČ. RASTRU
- 10. DEMONTÁŽ STÁVAJÍCÍ KUCHYŇSKÉ LINKY

STAVEBNÍ PRÁCE:

- 01 - SAMONIVELAČNÍ STĚRKA + PVC PÁSY/KERAM DL.+PVC SOKLÍK/KERAM. SOKLÍK 100MM
- 02 - SDK KAZETOVÝ PODHLED vč. D+M OSVĚTLENÍ, viz. výkres Elektro
- 03 - VÝMALBA PROSTOR, PENETRACE 1x, MALBA 3x
- 04 - PROVEDENÍ KERAMICKÉHO OBKLADU VÝŠKY 2000mm / ZA PRAC.LINKOU
- 05 - PROVEDENÍ ZEDNICKÉHO ZAPRAVENÍ PO PROVEDENÍ INSTALACÍ ZTI, ELEKTRO
- 06 - DODÁVKA A MONTÁŽ NOVÝCH OCELOVÝCH ZÁRUBNÍ vč. DODÁVKY DVEŘÍ PLNÝCH+KOVÁNÍ
- 07 - DODÁVKA A MONTÁŽ DVEŘÍ PLNÝCH+KOVÁNÍ
- 08 - PROVEDENÍ ARMOVACÍ VRSTVY VČ. LEPIDLA A ŠTUKU STĚN
- 09 - PŘÍPRAVNÉ PRÁCE PRO PROVEDENÍ DLAŽBY/OBKladU - VYROVNÁNÍ PODKLADU
- 10 - D+M KUCHYŇSKÉ SESTAVY
- 11 - D+M NÁBYTKU DLE INTERIÉROVÉ STUDIE
- 12 - D+M OBVODOVÝCH "NÁRAZNÍKŮ" STĚNY
- 13 - D+M OTOPNÉ TĚLESO VČ. DOPOJENÍ
- 14 - D+M SRPCHOVÉ ZÁSTĚNY
- 15 - D+M PODLAHOVÁ VPUŠŤ
- 16 - D+M PODOMÍTKOVÉHO SPLACHOVAČE VČ. OBEZDĚNÍ
- 17 - D+M UMYVADLA VČ. SIFONU, NAPOJENÍ
- 18 - D+M WC ZAVĚŠENÉHO VČ. PŘÍSLUŠENSTVÍ
- 19 - D+M ZRCADLA NAD UMYVADLO
- 20 - PROVEDENÍ HYDROIZOLAČNÍ STĚRKY 2x VČ. TĚSNÍCÍCH PÁSKŮ
- 21 - D+M PODOMÍTKOVÁ SPRCHOVÁ BATERIE, VČ. SPRCHOVÉ HLAVICE
- 22 - PROVEDENÍ VYROVNÁVACÍ VRSTVY OMÍTKY (HRUBÁ OMÍTKA)

PŮDORYSNÉ SCHÉMA

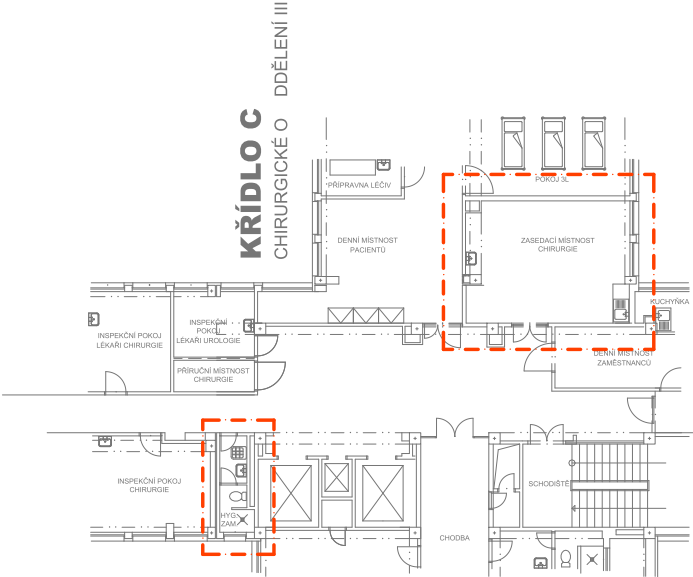

Projektant		Kontroloval	Zodp. projektant	Amun Pro s.r.o. Třanovice 1 +420 728 463 908 739 53 Třanovice michal@amunpro.cz	
Ing. Michal Klimša		Ing. Michal Klimša	Ing. Michal Klimša		
Investor: Nemocnice Havířov, p.o., Dělnická 1132/24, 736 01 Havířov, IČ 00844896					
Místo stavby: parc.č. 2221, k.ú. Havířov - Město				Formát	A3
Akce Centrum Paliativní péče - Zasedací místnost, WC				Datum	09/2023
				Účel	Stavební úprava
				Č. zakázky	11.77/23
Část	D.1.1. Architektonicko-stavební řešení			Měřítko	1:75
Obsah výkresu Půdorys - bourací práce, nový stav				Číslo paré	Č. výkresu
				D.1.1.b_101	