




PŮDORYS:

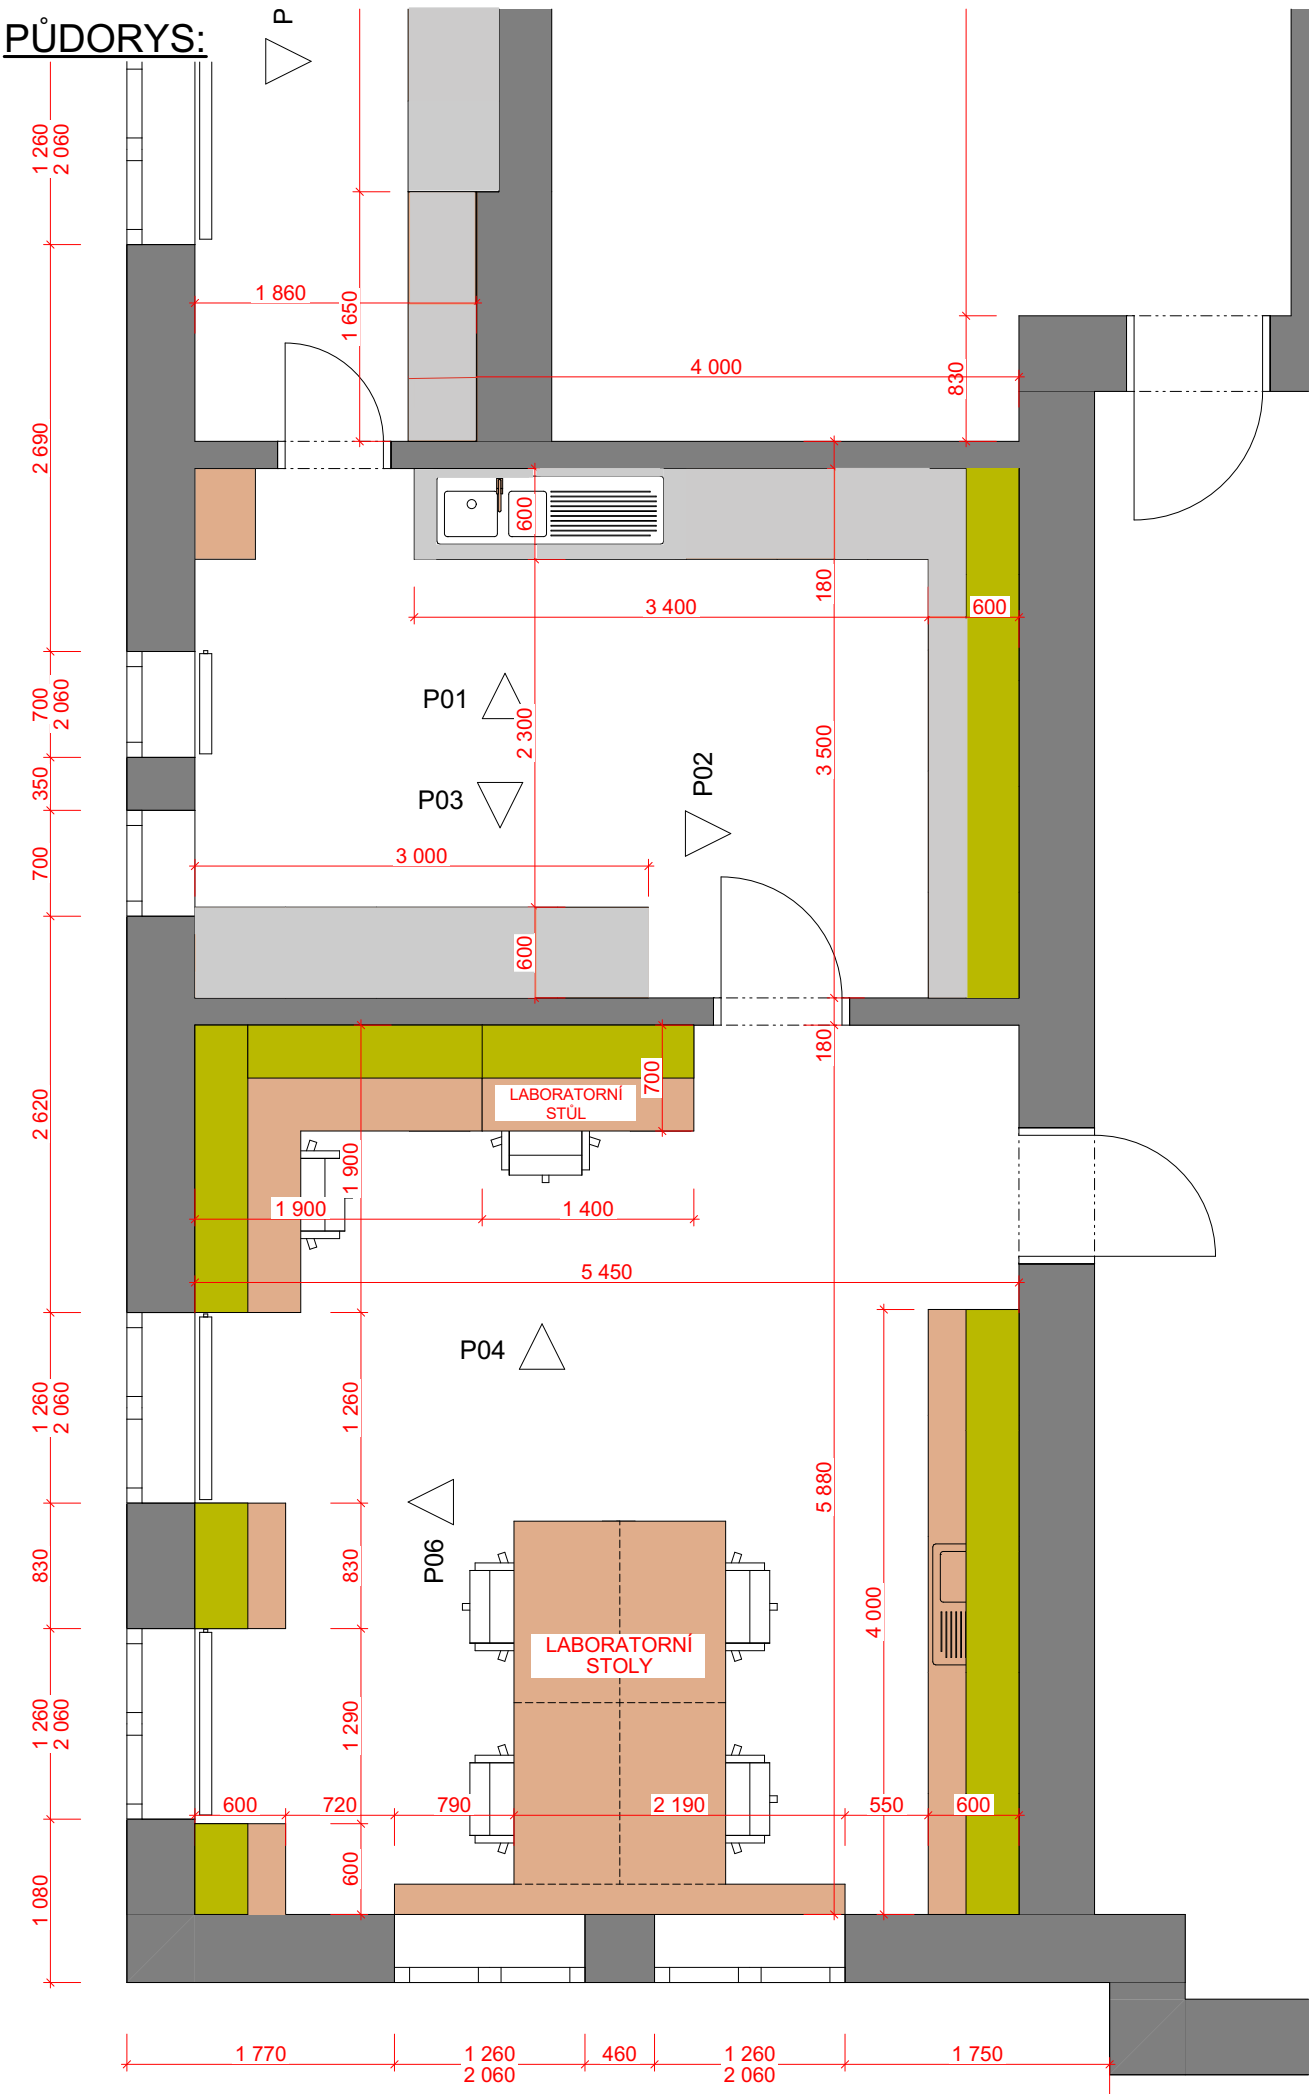

POHLED 01:

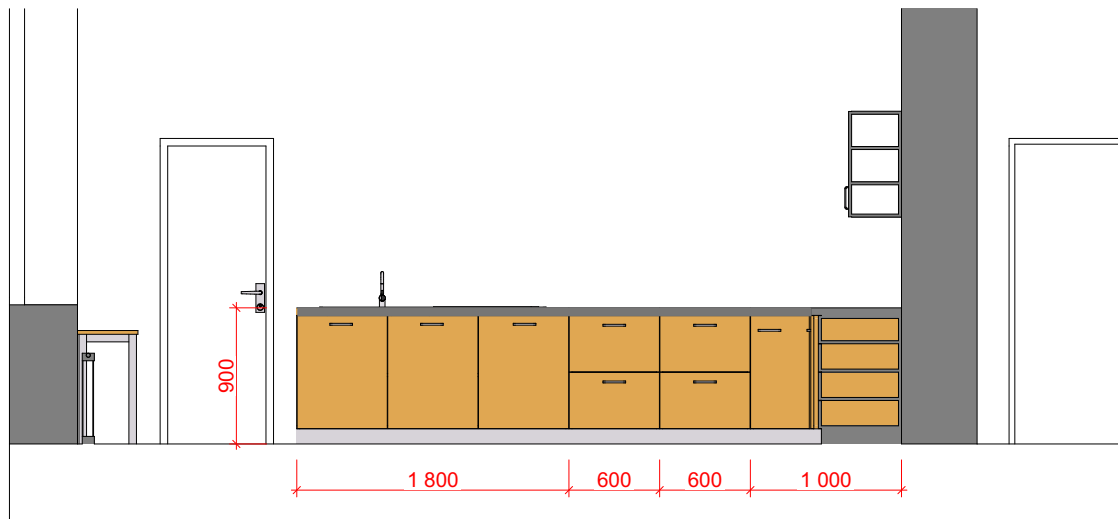

POHLED 02:

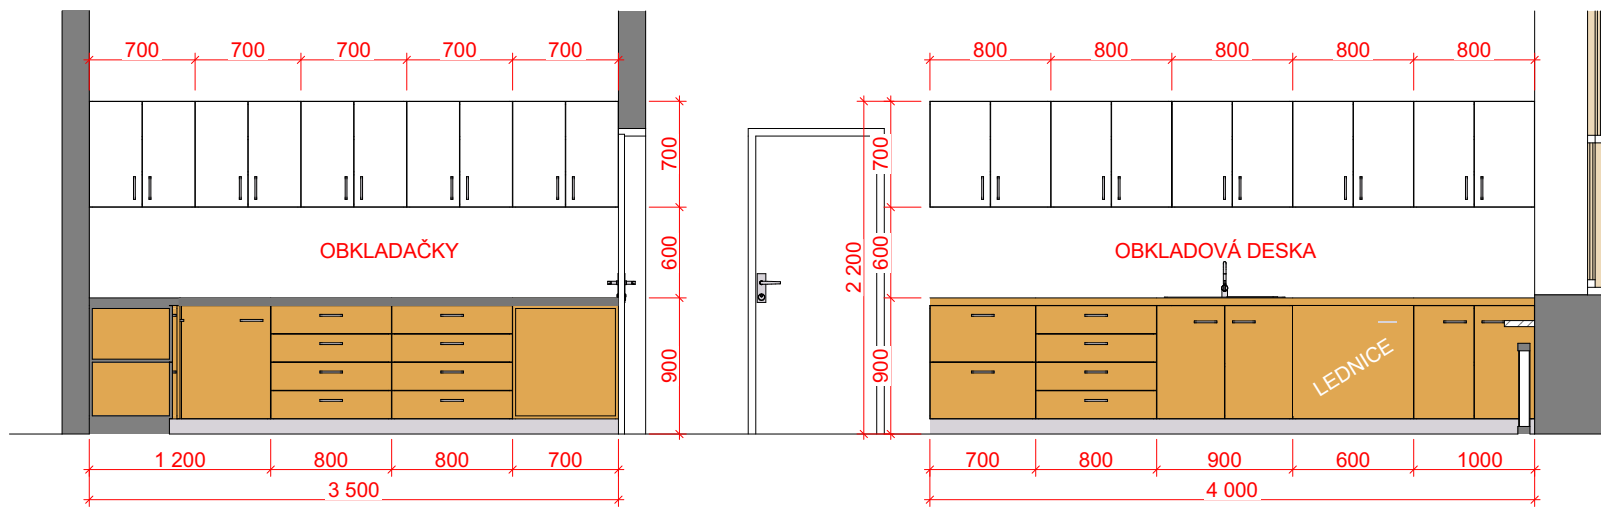

Zubní laboratoř Krnov, Pohled 01 a 02

1:50

2025/06