




ČELNÍ POHLED 1:10

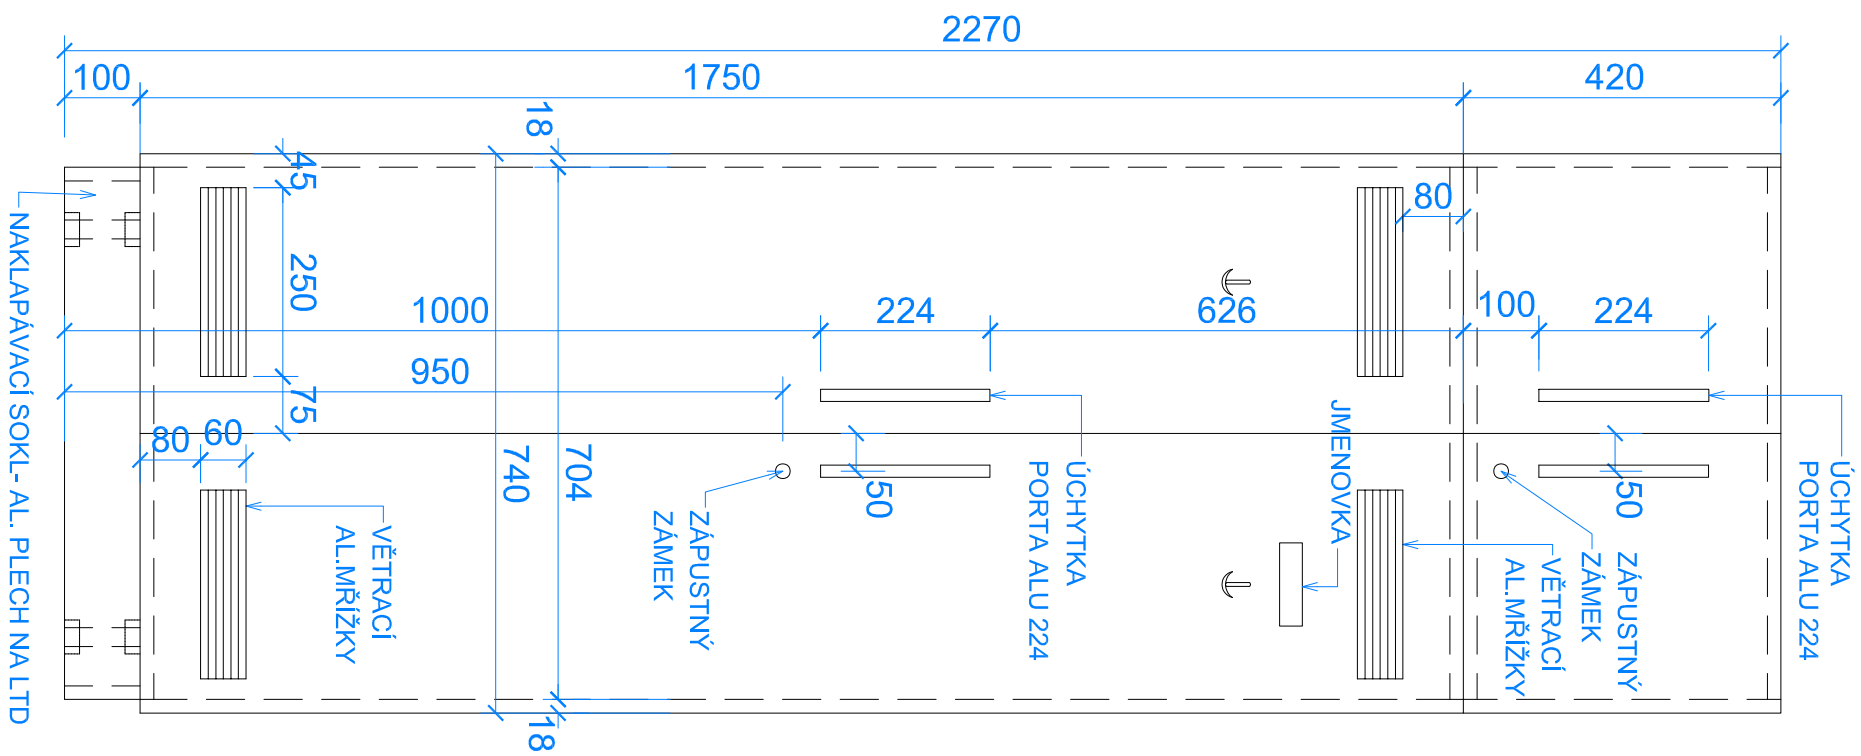

ČELNÍ POHLED BEZ DVEŘÍ 1:10

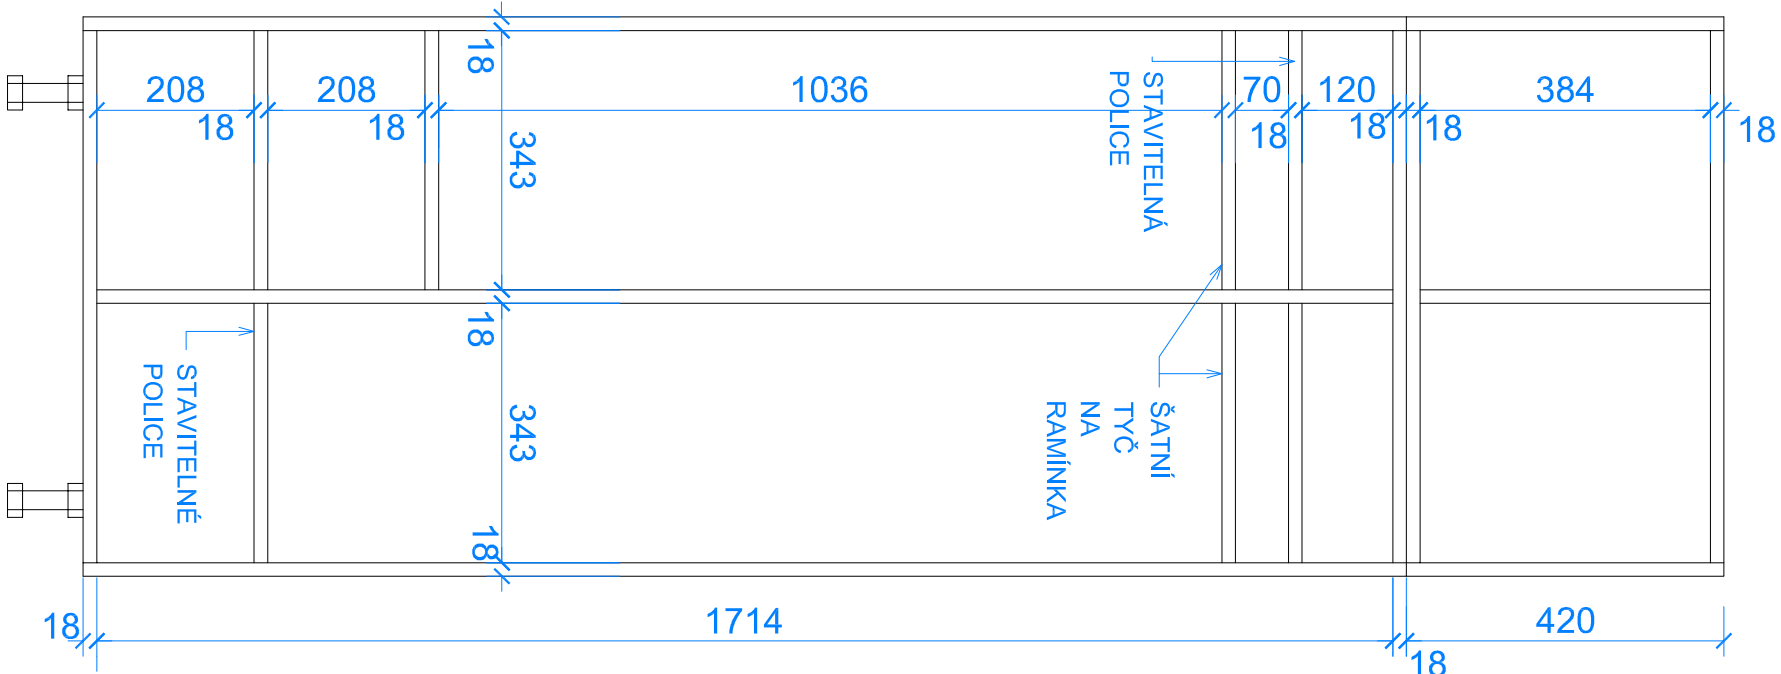

VODROVNÝ ŘEZ 1:10

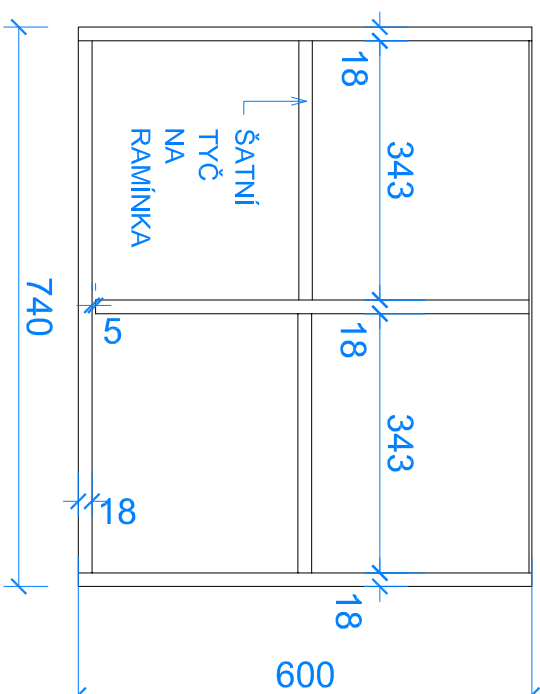

16 - SKŘÍŇ DĚLENÁ VĚTRANÁ SAMOSTATNÁ - MATERIÁLOVÁ SPECIFIKACE

- KONSTRUKCE VČ. DVEŘÍ: LAMINÁTOVÁ DŘEVOTRÍSKOVÁ DESKA (LDT) tl. 18 mm, DEKOR DUB SVĚTLÝ VINTAGE
- HRANY: ABS tl. 2 mm, ŠÍŘKA DLE LAMINA. ČELNÍ DVEŘE HRANY 2 mm SYSTÉMOVÉ, SHODNĚHO DEKORU V BEZESPÁROVÉM PROVEDENÍ NAVAZENÍM HRANY NA DÍLEČ TECHNOLOGIÍ LASER, HOT - AIR, NIR, PLAZMA
- ŽÁDA: SOLOLAK, DLE LAMINA
- VNITŘNÍ POLICE: POLOHOVATELNÉ NA KOLÍKY, LDT tl. 18 mm, BARVA - SVĚTLÉ ŠEDÁ
- ÚCHYTKY: KOVOVÉ - PORTA ALU 224 mm - ELOX. HLINÍK
- NOHY: VÝŠKOVÉ STAVITELNÉ - KUCHYNSKÉ, VÝŠKA 100 mm
- ZÁMEK: ZAPUSTNÝ, UZAMÝKACÍ OBĚ DVEŘNÍ KŘIDLA
- VĚTRACÍ MŘÍŽKY A DALŠÍ DOPL�의KY: HLINÍK, ROZMĚR VĚTRACÍ MŘÍŽKY (Š x V) 250 x 60 mm
- ŠATNÍ TYČ: Ø 25 mm, CHROMOVANÁ OCEL
- HÁČKY: DVOUHAČEK NA KAŽDĚ VNITŘNÍ STRANĚ DVEŘÍ - ELOX. HLINÍK (NEBO RAL 9006)
- SOKL: NAKLAPÁVACÍ SOKL NA STAVITELNÉ NOHY, HLINÍKOVÝ PLECH NA LTD

POZN.: V PŘÍPADĚ VELKÉHO ZATÍŽENÍ SKŘÍŤ DOPORUČUJEME KOTVIT KE STĚNĚ


SKŘÍŇKA DOPLNĚNA O ODKAPÁVAČ NA BOTY.

Z CELKOVÉHO POČTU 14 KS JE 6 KS ŠÍŘKY 745 mm (UMÍSTĚNO V M.Č. 009). TYTO SKŘÍNĚ JSOU OZNAČENY V PŮDORYSE JAKO 16a..

POZNÁMKA:

- VŠECHNY NESPECIFIKOVANÉ MATERIÁLY, ODSTINY A SOUČÁSTI INTERIÉRU BUDOU UPŘESŇOVĚNÝ V RÁMCI AD ARCHITEKTEM
- JEDNA SE O VÝKRES TVARU, NIKOLIV O JILNSKOU ČI VÝROBNÍ DOKUMENTACI, JE PROTO NUTNÉ VEŠKERÉ ROZMĚRY A MÍRY
PŘÍMO NA STAVBĚ (ZEJMENA PRO VESTÁNÍ NABÝTĚ), VÝROBNÍ VÝKRES A POSTUPY KONZULTOVAT S PROJEKTANTEM
- VÝROBEK, BAREVNOST A POUČHOVOU ÚPRAVA BUDE V RÁMCI AD ODPOVÍDAJEN ARCHITEKTEM A INVESTOREM
- V PŘÍPADĚ NEJASNOSTÍ ČI ZISTĚNÍ NEPŘEDPOKLADANÝCH SKUTEČNOSTÍ KONTAKTUJTE ODPOVĚDNÉHO PROJEKTANTA,
- TENTO VÝKRES NENAHRAŽUJE VÝROBNÍ NEPŘEDPOKLADANÝCH SKUTEČNOSTÍ KONTAKTUJTE ODPOVĚDNÉHO PROJEKTANTA.

PARÈÇ.

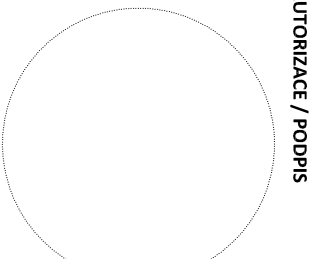HLAVNÍ INŽENÝR PROJEKTU:	ING. ARCH. ZUZANA SÝKOROVÁ PROJEKTOVÁ ČINNOST VE VÝSTAVBĚ, AUTORIZOVANÝ ARCHITEKT, ČKA:05 238
KONTAKT:	SLEZSKÁ 5/8, DOBROSLAVICE, 747 94 IČO: 14389355 sykorova.zu@gmail.com, +420 777 728 618
ODP. PROJEKTANT:	ING. ARCH. ZUZANA SÝKOROVÁ
PROJEKTANT:	ING. PAVEL NITRA
VYPRACOVAL:	ING. PAVEL NITRA
KONTROLOVAL:	ING. ARCH. ZUZANA SÝKOROVÁ
AUTORIZACE / PODPIS	
	

NÁZEV STAVBY:	PRÉSTAVBA PROSTOR OBJEKTU DOMOVA JISTOTY NA VÝJEZDOVÉ STANOVISŤE ZZSMISK V BOHUMÍNĚ		Č. ZAKÁZKY:	ZS_20_2023
MÍSTO STAVBY:	POZEMEK PARC. Č. 1537/12, K.Ú. NOVÝ BOHUMÍN, OBEC BOHUMÍN		DATEM:	04 /2023
STAVEBNÍK:	ZDRAVOTNICKÁ ZACHRANNÁ SLUŽBA MORAVSKOSLEZSKÉHO KRAJE		STUPEŇ PŮ:	DSP+DPS
STAVEBNÍ OBJEKT:	VÝŠKOVICKÁ 2995/40, ZÁBŘEH, 700 30 OSTRAVA		FORMÁT (A4):	2
ČÁST DOKUMENTACE:	D 1.4.8. VNITŘNÍ VYBAVENÍ (INTERIÉR)		MĚŘÍTKO:	1:10
NÁZEV DOKUMENTU:	SKŘÍŇ DĚLENÁ VĚTRANÁ SAMOSTATNÁ (I6)		ČÍSLO VÝKRESU:	D.4.8 -108