




ČELNÍ POHLED 1:10

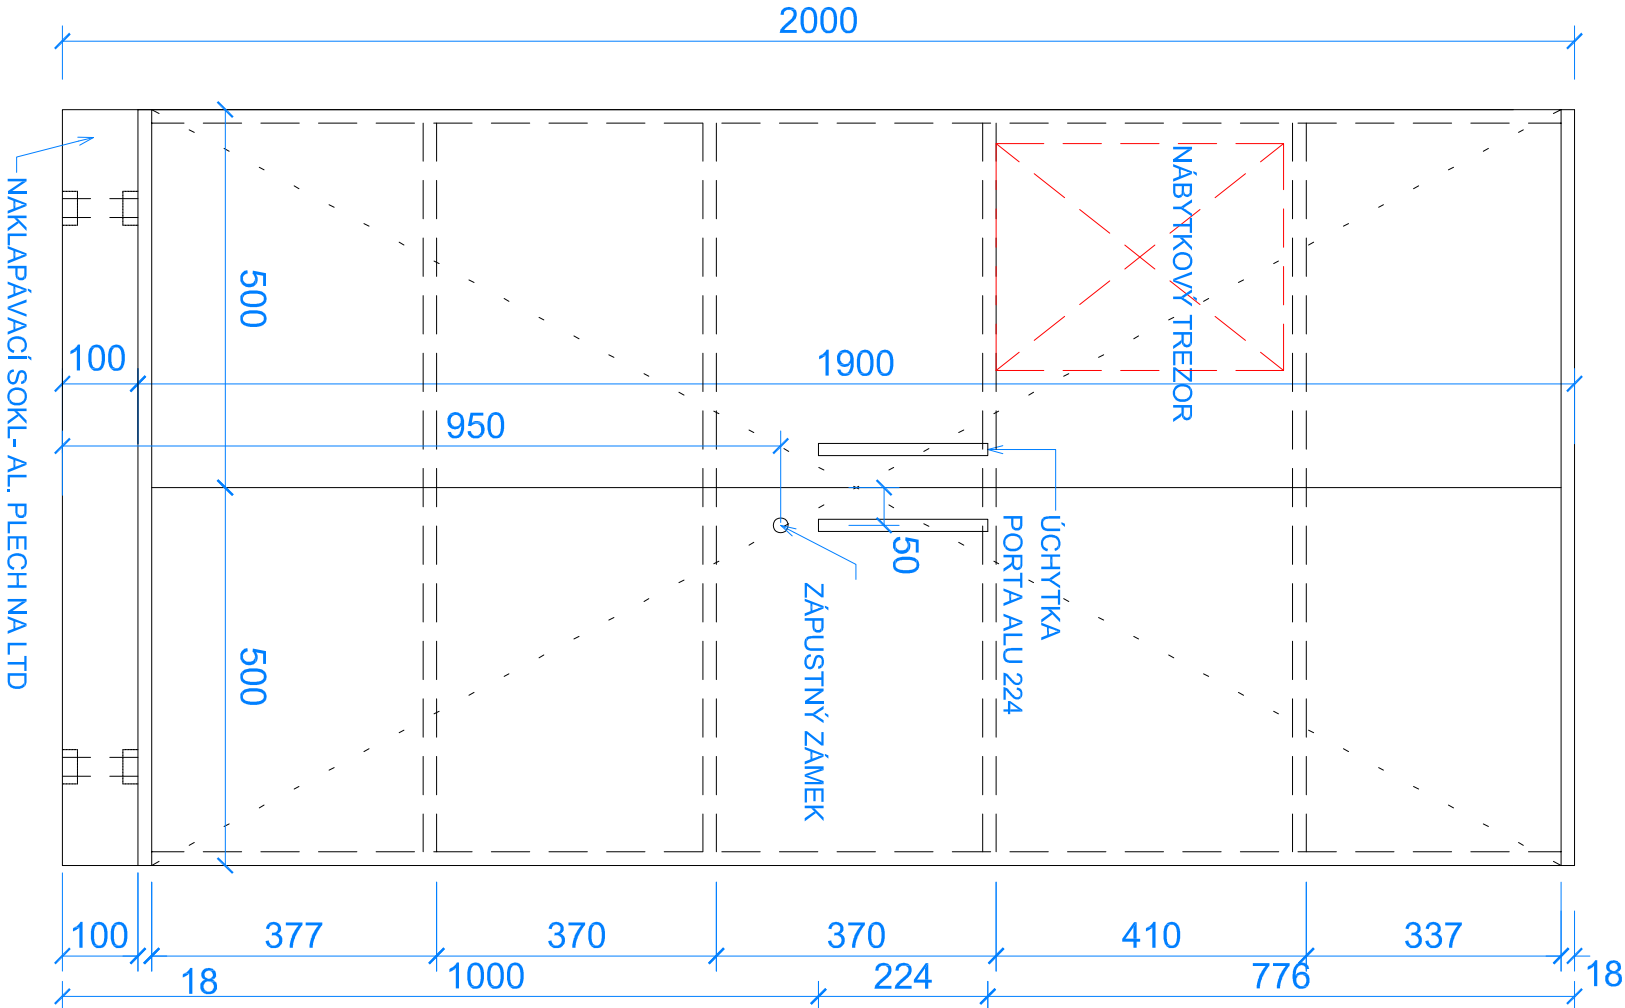

BOČNÍ POHLED 1:10

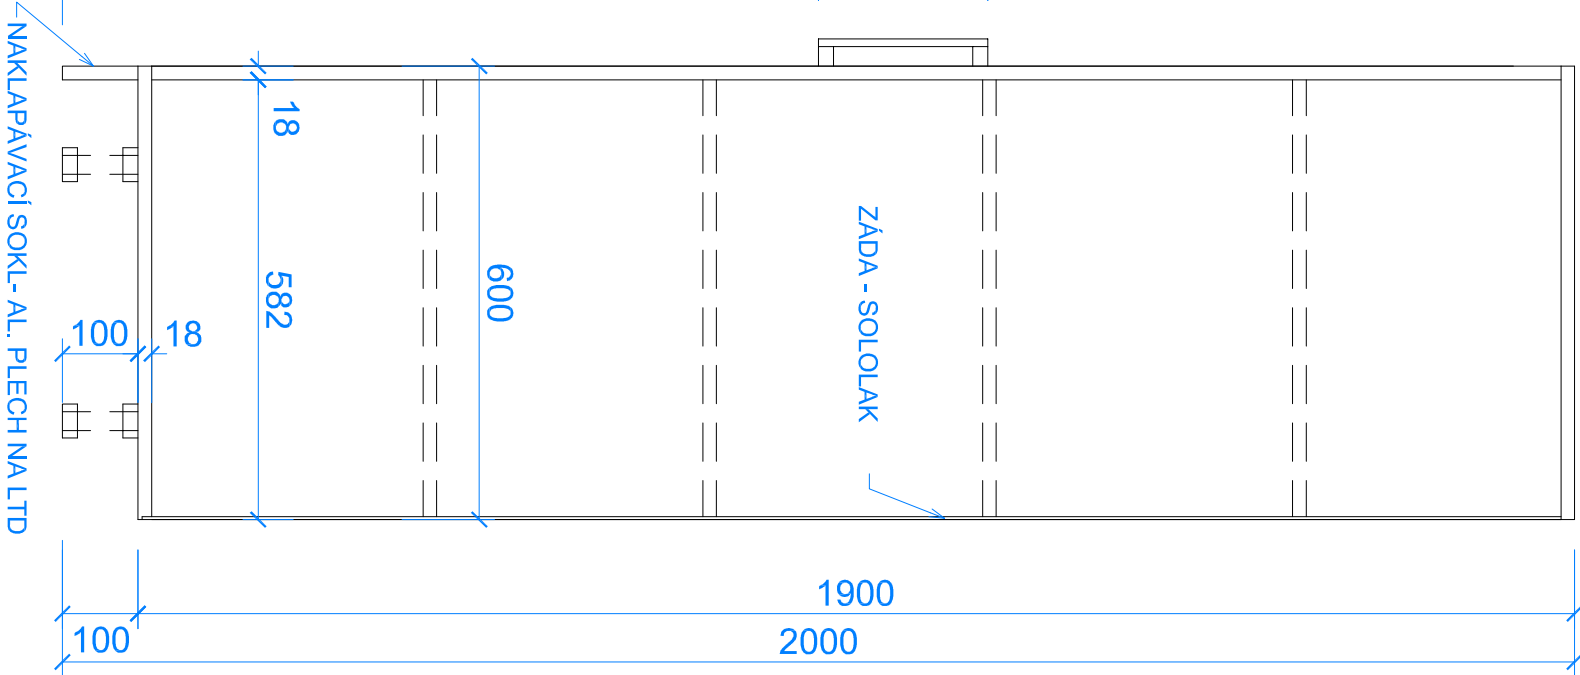

PŮDORYS 1:10

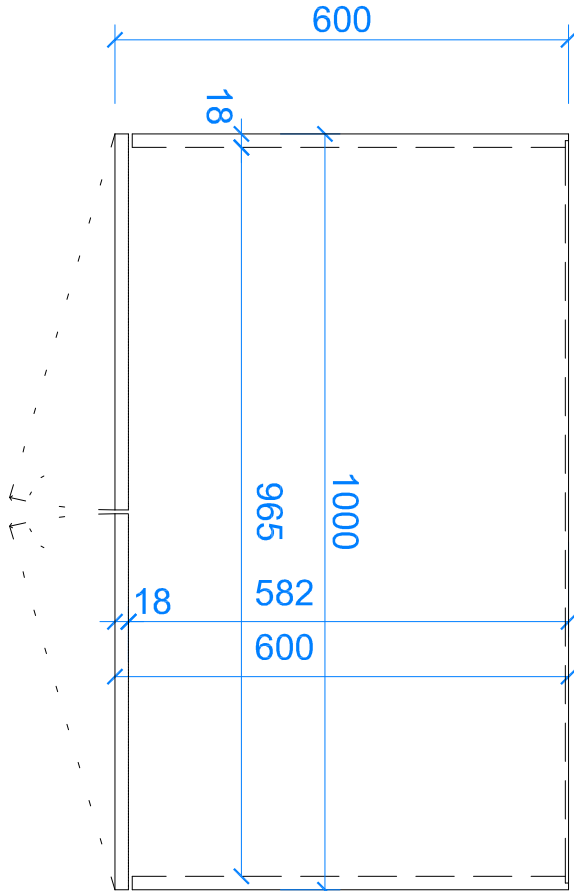

115 - SKŘIŇ NA ZDRAVOTNCKÝ MATERIÁL - MATERIÁLOVÁ SPECIFIKACE

- KONSTRUKCE VČ. DVEŘÍ: LAMINÁTOVÁ DŘEVOTŘÍSKOVÁ DESKA (LDT) tl. 18 mm, DEKOR DUB SVĚTLÝ VINTAGE
- HRANY: ABS tl. 2 mm, ŠÍŘKA DLE LAMINA. ČELNÍ DVEŘE HRANY 2 mm SYSTÉMOVÉ, SHODNÉHO DEKORU V BEZSPAROVÉM PROVEDENÍ NAVÁŘENÍM HRANY NA DILEC TECHNOLOGIÍ LASER, HOT - AIR, NIR, PLAZMA
- ZÁDA: SOLOLAK, DLE LAMINA
- VNITŘNÍ POLICE: POLOHOVATELNÉ NA KOLÍKY, LDT tl. 18 mm, DEKOR DUB SVĚTLÝ VINTAGE
- ÚCHYTKY: KOVOVÉ - PORTA ALU 224 mm - ELOX. HLINÍK
- NOHY: VÝŠKOVÉ STAVITELNÉ - KUCHYNSKÉ, VÝŠKA 100 mm
- ZÁMEK: ZÁPUSTNÝ, UZAMÝKACÍ OBĚ DVEŘNÍ KŘÍDLA
- SOKL: NAKLAPÁVACÍ SOKL NA STAVITELNÉ NOHY, HLINÍKOVÝ PLECH NA LTD
- SOUČÁSTÍ DODÁVKY ZABUDOVANÝ NÁBYTKOVÝ TREZOR S MECHANICKÝM ZÁMKEM, 30x37x38CM, 42 LITRŮ (FLEXIBILNÍ UCHYCENÍ POMOCÍ MONTÁŽNÍCH OTVORŮ NA STĚNU, CERTIFIKACE OCHRANY PROTI VLOUPÁNÍ A POŽÁRU. VYUŽITELNÝ VNITŘNÍ PROSTOR (ŠxHxV): 295 X 350 X 375 MM

POZN.: V PŘÍPADĚ VELKÉHO ZATÍŽENÍ SKŘIŇ DOPORUČUJEME KOTVIT KE STĚNĚ

POZNÁMKA:

- VŠECHNY NESPECIFIKOVANÉ MATERIÁLY, ODSTŮHY A SOUČÁSTI INTERIÉRU BUDOU UPRŠENĚNY V RÁMCI AD ARCHITEKTEM
- JEDNA SE O VÝKRES TVARU, NIKOLIV O DÍLENSKOU ČI VÝROBNÍ DOKUMENTACI, JE PROTO NUTNÉ VESKÉRE ROZMĚRY A MÍRY VZÍT PŘÍMO NA STAVBĚ (ZEJMÉNA PRO VESTÁVENÝ NÁBYTEK). VÝROBNÍ VÝKRES A POSTUPY KONZULTOVAT S PROJEKTANTEM
- VÝROBEK, BAREVNOST A POUŽITÍ VÝROBY BUDOU V RÁMCI A.D. ODSOUHLÁSEN ARCHITEKTEM A INVESTOREM
- V PŘÍPADĚ NEJASNOSTÍ ČI ZJIŠTĚNÍ NEPŘEDPOKLÁDANÝCH SKUTEČNOSTÍ KONTAKTujte ODPOVĚDNÉHO PROJEKTANTA.
- TENTO VÝKRES NENAHRAZUJE VÝROBNÍ DOKUMENTACI !!!

PARÉ Č.

HLAVNÍ INŽENÝR PROJEKTU:	ING. ARCH. ZUZANA SÝKOROVÁ	AUTORIZACE / PODPIS
KONTAKT:	SLEZSKÁ 5/8, DOBROSŁAVICE, 747 94 IČO : 14389355 sykorova.zu@gmail.com, +420 777 728 618	
ODP.PROJEKTANT:	ING. ARCH. ZUZANA SÝKOROVÁ	
PROJEKTANT:	ING. RAVEL BUŽEŇA SÝKOROVÁ	
VYPRACOVAL:	ING. RAVEL BUŽEŇA SÝKOROVÁ	
KONTROLOVAL:	ING. ARCH. ZUZANA SÝKOROVÁ	

NÁZEV STAVBY:	PŘESTAVBA PROSTOR OBJEKTU DOMOVA JISTOTY NA VÝJEZDOVÉ STANOVISŤE ZZSMK V BOHUMÍNĚ	Č. ZAKÁZKY:	ZS_20_2023
MÍSTO STAVBY:	POZEMEK PARC.Č. 1537/12, K.Ú. NOVÝ BOHUMÍN, OBEC BOHUMÍN	DATUM:	04 /2023
STAVEBNÍK:	ZDRAVOTNICKÁ ZÁCHRANNA SLUŽBA MORAVSÍKOSLEZSKÉHO KRAJE	STUPĚŇ PD:	DSP+DPS
STAVEBNÍ OBJEKT:	VÝŠKOVICKÁ 2995/40, ZÁBŘEH, 700 30 OSTRAVA	FORMÁT (A4):	1
ČÁST DOKUMENTACE:	D 1.4.8 VNITŘNÍ VYBAVENÍ (INTERIÉR)	MĚŘÍTKO:	1:10
NÁZEV DOKUMENTU:	SKŘIŇ NA ZDRAVOTNICKÝ MATERIÁL (115)	ČÍSLO VÝKRESU:	D.4.8 -115



REF.OBR. NÁBYTKOVÉHO TREZORU