



ČELNÍ POHLED 1:10

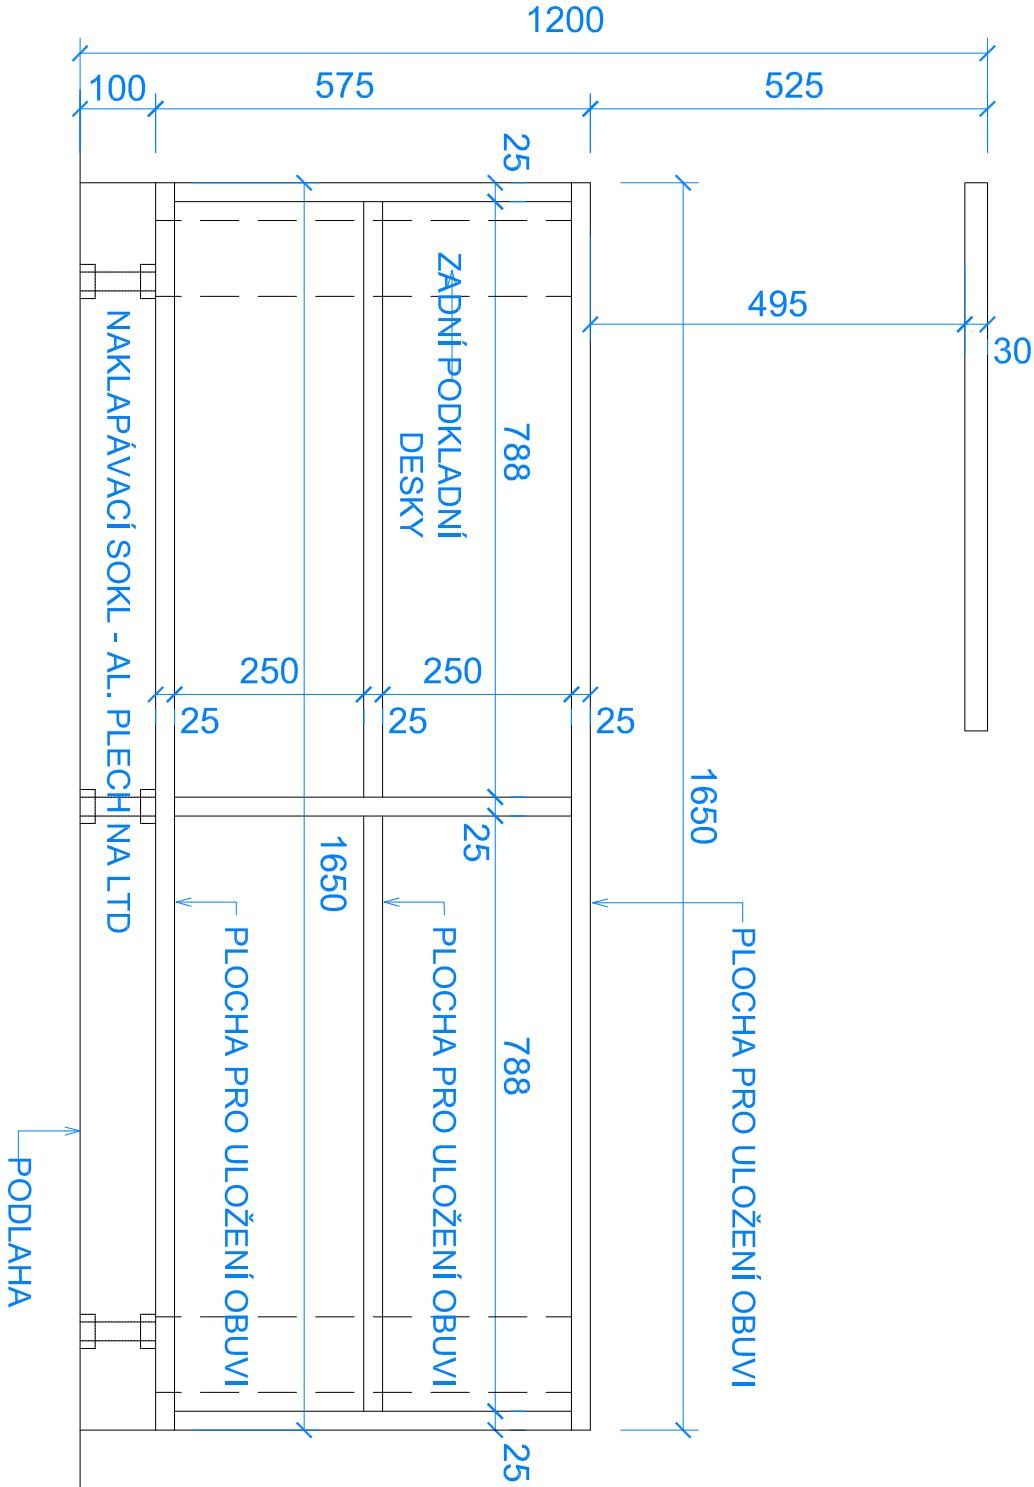

BOČNÍ POHLED 1:10

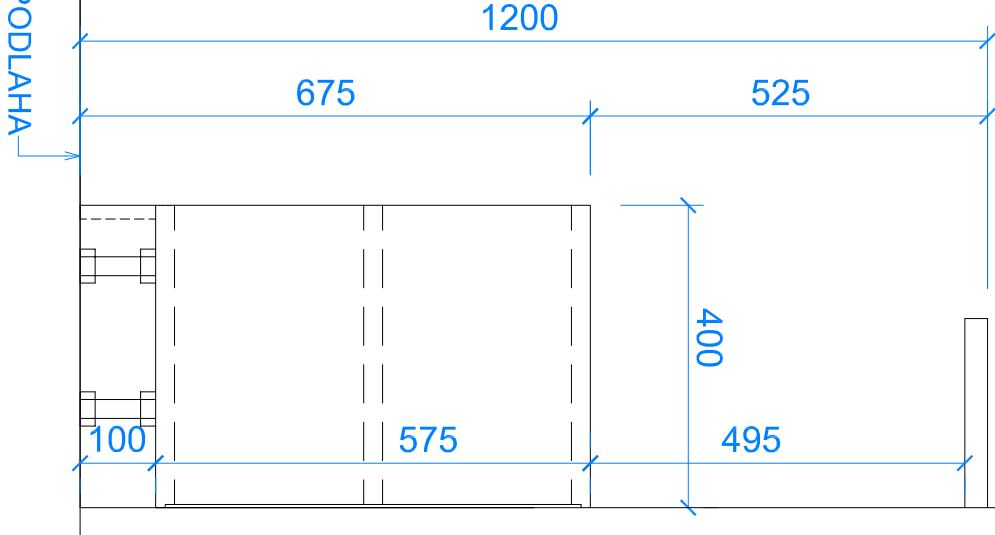

123 - BOTNÍK S POLICÍ - MATERIÁLOVÁ SPECIFIKACE

- KORPUS: LAMINÁTOVÁ DŘEVOTŘÍSKA (LTD) tl. 25 mm, DEKOR DUB SVĚTLÝ VINTAGE
- VNITŘNÍ POLICE: POLOHOVATELNÉ NA KOLÍKY, LTD tl. 18 mm, DEKOR DUB SVĚTLÝ VINTAGE
- HRANY: HRANY 2 mm SYSTÉMOVÉ SHODNÉHO DEKORU V BEZESPÁROVÉM PROVEDENÍ NAVÁŘENÍM HRANY NA DÍLEČ TECHNOLOGIÍ LASER, HOT - AIR, NIR, nebo PLAZMA.
- ZÁDA: SOLOLAK, ŠÍŘKA DLE LTD
- NOHY: VÝŠKOVÉ STAVITELNÉ - KUCHYŇSKÉ, VÝŠKA 100 mm
- SOKL: NAKLAPÁVACÍ NA STAVITELNÉ NOHY, HLINÍKOVÝ PLECH NA LTD
- VOLNÁ POLICE: NA SKRYTÝCH KONZOLÁCH, LTD, tl. 30 mm, DEKOR DUB SVĚTLÝ VINTAGE
- KONZOLA: NEREZOVÁ SKRYTÁ KONZOLA DO ZDI, NOSNOST 5 - 15 kg V ZÁVISLOSTI NA TYPU STĚNY A ZPŮSOBU UKOTVENÍ

- POZN.: OPATŘIT ODKAPÁVAČEM NA BOTY

POZNÁMKA:

- VŠECHNY NESPECIFIKOVANÉ MATERIÁLY, ODSTŮNY A SOUČÁSTI INTERIÉRU BUDOU UPŘESNĚNY V RÁMCI AD ARCHITEKTEM
- JEDNA SE O VÝKRES TVARU, NIKOLIV O DÍLENSKOU ČI VÝROBNÍ DOKUMENTACI, JE PROTO NUTNÉ VESKÉŘE ROZMĚRY A MÍRY VZÍT PŘÍMO NA STAVBĚ (ZEJMÉNA PRO VESTÁVENÝ NÁBYTEK). VÝROBNÍ VÝKRES A POSTUPY KONZULTOVAT S PROJEKTANTEM
- VÝROBEK, BAREVNOST A POUŽITÁ ÚPRAVA BUDE V RÁMCI A.D. ODSOUHLAŠEN ARCHITEKTEM A INVESTOREM
- V PŘÍPADĚ NEJASNOSTÍ ČI ZJIŠTĚNÍ NEPŘEDPOKLÁDANÝCH SKUTEČNOSTÍ KONTAKTUJTE ODPOVĚDNÉHO PROJEKTANTA.
- TENTO VÝKRES NENAHRAZUJE VÝROBNÍ DOKUMENTACI !!!

PARÉ Č.

HLAVNÍ INŽENÝR PROJEKTU:	ING. ARCH. ZUZANA SÝKOROVÁ PROJEKTOVÁ ČINNOST VE VÝSTAVBĚ, AUTORIZOVANÝ ARCHITEKT, ČKA:05 238	AUTORIZACE / PODPIS
KONTAKT:	SLEZSKÁ 5/8, DOBROSLAVICE, 747 94 IČO : 14389355 sykorova.zu@gmail.com, +420 777 728 618	
ODP.PROJEKTANT:	ING. ARCH. ZUZANA SÝKOROVÁ	
PROJEKTANT:	ING. ARCH. ZUZANA SÝKOROVÁ	
VYPRACOVAL:	ING. ARCH. ZUZANA SÝKOROVÁ	
KONTROLOVAL:	ING. ARCH. ZUZANA SÝKOROVÁ	

NÁZEV STAVBY:	PŘESTAVBA PROSTOR OBJEKTU DOMOVA JISTOTY NA VÝJEZDOVÉ STANOVISHTĚ ZZSMŠK V BOHUMÍNĚ	Č.ZAKÁZKY:	ZS_20_2023
MÍSTO STAVBY:	POZEMEK PARC.Č. 1537/12, K.Ú. NOVÝ BOHUMÍN, OBEC BOHUMÍN	DATUM:	04./2023
STAVEBNÍK:	ZDRAVOTNICKÁ ZÁCHRANNÁ SLUŽBA MORAVSKOSLEZSKÉHO KRAJE	STUPĚŇ PD:	DSP+DPS
STAVEBNÍ OBJEKT:	VÝŠKOVICKÁ 2995/40, ZÁBŘEH, 700 30 OSTRAVA	FORMÁT (A4):	2
ČÁST DOKUMENTACE:	D 1.4.8 VNITŘNÍ VYBAVENÍ (INTERIÉR)	MĚŘÍTKO:	1:10
NÁZEV DOKUMENTU:	BOTNÍK S POLICÍ (123)	ČÍSLO VÝKRESU:	D.4.8 -123