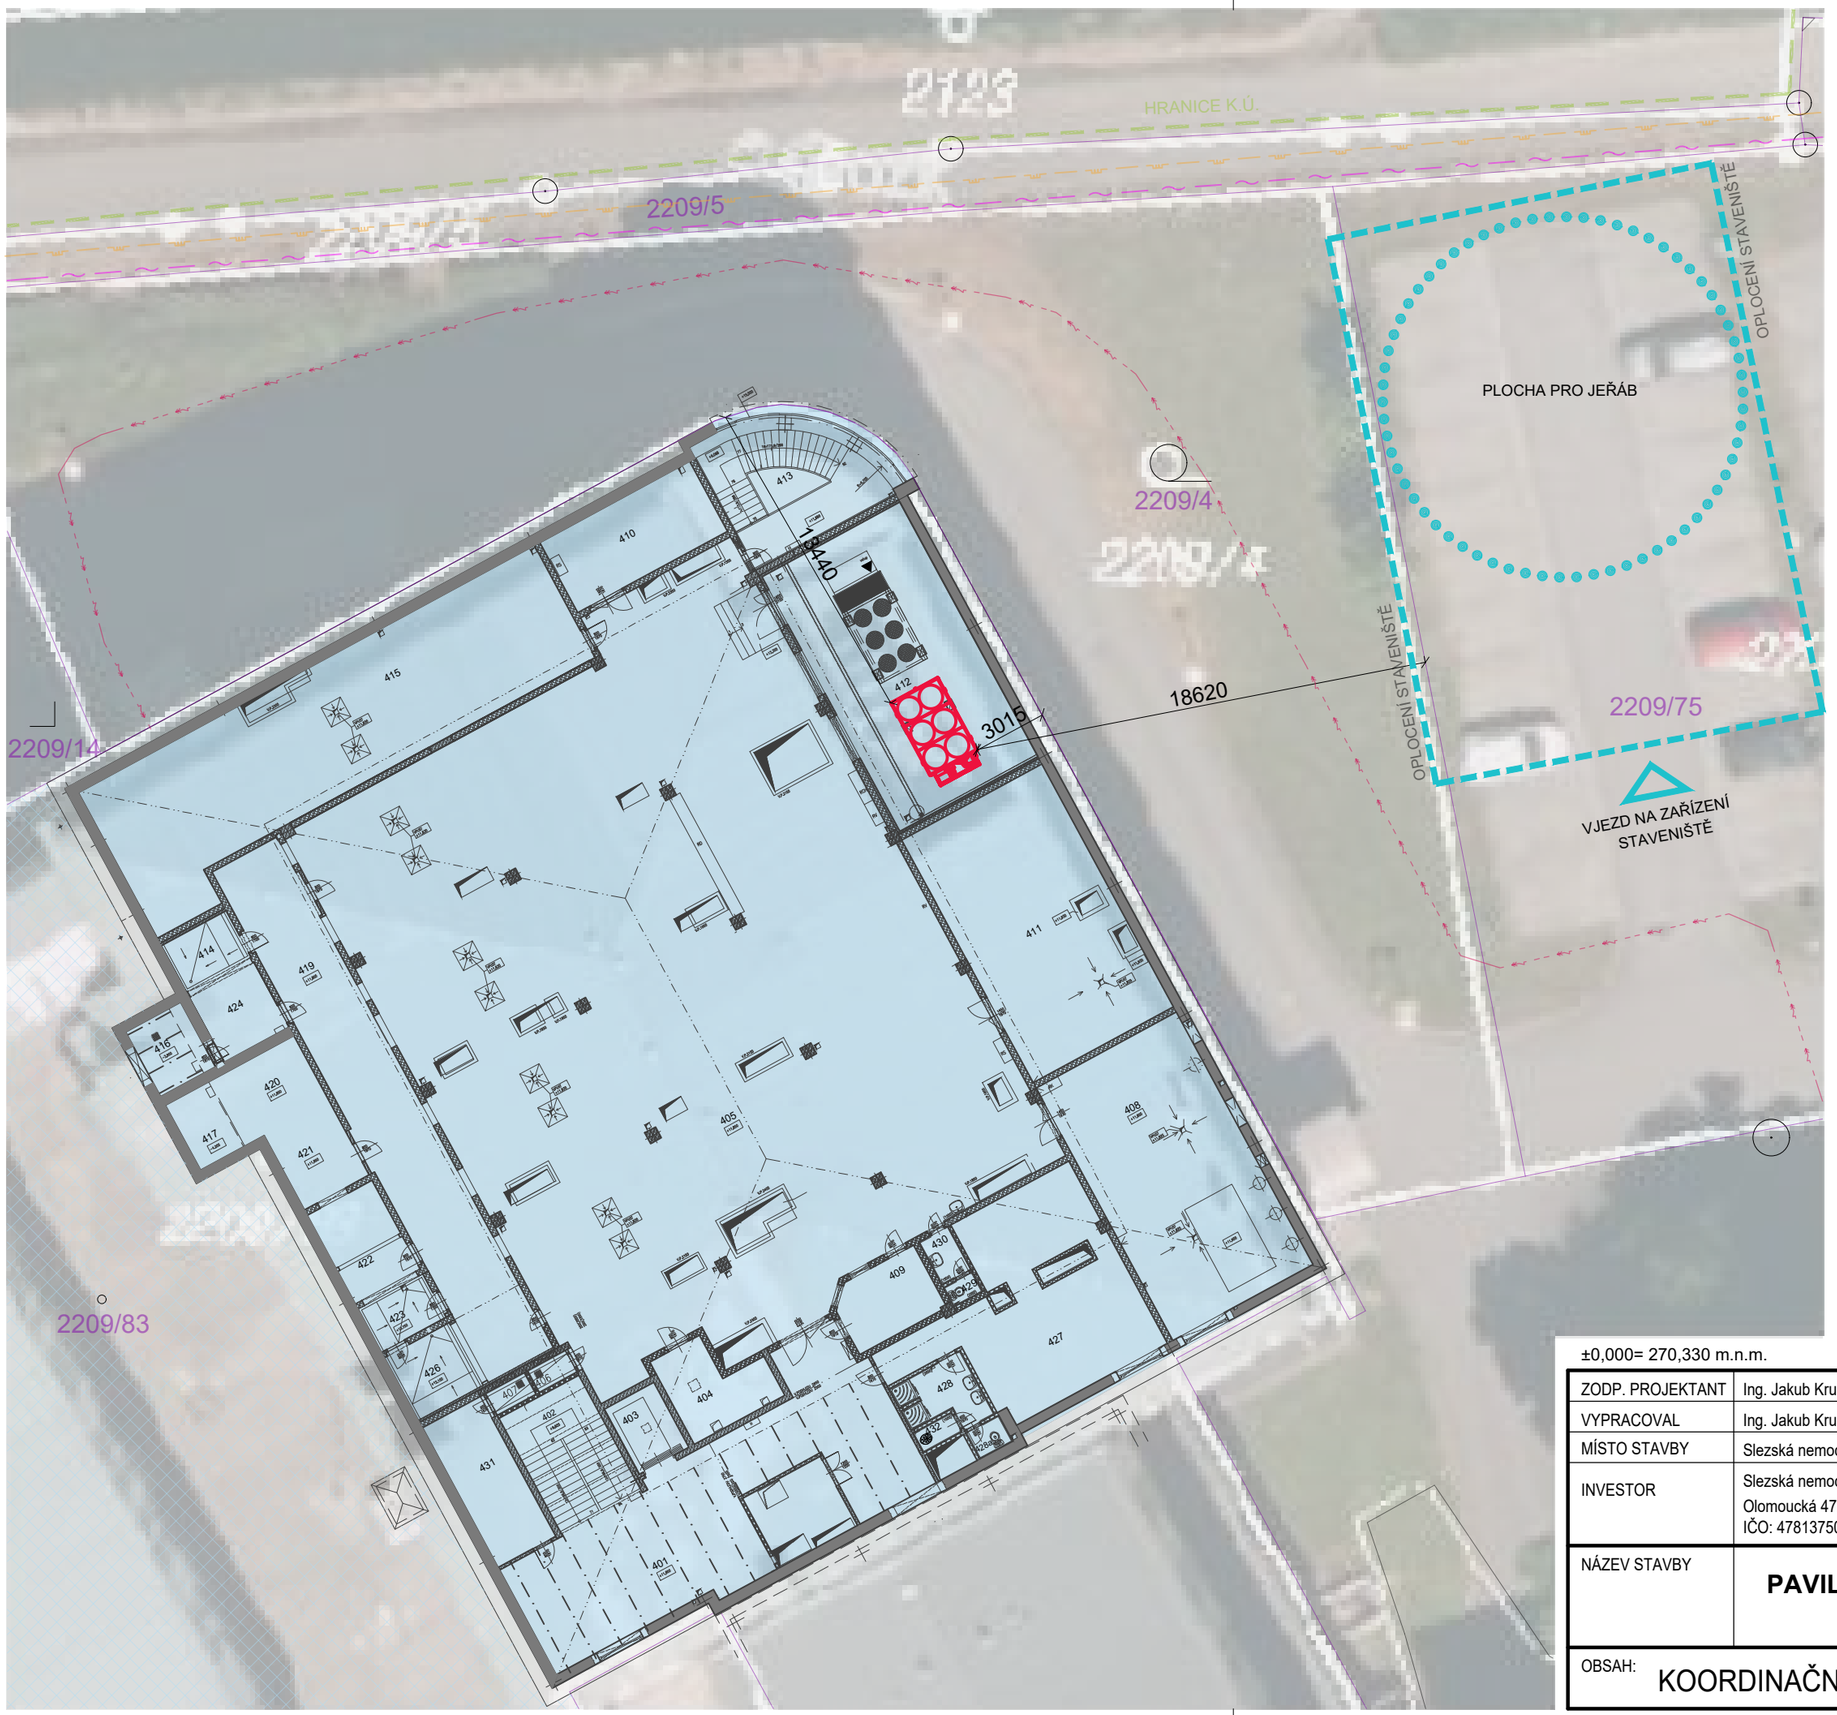

LEGENDA

- ŘEŠENÁ ČÁST OBJEKTU
- NEŘEŠENÉ ČÁSTI OBJEKTU
- NAVRŽENÁ CHLADÍCÍ JEDNOTKA
- OSTATNÍ PARCELY
- 183 HRANICE A ČÍSLA PARCEL KN

LEGENDA SÍTÍ

- ZAMĚŘENÝ PRŮBĚH METALICKÉHO KABELU
- PODZEMNÍ VEDENÍ VN do 35 kV
- STL PLYNOVOD

LEGENDA ZAŘÍZENÍ STAVENIŠTĚ

- OPLOCENÍ STAVENIŠTĚ - HRANICE ZAŘÍZENÍ STAVENIŠTĚ
- PLOCHA PRO JEŘÁB

Ing. JAKUB KRUPA autorizovaný inženýr pro pozemní stavby ČKAIT - 0603015

S

±0,000= 270,330 m.n.m.

ZODP. PROJEKTANT	Ing. Jakub Krupa, ČKAIT 0603015
VYPRACOVAL	Ing. Jakub Krupa
MÍSTO STAVBY	Slezská nemocnice v Opavě, pavilon V/A, p.č. 2209/83
INVESTOR	Slezská nemocnice v Opavě, příspěvková organizace Olomoucká 470/86, Předměstí, 746 01 Opava IČO: 47813750; DIČ: CZ47813750
NÁZEV STAVBY	**PAVILON V/A - ODVLHČENÍ COS**
OBSAH:	KOORDINAČNÍ SITUAČNÍ VÝKRES

VENTISTAV
• VZDUCHOTECHNIKA • STAVBY

VENTISTAV VRBNO s.r.o.
Nádražní 582, 793 26 Vrbno pod Pradědem
IČ: 09845429; DIČ: CZ09845429

FORMÁT	2xA4
DATUM	05/2025
MĚŘÍTKO: 1:250	Č. VÝKRESU: C.3