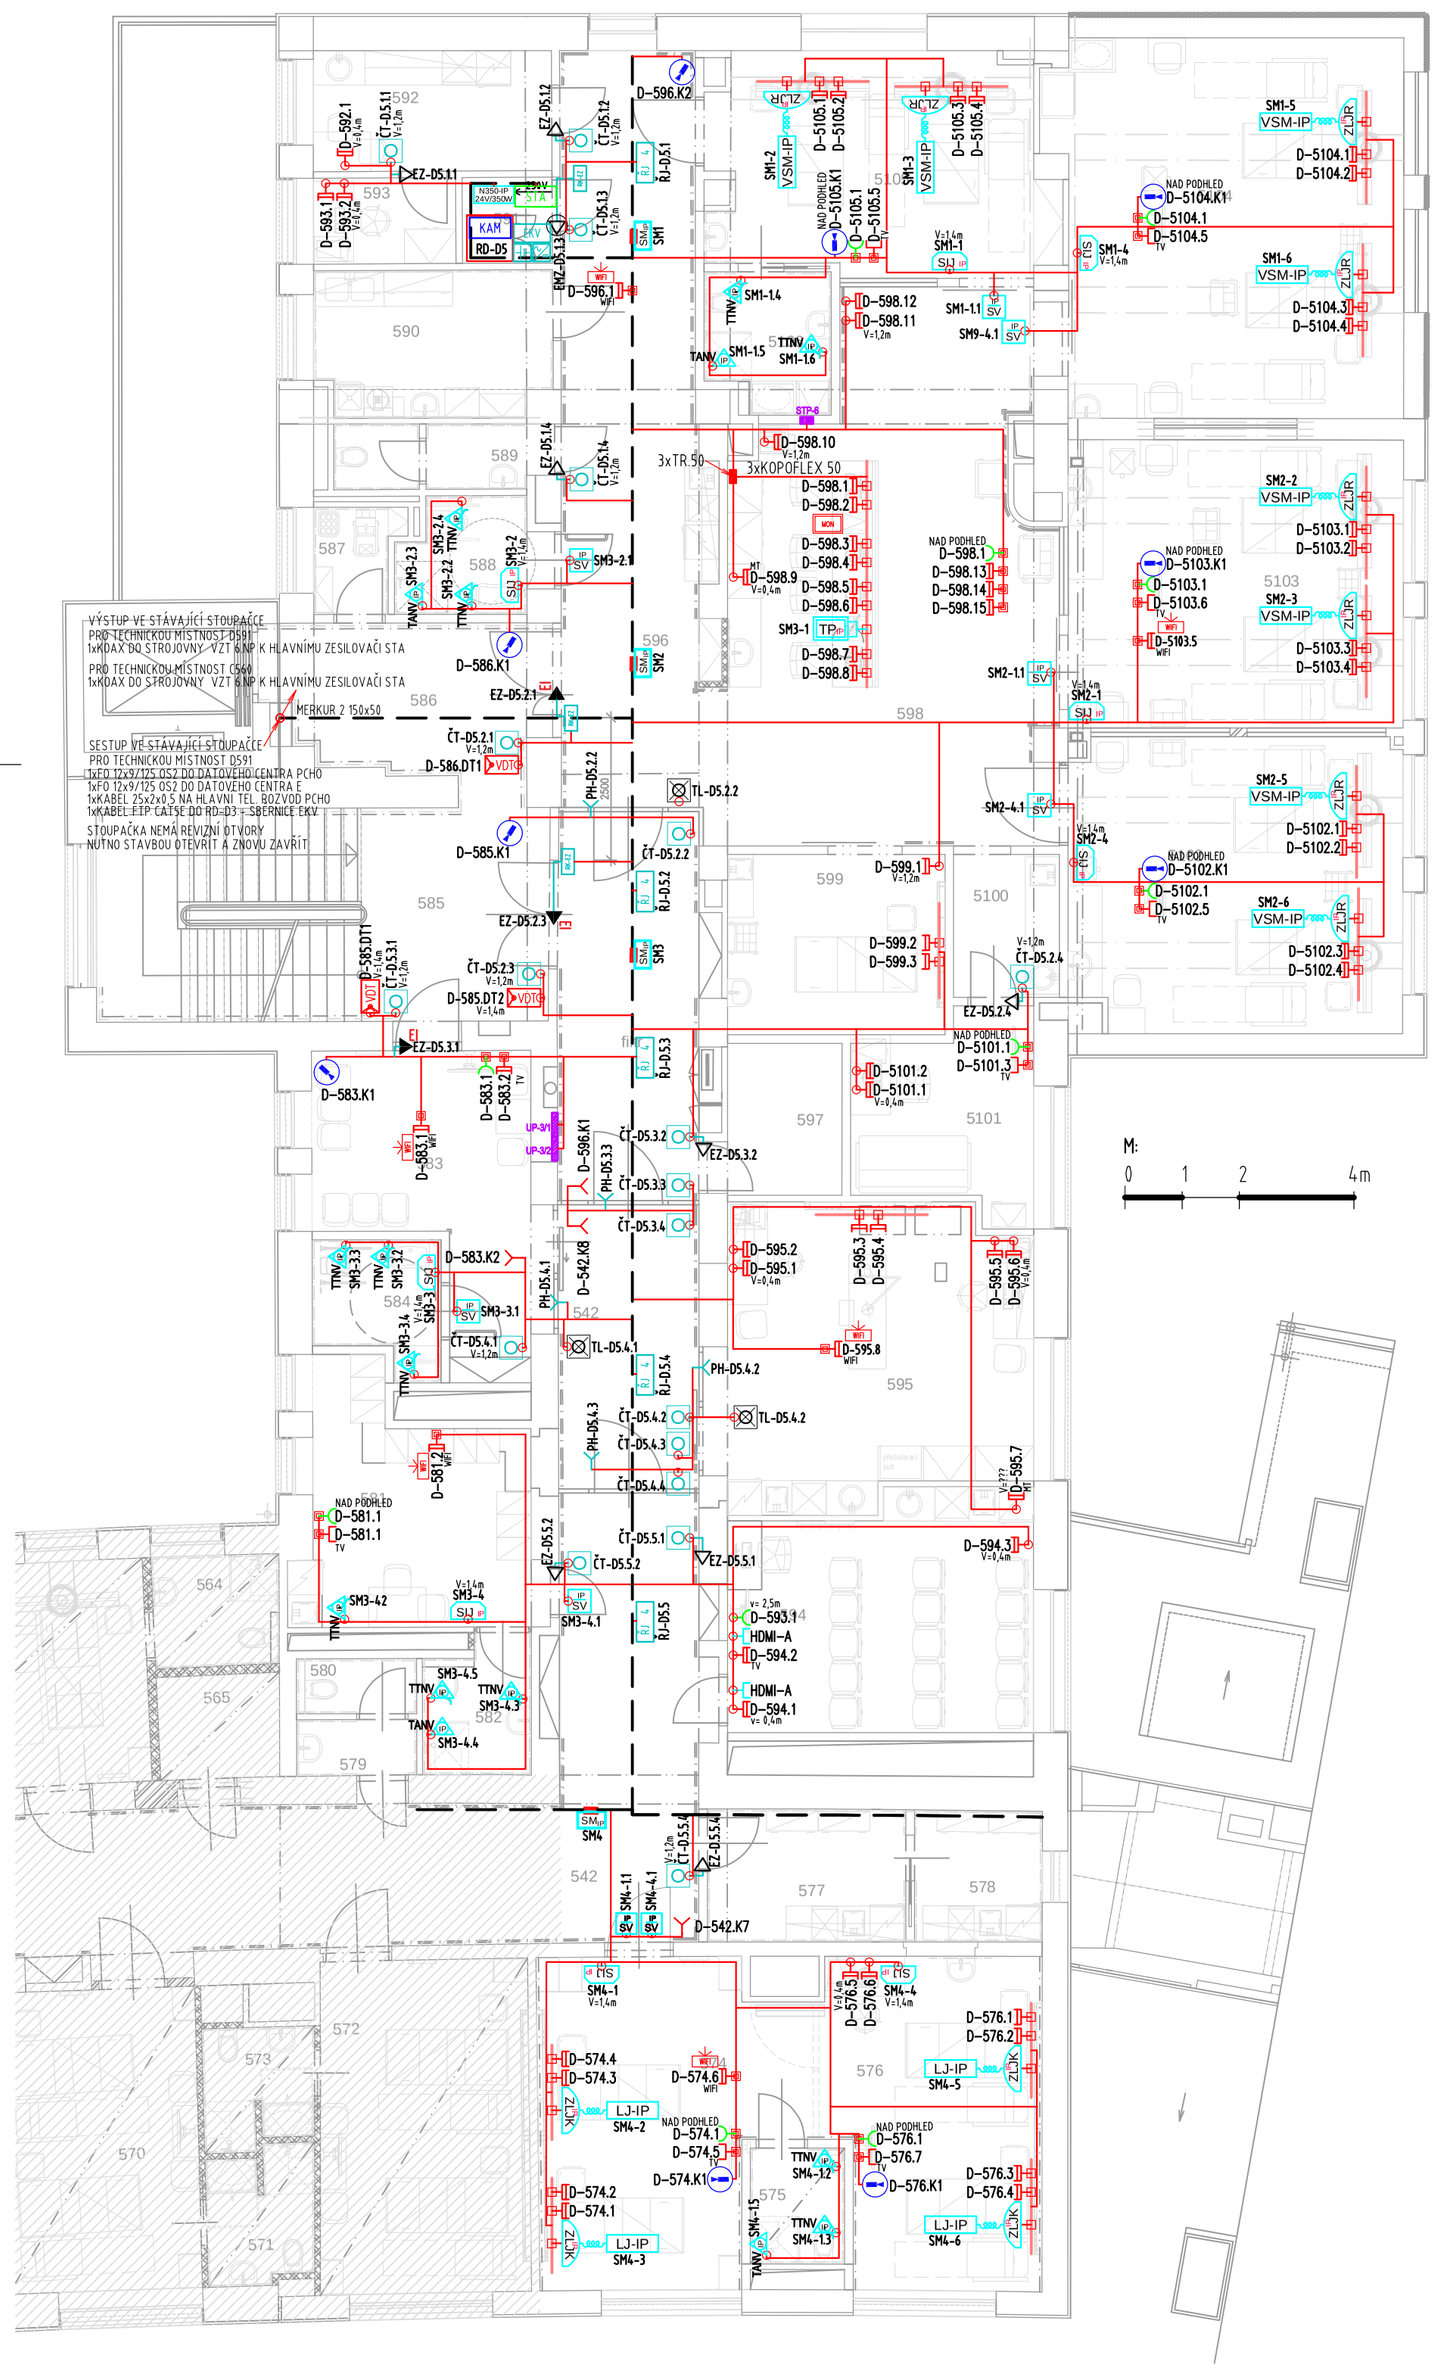

LEGENDA KT:

- KT - V PARAPETNIM ŽLABU
- KT - VE ŽLABU MNZSKUR/MARS ZAVĚŠENA NA STROPĚ
- KT - KABEL. TRASA TRUBKA PVC
- KT - KABEL. TRASA TRUBKA TUHÁ NA POVRCHU
- KT - KABEL. TRASA V PVC LIŠTÁCH LV NA ZDI
- KT - KABEL. TRASA NA PŘÍCHYTKÁCH NAD PODHLEDEM
- KT - KABEL TRASA V PODLAZE
- KT - KABEL. TRASA - VÝSTUP (1PP)
- KT - KABEL. TRASA - SESTUP (1NP)
- KT - KRABICE PŘÍSTROJOVÁ POD OMÍTKU
- KT - KRABICE PŘÍSTROJOVÁ NA ZEĎ
- KT - KRABICE PŘÍSTROJOVÁ DO PARAPETU
- KT - KRABICE KO 100
- KT - KRABICE KO 125
- KT - KRABICE KT 250

LEGENDA UCPÁVKY:

- PÚ - POŽÁRNÍ UCPÁVKA

LEGENDA SK:

- SK - DATOVÝ ROZVÁDĚČ
- SK - ZÁSUVKA 2xRJ45 MODUL 45x45
- SK - ZÁSUVKA 2xRJ45 POD OMÍTKOU
- SK - ZÁSUVKA 2xRJ45 V KRABICI NA STĚNU (URČENÍ ÚČELU (WIFI, TV,...))
- SK - ZÁSUVKA 2xRJ45 NA DIN LIŠTU
- SK - ZÁSUVKA 1xRJ45
- SK - VOLNÝ VÝVOD 1xRJ45 (TECHNOLOGIE (KAMERY, DOCHÁZKA, DVEŘNÍK, ...))
- SK - WIFI ACCESS POINT, OSAZENÝ
- SKŘÍŇ UP/STP ZTI - SLP ŘEŠÍ PROPOJ

LEGENDA KAM:

- KAM - TECHNOLOGIE NVR
- KAM - VENKOVNÍ BULLET KAMERA
- KAM - DOME KAMERA

LEGENDA DT:

- DT -DVEŘNÍ VIDEOTELEFON
- DT - MONITOR
- DT - NAPÁJECÍ ZDROJ
- DT - ZVONKOVÉ TLAČÍTKO
- DT - ZVONEK

LEGENDA AV:

- AV - ZÁSUVKA HDMI

LEGENDA VS:

- VS-DOTYKOVÝ KIOSEK S TISKÁRNOU
- VS-HLAVNÍ DISPLEJ - TV
- VS-PŘEPÁŽKOVÝ DISPLEJ
- VS-TECHNOLOGIE VS MULTI OPEN
- VS - REPRODUKTOR NÁSTĚNNÝ

LEGENDA KPS:

- TPS-IP-TERMINÁL PNZSSONÁLU SIGNALIZAČNÍ IP
- TP-IP, TERMINÁL PNZSSONÁLU HOVOROVÝ IP
- SSV-IP-SYSTÉMOVÝ SERVER VOIP ACRIOS
- ZE-IP-ZÁSUVKA ETHERNET
- LJ-IP-LŮŽKOVÁ JEDNOTKA HOVOROVÁ IP
- ZLJK-IP-ZÁVĚS LJ S KONEKTOREM IP
- VS-IP-VOLACÍ ŠŇŮRA IP
- VSM-IP-VOLACÍ ŠŇŮRA S MIKROFONEM IP
- ZLJR-IP-ZÁVĚS LJ S REPRODUKTOREM IP
- N350 IP 24V/350W - 230V - N250-IP-NAPÁJEČ 24V/250W
- SM-IP-SWITCH MODUL 2 + 6 POE
- TANV-IP-TÁHLO NOUZOVÉHO VOLÁNÍ IP
- TTNV-IP-TÁHLO NOUZOVÉHO VOLÁNÍ S TLAČÍTKEM IP
- SV-IP-SVÍTIDLO IP
- SIJ-IP-SIGNALIZAČNÍ JEDNOTKA IP
- KJ-IP-KOMUNIKAČNÍ JEDNOTKA IP

LEGENDA EKV:

- EKV - ŘÍDÍCÍ JEDNOTKA PRO 4 ČTEČKY
- EKV - ŘÍDÍCÍ JEDNOTKA PRO 2 ČTEČKY
- EKV - ČTEČKA
- EKV - OVLÁDACÍ/NOUZOVÉ TLAČÍTKO - DODÁVKA STAVBY
- EKV - POSUVNÉ DVEŘE - DODÁVKA STAVBY
- EKV - EL. ZÁMEK INVERZNÍ S EI DLE PBŘ - DODÁVKA STAVBY
- EKV - EL. ZÁMEK INVERZNÍ - DODÁVKA STAVBY
- EKV - EL. ZÁMEK 148 A71 10-24V - DODÁVKA STAVBY
- EKV - ELEKTROMECHANICKÝ ZÁMEK - DODÁVKA STAVBY
- EKV - ROZVODNÁ KRABICE PRO EZ
- EKV - VOLNÝ VÝVOD, DVEŘE S POHONEM
- EKV - ŘÍDÍCÍ ČLEN
- EKV - AKU
- EKV - NAPÁJECÍ ZDROJ

LEGENDA STA:

- STA - TECHNOLOGIE
- 1-01 STA - ZÁSUVKA
- 1-01 STA - VOLNÝ VÝVOD
- TV STA - TELEVIZE
- LCD STA - LCD OBRAZOVKA, DISPLEJ

Půdorys 6.NP

POZNÁMKA:

- UMÍSTĚNÍ PRVKŮ SLP A KABELOVÉ TRASY NUTNO KOORDINOVAT S INTERIÉROVÝM ŘEŠENÍM A VŠEMI STAVEBNÍMI PROFESEMI
- POZICE A VÝŠKY PRVKŮ SLP NEODMĚŘOVAT Z VÝKRESU SLP - NUTNO ZKOORDINOVAT S OSTATNÍMI PROFESEMI A POŽADAVKY INVESTORA
- PŘESNÉ OZANČENÍ JEDNOTLIVÝCH PRVKŮ A VÝVODŮ BUDE ŘEŠENO V DOBĚ REALIZACE DLE POŽADAVKU INVESTORA
- V RÁMCI REALIZACE BUDE PROVEDENA KAMEROVÁ ZKOUŠKA UMÍSTĚNÍ KAMER A JEJICH PARAMETRŮ (OHNISKO), KTERÁ BUDE SCHVÁLENA INVESTOREM
- KAMEROVOU ZKOUŠKU NUTNO KOORDINOVAT S INVESTOREM V DOBĚ REALIZACE
- PROTAHOVACÍ KRABICE A DIMENZE PVC TRUBEK ŘEŠÍ DODAVATELSKÁ FIRMA NA ZÁKLADĚ PŘESNÉ SITUACE NA STAVBĚ
- HLAVNÍ KABELOVÁ TRASA BUDE PROVEDENA DRÁTĚNÝM ŽLABEM NAD PODHLEDEM (V MÍSTĚ CHRÁNĚNÉ ÚNIKOVÉ CESTY BUDE VEDEN V POŽÁRNÍM SDK KUFRU - DODÁVKA STAVBY)
- ODBOČNÉ TRASY BUDOU PROVEDENY V PŘÍCHYTKÁCH NAD PODHLEDEM
- SESTUPY Z PODHLEDŮ K SLP ZAŘÍZENÍM BUDOU PROVEDENY V TRUBKÁCH ⌀ 25 MM
- VEŠKERÁ KABELÁŽ BUDE V PROVEDENÍ B2ca-s1,d1,a1
- ROZHRANÍ POŽÁRNÍCH ÚSEKŮ NUTNO ZATĚSNIT DLE PLATNÝCH ČSN A DLE PLATNÉHO PBŘ

LEGENDA MÍSTNOSTÍ

Č.M	ÚČEL MÍSTNOSTI	PLOCHA m2	PODLAHA		STĚNY	STROP
529	GASTROENTROLOGIE	16,5	EL	C1	F2, ŠO	PO
530	AMBULANCE SONO	16,17	EL	C1	F2, ŠO	PO
531	Evak. VÝTAH	6,67				
532b	CHODBA	25,9	VIN	A1	F1, ŠO	PO
532b	CHODBA	17,3	VIN	A1	F1, ŠO	PO
533	KARDIO ULTRAZVUK	20,7	EL	C1	F2, ŠO	PO
534	KARDIO EKG	19,5	EL	C1	F2, ŠO	PO
535	WC ZTP PACIENTI	4,83	KD	B1	KO, ŠO	PO
536	AMBULANCE	23,75	EL	C1	F2, ŠO	PO
537	HERNA	10,7	VIN	A1	F1, ŠO	PO
538	RECEPCE	11,1	VIN	A1	F1, ŠO	PO
539	PSYCHIATRICKÁ AMBUL.	19,51	VIN	A1	F1, ŠO	PO
540	PŘEDSÍŇ	2,87	KD	B2	KO, ŠO	PO
541	WC PERSONÁL	7,12	KD	B1	KO, ŠO	PO
542	CHODBA	150,4	VIN	A1	F1, ŠO	PO
543	POKOJ 2L	23,6	VIN	A1	F1, ŠO	PO
544	SOCIÁLNÍ ZÁZEMÍ	4,54	KD	B1	KO, ŠO	PO
545	VYŠETŘOVNA	12,2	EL	C1	F2, ŠO	PO
546	SKLAD LŮŽEK/POKOJ 2L	22,3	VIN	A1	F1, ŠO	PO
547	SOCIÁLNÍ ZÁZEMÍ	4,0	KD	B1	KO, ŠO	PO
548	POKOJ 2L	18,5	VIN	A1	F1, ŠO	PO
549	SOCIÁLNÍ ZÁZEMÍ	3,6	KD	B1	KO, ŠO	PO
550	SESTERNA	24,13	VIN	A1	F1, ŠO	PO
551	LÉKAŘSKÝ POKOJ	12,97	VIN	A1	F1, ŠO	PO
552	SKLAD ŠP. PRÁDLA	7,9	KD	B2	KO, ŠO	PO
554	DENNÍ MÍSTNOST	15,2	VIN	A1	F1, ŠO	PO
555	SOC. ZÁZ. ZAMĚSTNANCI	4,3	KD	B1	KO, ŠO	PO
556	POKOJ 2L	21,7	VIN	A1	F1, ŠO	PO
557	SOCIÁLNÍ ZÁZEMÍ	4,1	KD	B1	KO, ŠO	PO
558	POKOJ 2L	20,7	VIN	A1	F1, ŠO	PO
559	SOCIÁLNÍ ZÁZEMÍ	4,3	KD	B1	KO, ŠO	PO
560	IT – ROZVADĚČE	4,58	EL	C1	F2, ŠO	PO
561	POKOJ 2L	20,0	VIN	A1	F1, ŠO	PO
562	SOCIÁLNÍ ZÁZEMÍ	3,95	KD	B1	KO, ŠO	PO
563	POKOJ 2L	19,7	VIN	A1	F1, ŠO	PO
564	SOCIÁLNÍ ZÁZEMÍ	4,26	KD	B1	KO, ŠO	PO
565	SKLAD	3,8	VIN	A1	F1, ŠO	PO
566	POKOJ 2L	20,4	VIN	A1	F1, ŠO	PO
567	SOCIÁLNÍ ZÁZEMÍ	3,8	KD	B1	KO, ŠO	PO
568	POKOJ 2L	19,94	VIN	A1	F1, ŠO	PO
569	SOCIÁLNÍ ZÁZEMÍ	3,8	KD	B1	KO, ŠO	PO
570	POKOJ 2L	21,45	VIN	A1	F1, ŠO	PO
571	SOCIÁLNÍ ZÁZEMÍ	4,2	KD	B1	KO, ŠO	PO
572	POKOJ 2L	23,42	VIN	A1	F1, ŠO	PO
573	SOCIÁLNÍ ZÁZEMÍ	4,0	KD	B1	KO, ŠO	PO
574	DOSPÁVÁNÍ/POKOJ 2L	20,85	VIN	A1	F1, ŠO	PO
575	SOCIÁLNÍ ZÁZEMÍ	3,12	KD	B1	KO, ŠO	PO
576	DOSPÁVÁNÍ/POKOJ 2L	23,74	VIN	A1	F1, ŠO	PO
577	ČAJOVÁ KUCHYŇKA	5,75	KD	B2	KO, ŠO	PO
578	MLEČNÁ KUCHYŇKA	5,75	KD	B2	KO, ŠO	PO

ZHOTOVITEL / KONTAKTNÍ OSOBA	ZODPOVĚDNÝ PROJEKTANT	VYPRACOVAL
Ing. Pavel Klhůfek	Ing. Pavel Klhůfek	Ing. Daniel Šoukal

INVESTOR
Nemocnice ve Frýdku-Místku, p.o., El. Krásnohorské 321, 738 01 Frýdek-Místek

SLABOPROUDÉ SYSTÉMY
CubeNet, s.r.o.
Zengrova 475/44, 703 00 Ostrava
www.cubenet.cz
projekt-realizace-servis

Rekonstrukce dětského oddělení
D.1.4.5 Slaboproudé elektroinstalace
část DIP

F. Výkresová dokumentace

Půdorys 5.NP - SLP

FORMÁT	6xA4
DATUM	12/2024
STUPEŇ	PRS
Č. ZAKÁZKY	24-AMUN-07
MĚŘÍTKO	1:100
ČÍS. VÝKR. SADA	D.1.4.5-02