

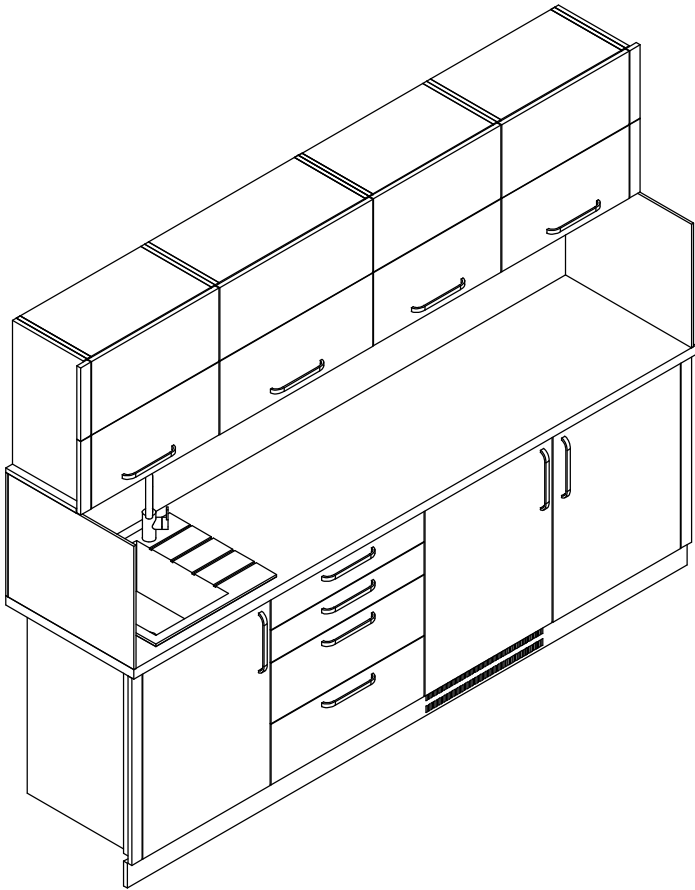



K7 - 1 ks - 2620x600/350x2000 mm  
m. č. 594

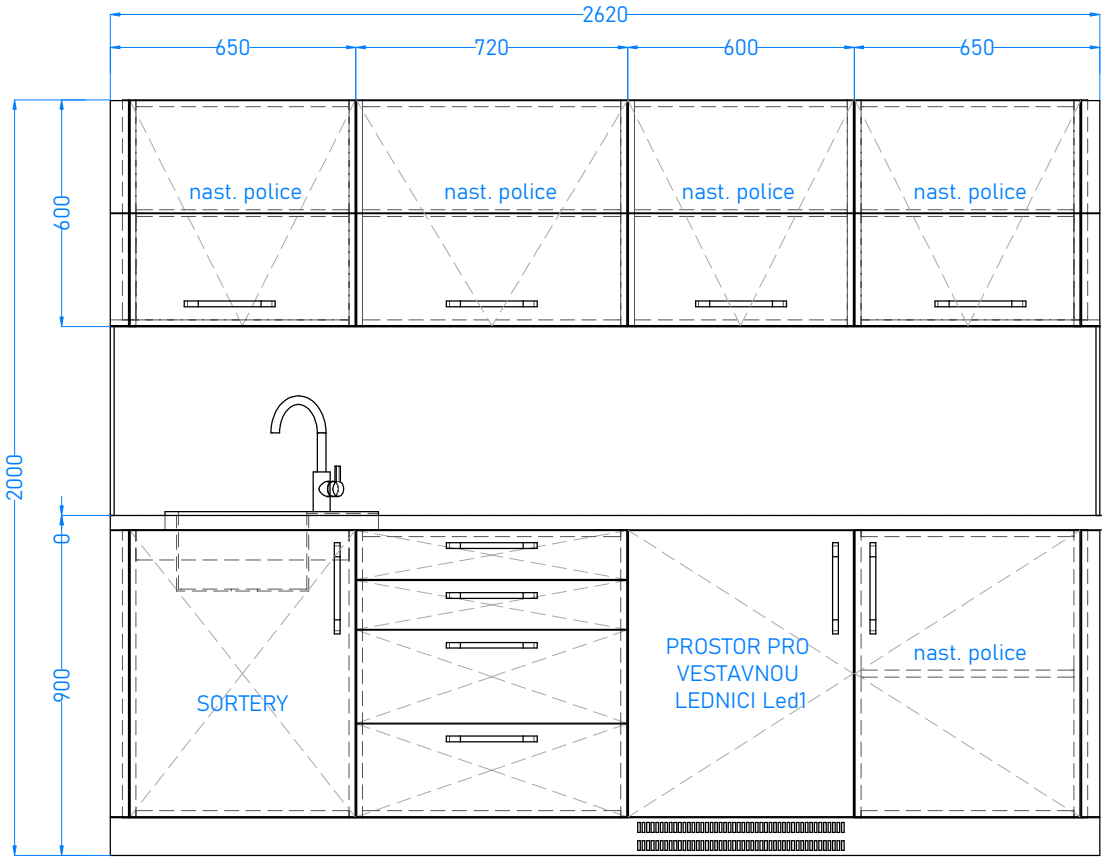

OS3 - 1 ks - 1350x18x1900 mm  
m. č. 594

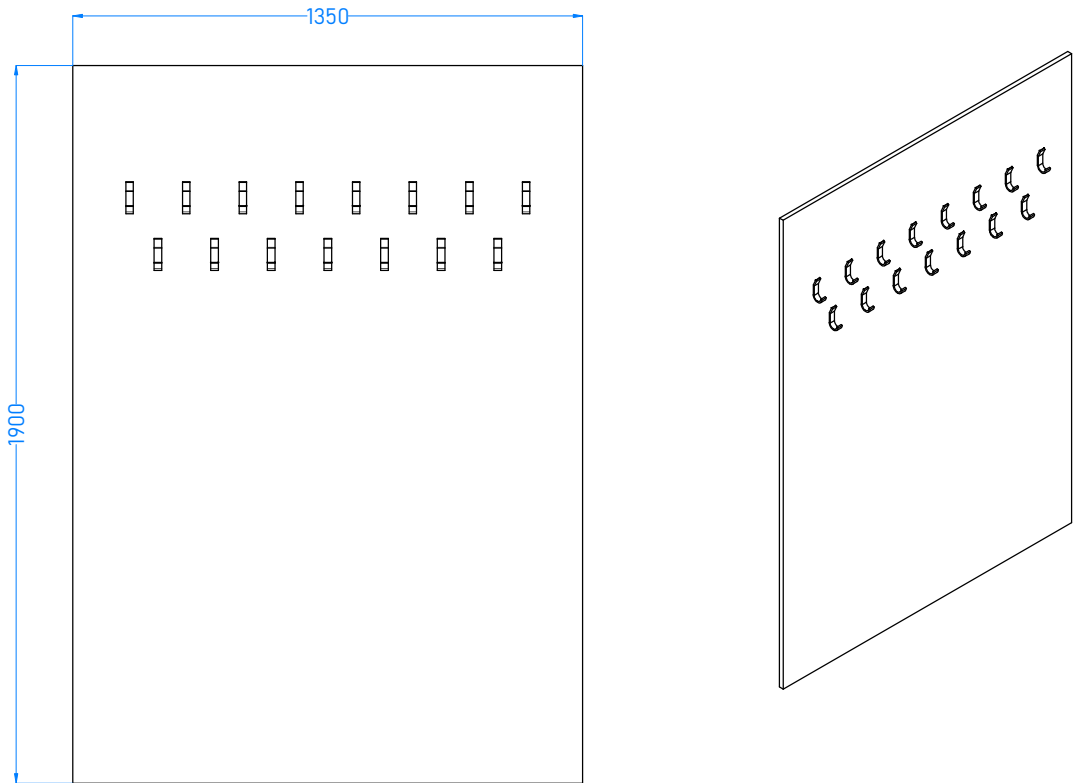

Výkres neslouží jako výrobní dokumentace. Před výrobou nutno všechny míry ověřit.  
Výkaz výměr nutno koordinovat společně s výkresy a technickou zprávou.

Projektant	Kontroloval	 739 53 Třanovice 1
Investor:	Nemocnice ve Frýdku-Místku, p.o.	
Akce:	Rekonstrukce dětského oddělení - VYBAVENÍ INTERIÉRU	Měřítko 1: 20 Číslo výkresu
Obsah výkresu:	NÁBYTEK - m. č. 594	13