



S6 - 1 ks - 1800x700x750 mm  
KKT1 - 1 ks - 428x590x605 mm  
A13 - 1 ks - 1080x330x400 mm  
Nast2 - 1 ks - 1080x6x600 mm  
m. č. 595

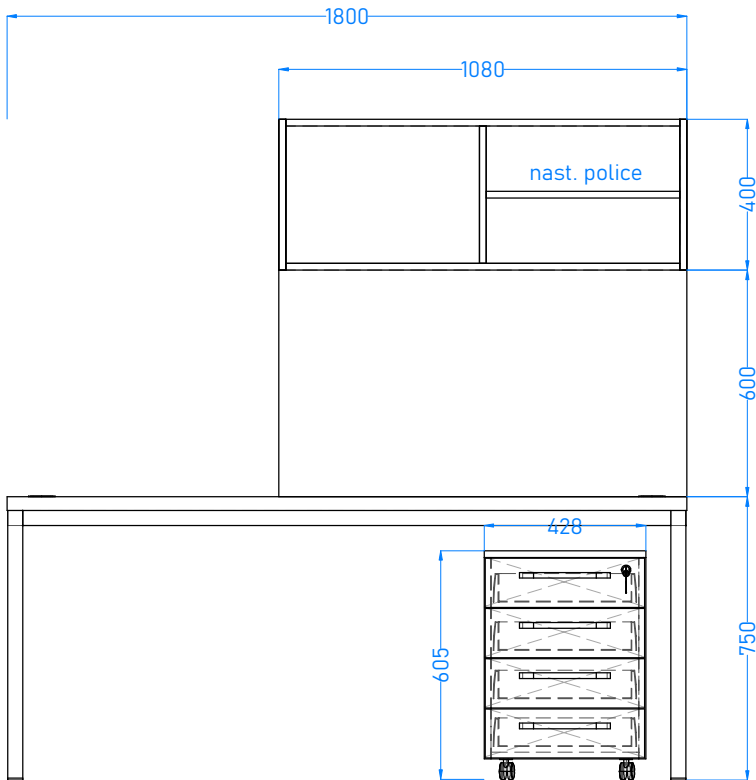



S6 - 1 ks - 1800x700x750 mm  
KKT1 - 1 ks - 428x590x605 mm  
A14 - 1 ks - 1800x330x400 mm  
Nast3 - 1 ks - 1800x6x600 mm  
m. č. 595

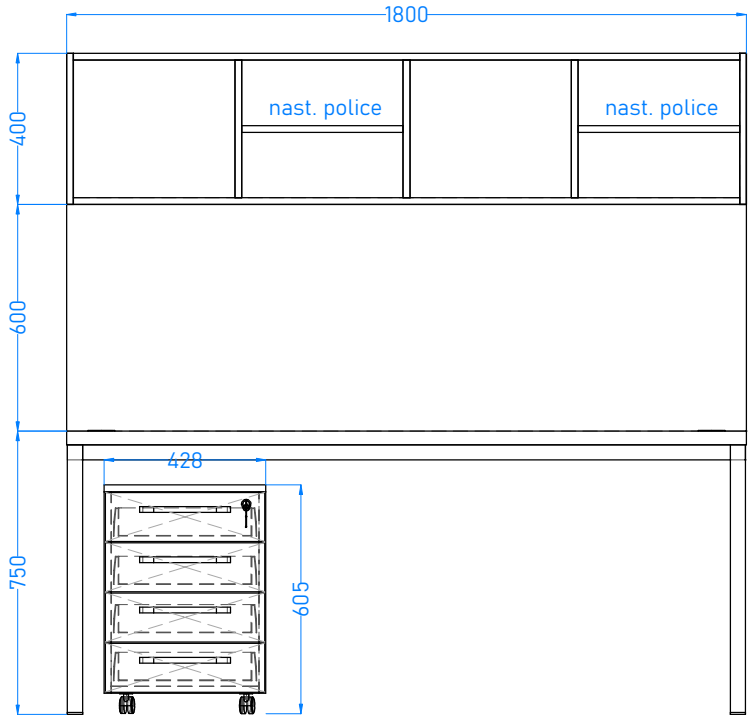


Ž2 - 2 ks - 640x640x1390 mm  
m. č. 595



Ž1 - 3 ks - 535x520x830 mm  
m. č. 595

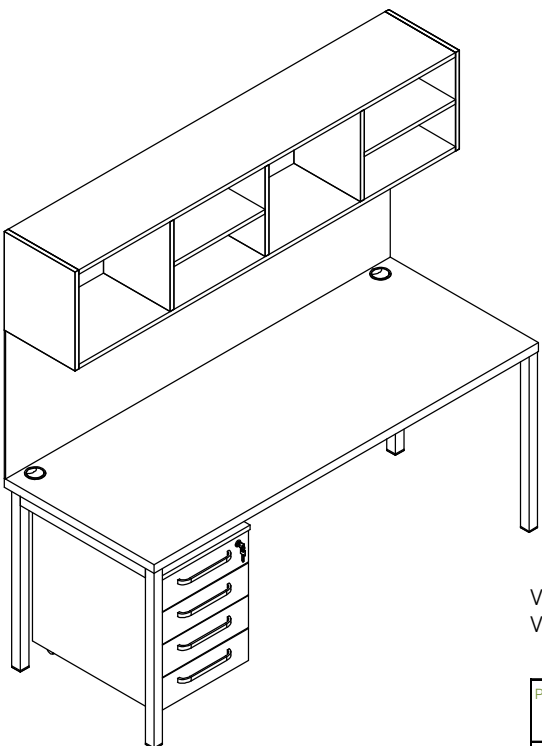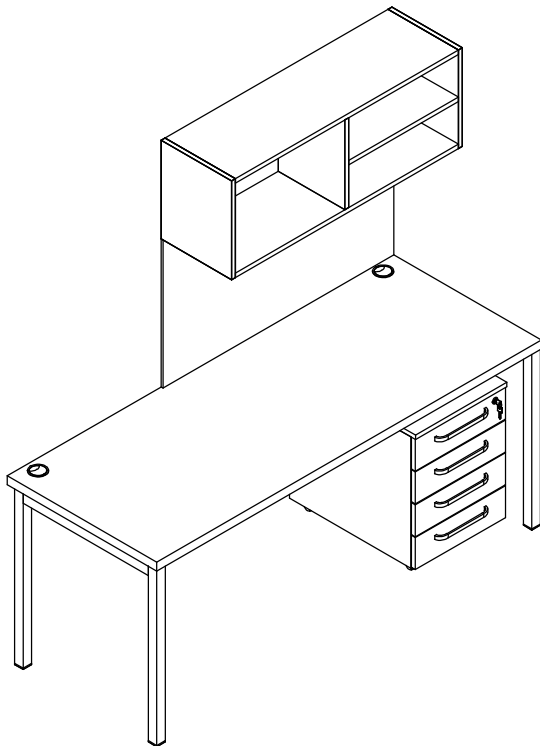

Výkres neslouží jako výrobní dokumentace. Před výrobou nutno všechny míry ověřit.  
Výkaz výměr nutno koordinovat společně s výkresy a technickou zprávou.

Projektant	Kontroloval	 739 53 Třanovice 1
Investor:	Nemocnice ve Frýdku-Místku, p.o.	
Akce:	Rekonstrukce dětského oddělení - VYBAVENÍ INTERIÉRU	Měřítko 1: 20 Číslo výkresu
Obsah výkresu:	NÁBYTEK - m. č. 595	15