POHLED JIHOVÝCHODNÍ

POHLED SEVEROZÁPADNÍ

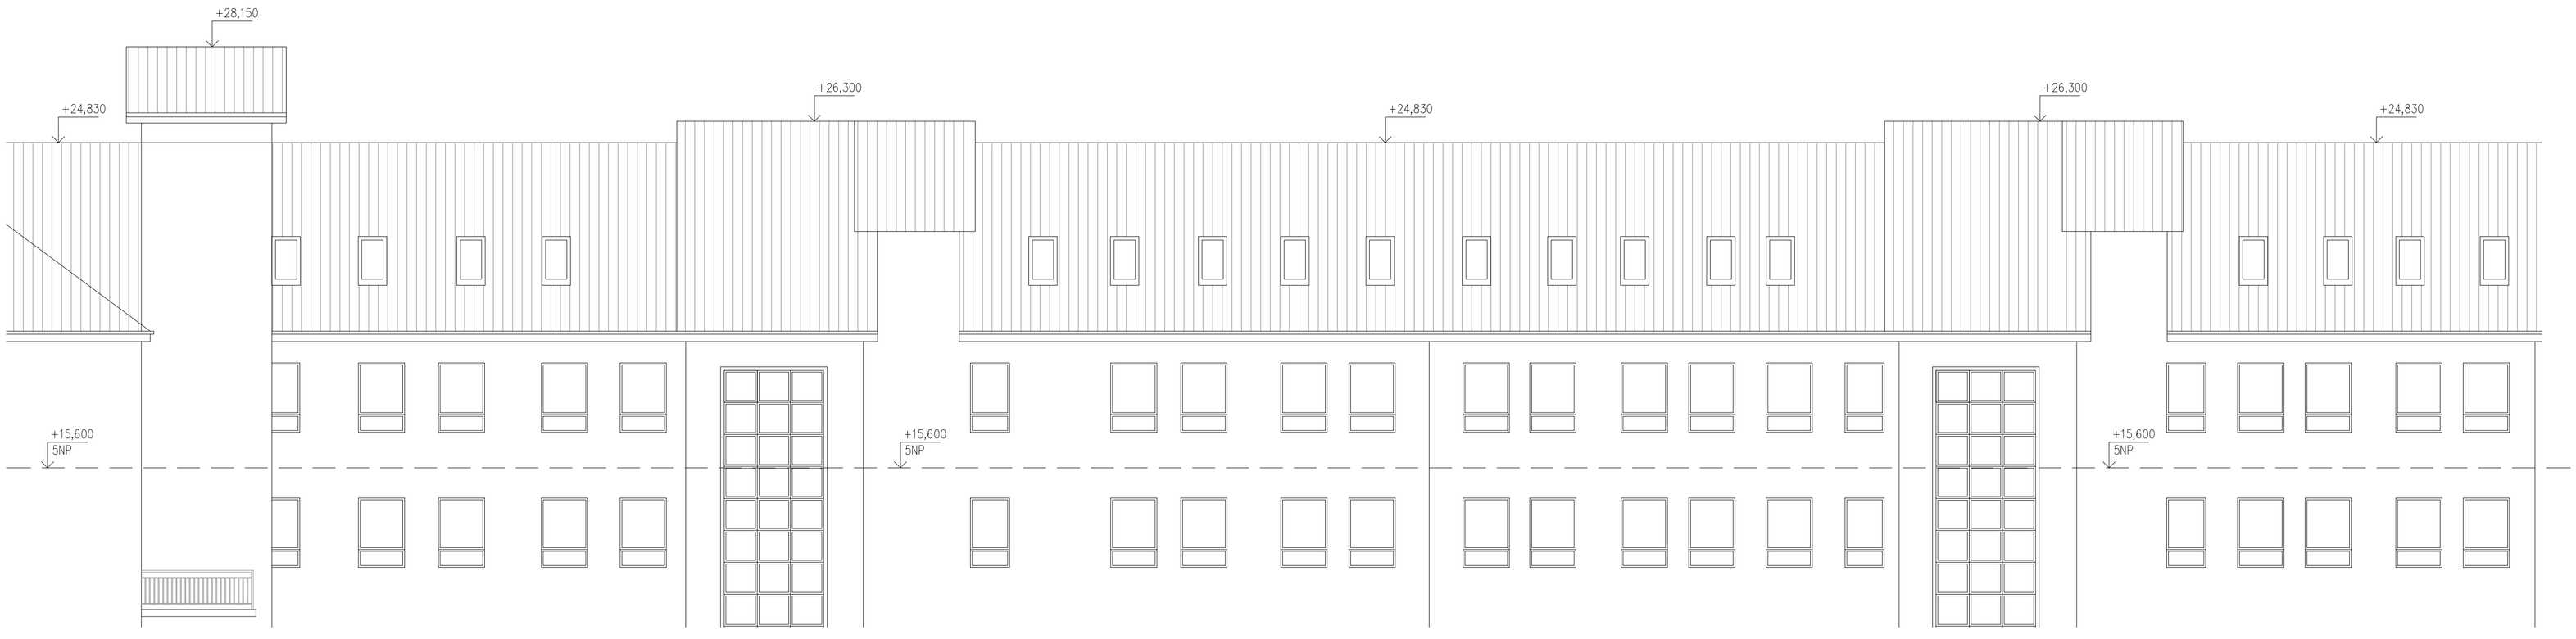

Projektant: Ing. Michal Klimša	Kontroloval: Ing. Michal Klimša	Zodp. projektant: Ing. Michal Klimša	Amun Pro s.r.o. 739 53 Třanovice 1 michal@amunpro.cz,mob.:+420 728 463 908
Investor: Nemocnice ve Frýdku-Místku, p.o., El. Krásnohorské 321, 738 01 Frýdek-Místek, IČ 00534188			
Místo stavby: El. Krásnohorské 321, 738 01 Frýdek-Místek - Frýdek, parc. č. 654, k. ú. Frýdek			Formát: A0
Akce: Rekonstrukce dětského oddělení část lůžkových stanic/ambulance			Datum: 11/2024 Účel: DPS Č. zakázky: 11.113/2024
Část: D.1.1 - Architektonicko-stavební řešení			Měřítko: 1:100
Obsah výkresu: Pohledy - bourací práce			Číslo paré: Č. výkresu: D.1.1.b_104b