





A36 - 1 ks - 800x500x2000 mm
A35 - 2 ks - 600x500x889 mm
m. č. 538

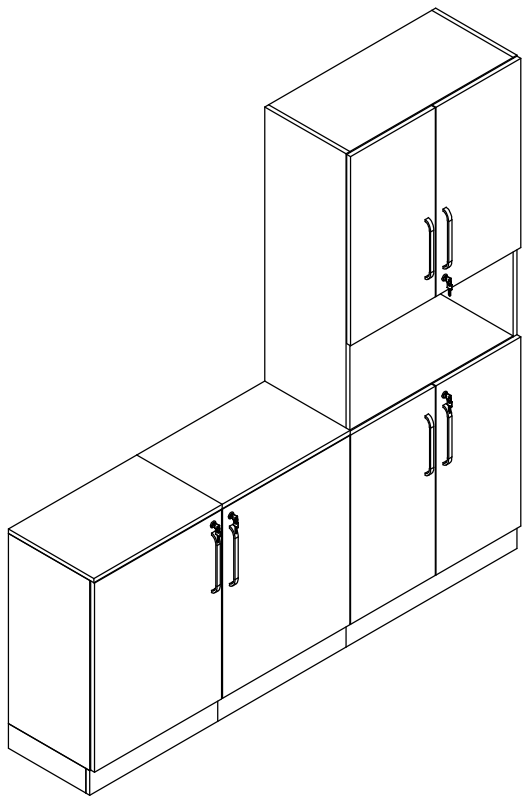

Ž2 - 1 ks - 640x640x1390 mm
m. č. 538

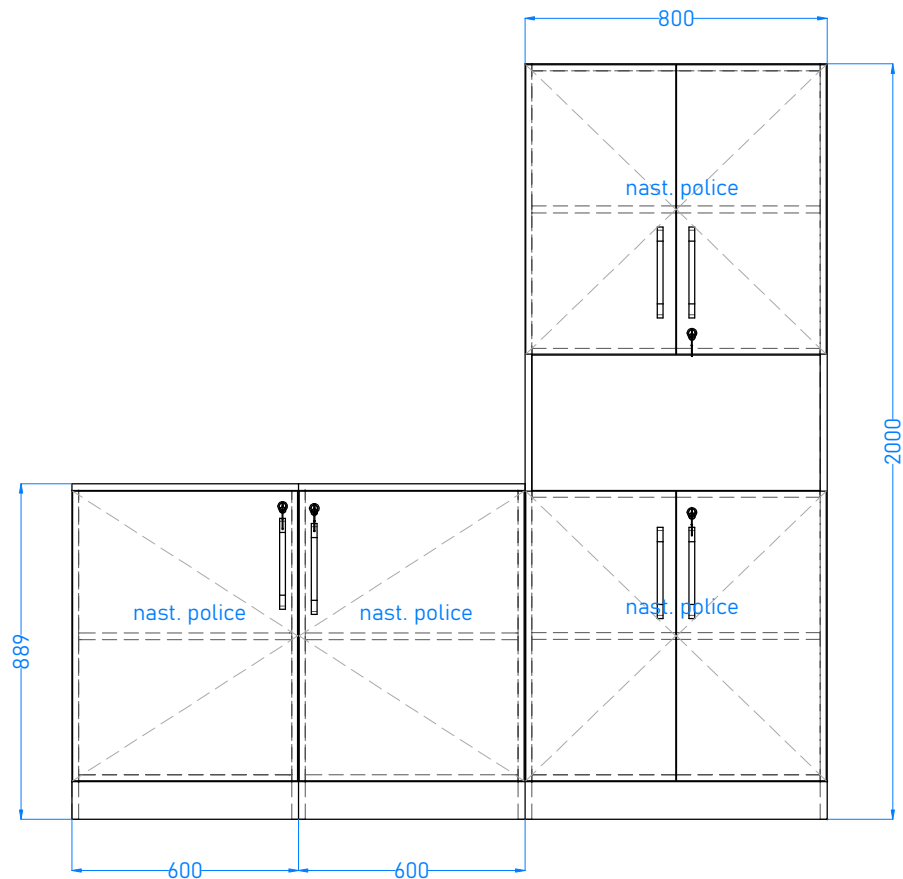

D1 - 1 ks - 3765x200x1000 mm
S13 - 1 ks - 2400x800x750 mm
KKT1 - 1 ks - 428x590x605 mm
m. č. 538

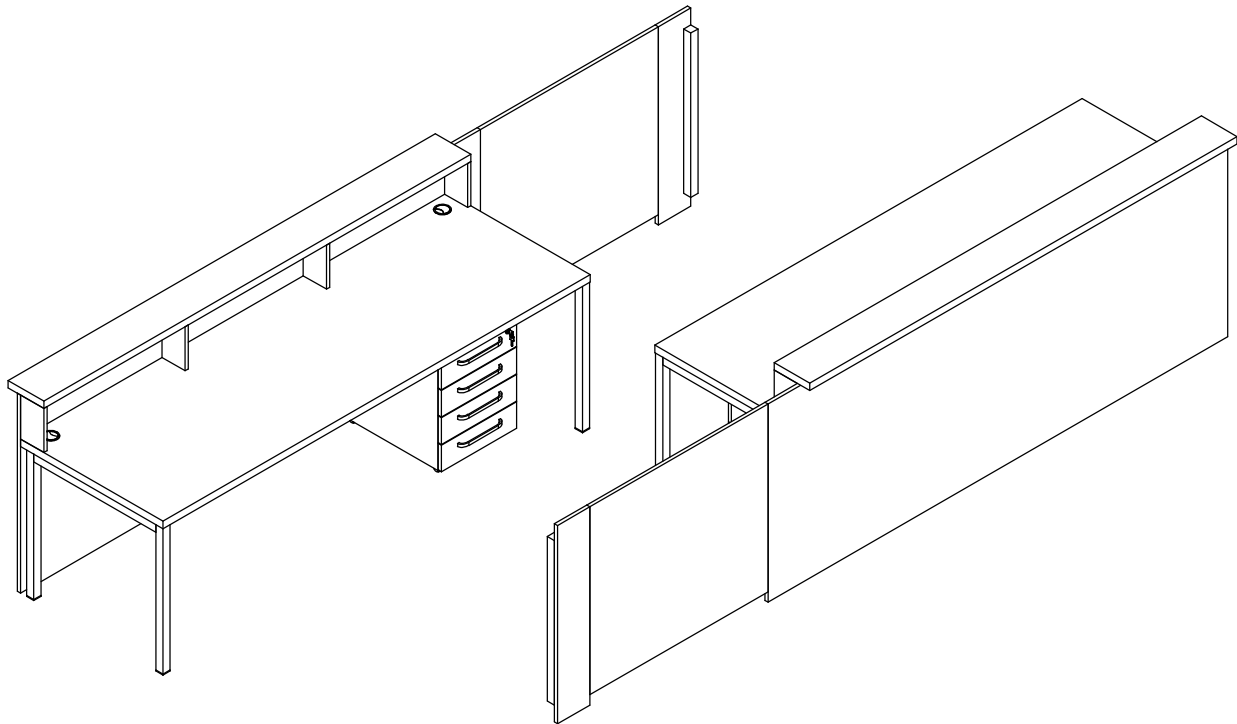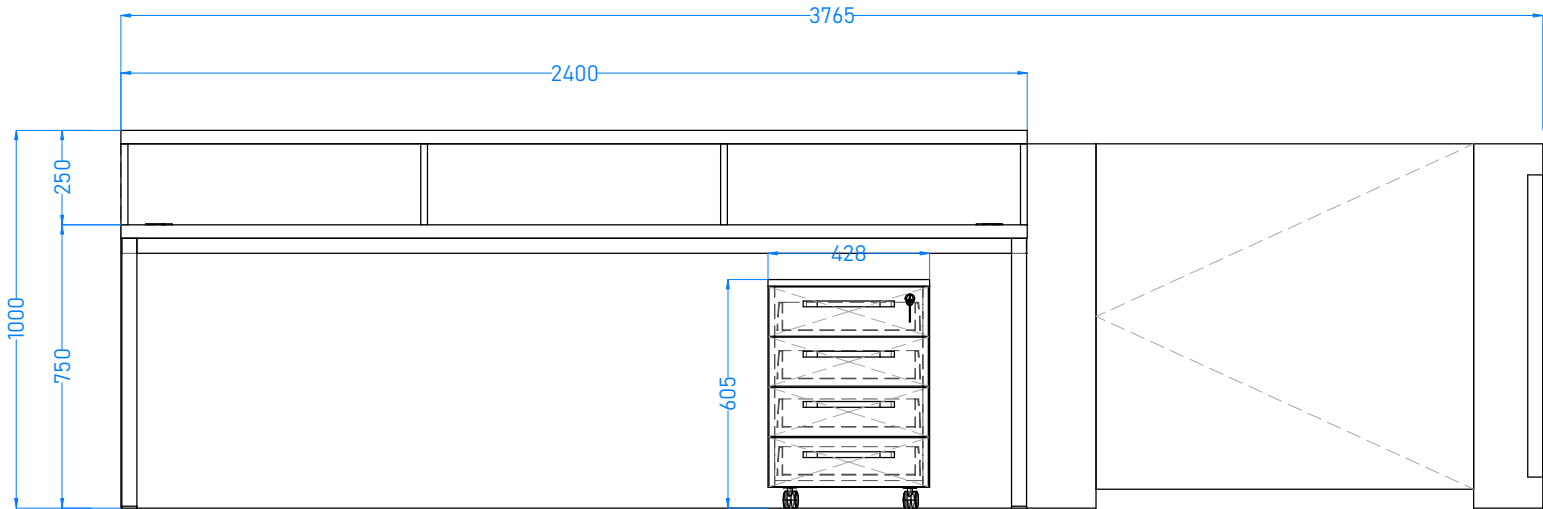

Výkres neslouží jako výrobní dokumentace. Před výrobou nutno všechny míry ověřit.
Výkaz výměr nutno koordinovat společně s výkresy a technickou zprávou.

Projektant	Kontroloval	 Amun Pro 739 53 Třanovice 1
Investor: Nemocnice ve Frýdku-Místku, p.o.		
Akce: Rekonstrukce dětského oddělení - VYBAVENÍ INTERIÉRU		Měřítko 1: 20
Obsah výkresu: NÁBYTEK - 538		Číslo výkresu 51