




A46a - 1 ks - 600x460x2000 mm
m. č. 533

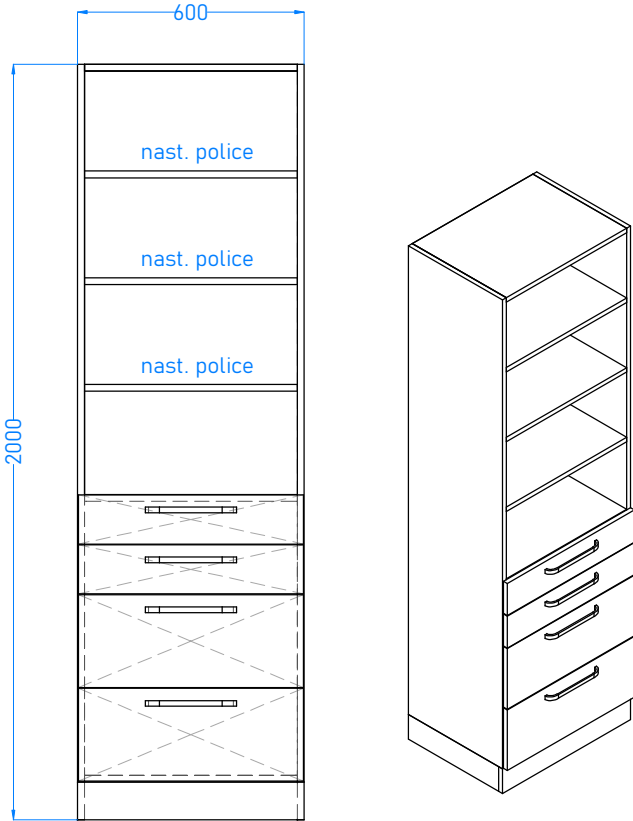


A46b - 2 ks - 600x460x2000 mm
m. č. 533

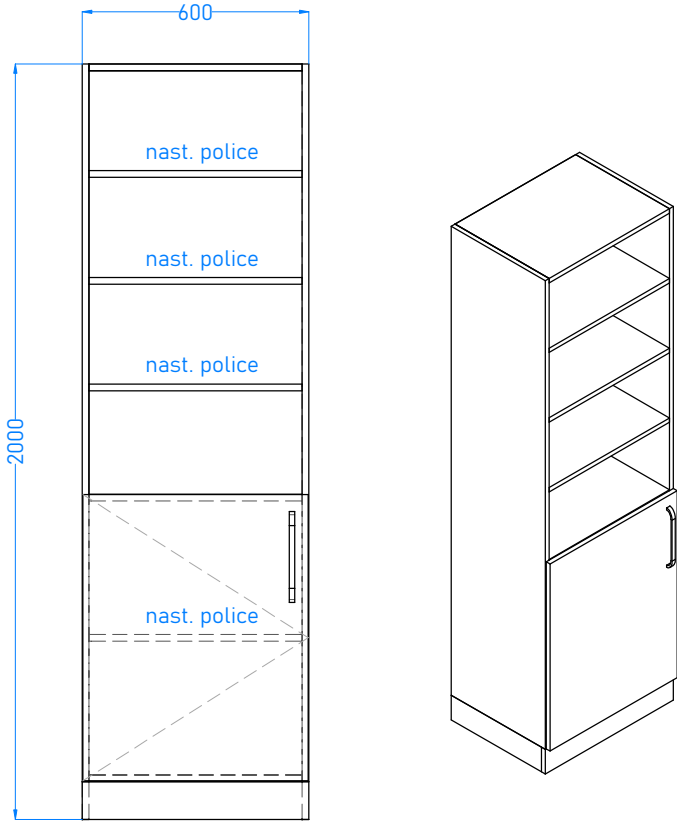


A47 - 1 ks - 600x470x2000 mm
m. č. 533

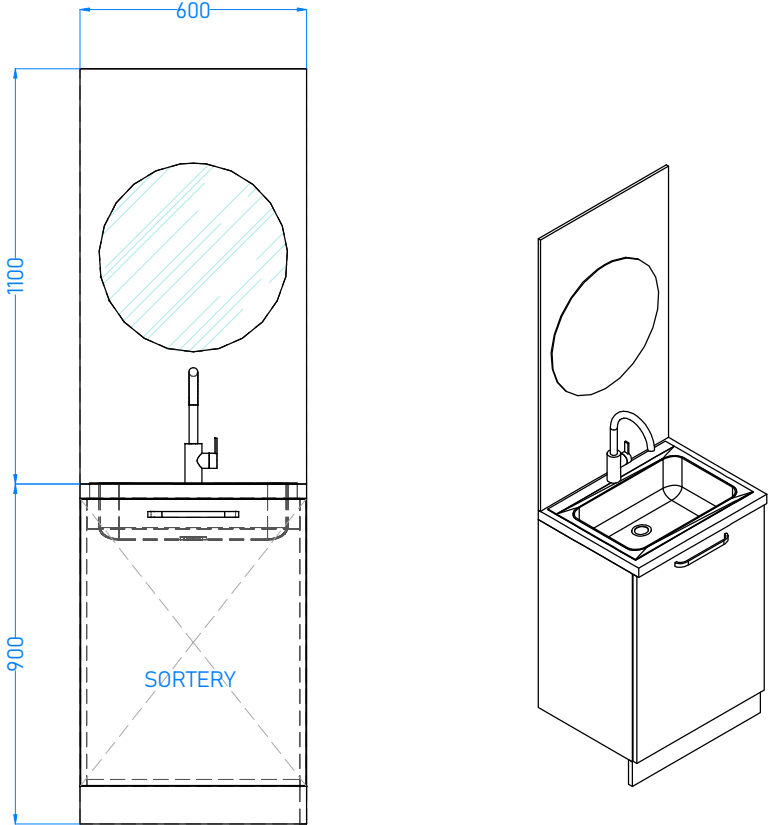

KS - 1 ks - 600x600x600 mm
m. č. 533

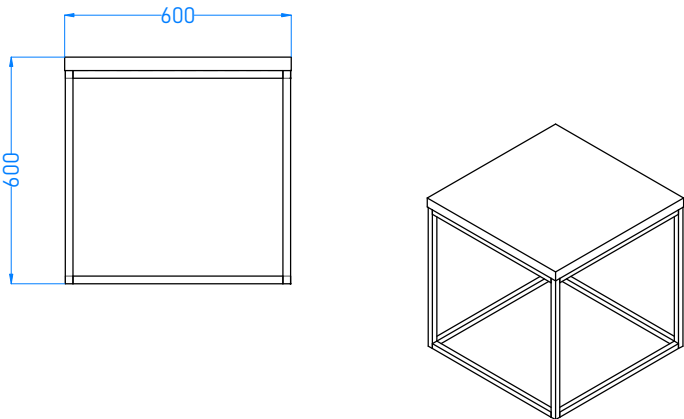

Výkres neslouží jako výrobní dokumentace. Před výrobou nutno všechny míry ověřit.
Výkaz výměr nutno koordinovat společně s výkresy a technickou zprávou.

Projektant	Kontroloval	 Amun Pro 739 53 Třanovice 1	
Investor:	Nemocnice ve Frýdku-Místku, p.o.		
Akce:	Rekonstrukce dětského oddělení - VYBAVENÍ INTERIÉRU		Měřítko 1: 20
Obsah výkresu:	NÁBYTEK - 533		Číslo výkresu 59