



A46 - 3 ks - 600x460x2000 mm

m. č. 533

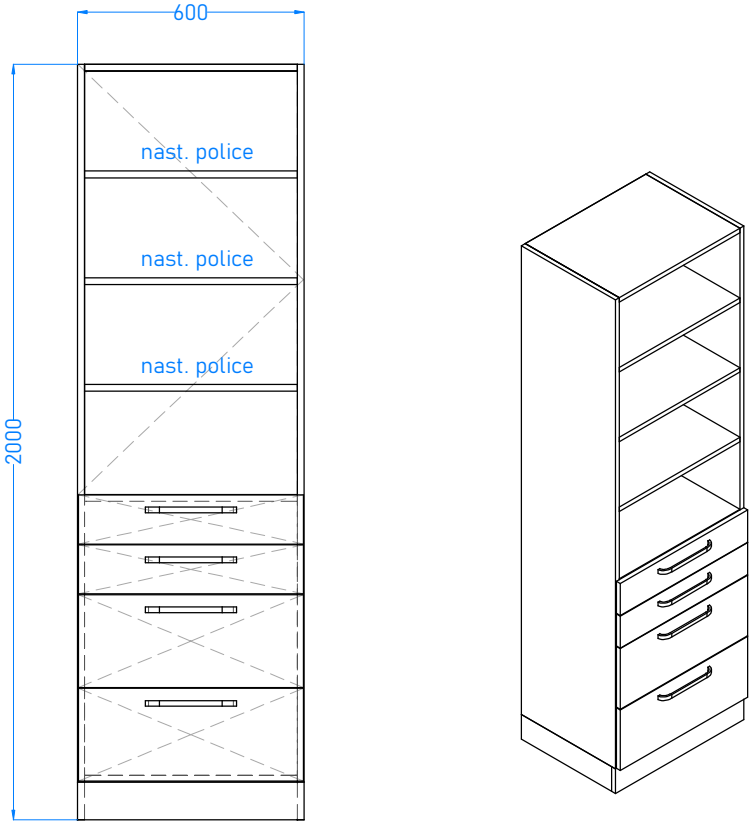


A47 - 1 ks - 600x470x2000 mm

m. č. 533

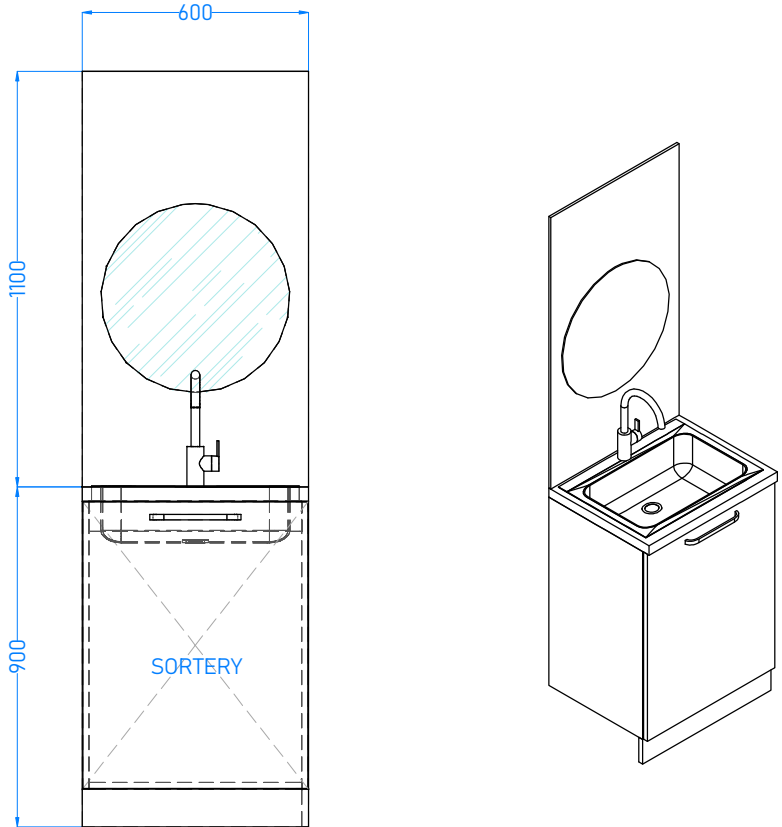

Výkres neslouží jako výrobní dokumentace. Před výrobou nutno všechny míry ověřit.
Výkaz výměr nutno koordinovat společně s výkresy a technickou zprávou.

Projektant	Kontroloval	 739 53 Třanovice 1
Investor:	Nemocnice ve Frýdku-Místku, p.o.	
Akce:	Rekonstrukce dětského oddělení - VYBAVENÍ INTERIÉRU	Měřítko 1: 20
Obsah výkresu:	NÁBYTEK - 529	Číslo výkresu 67