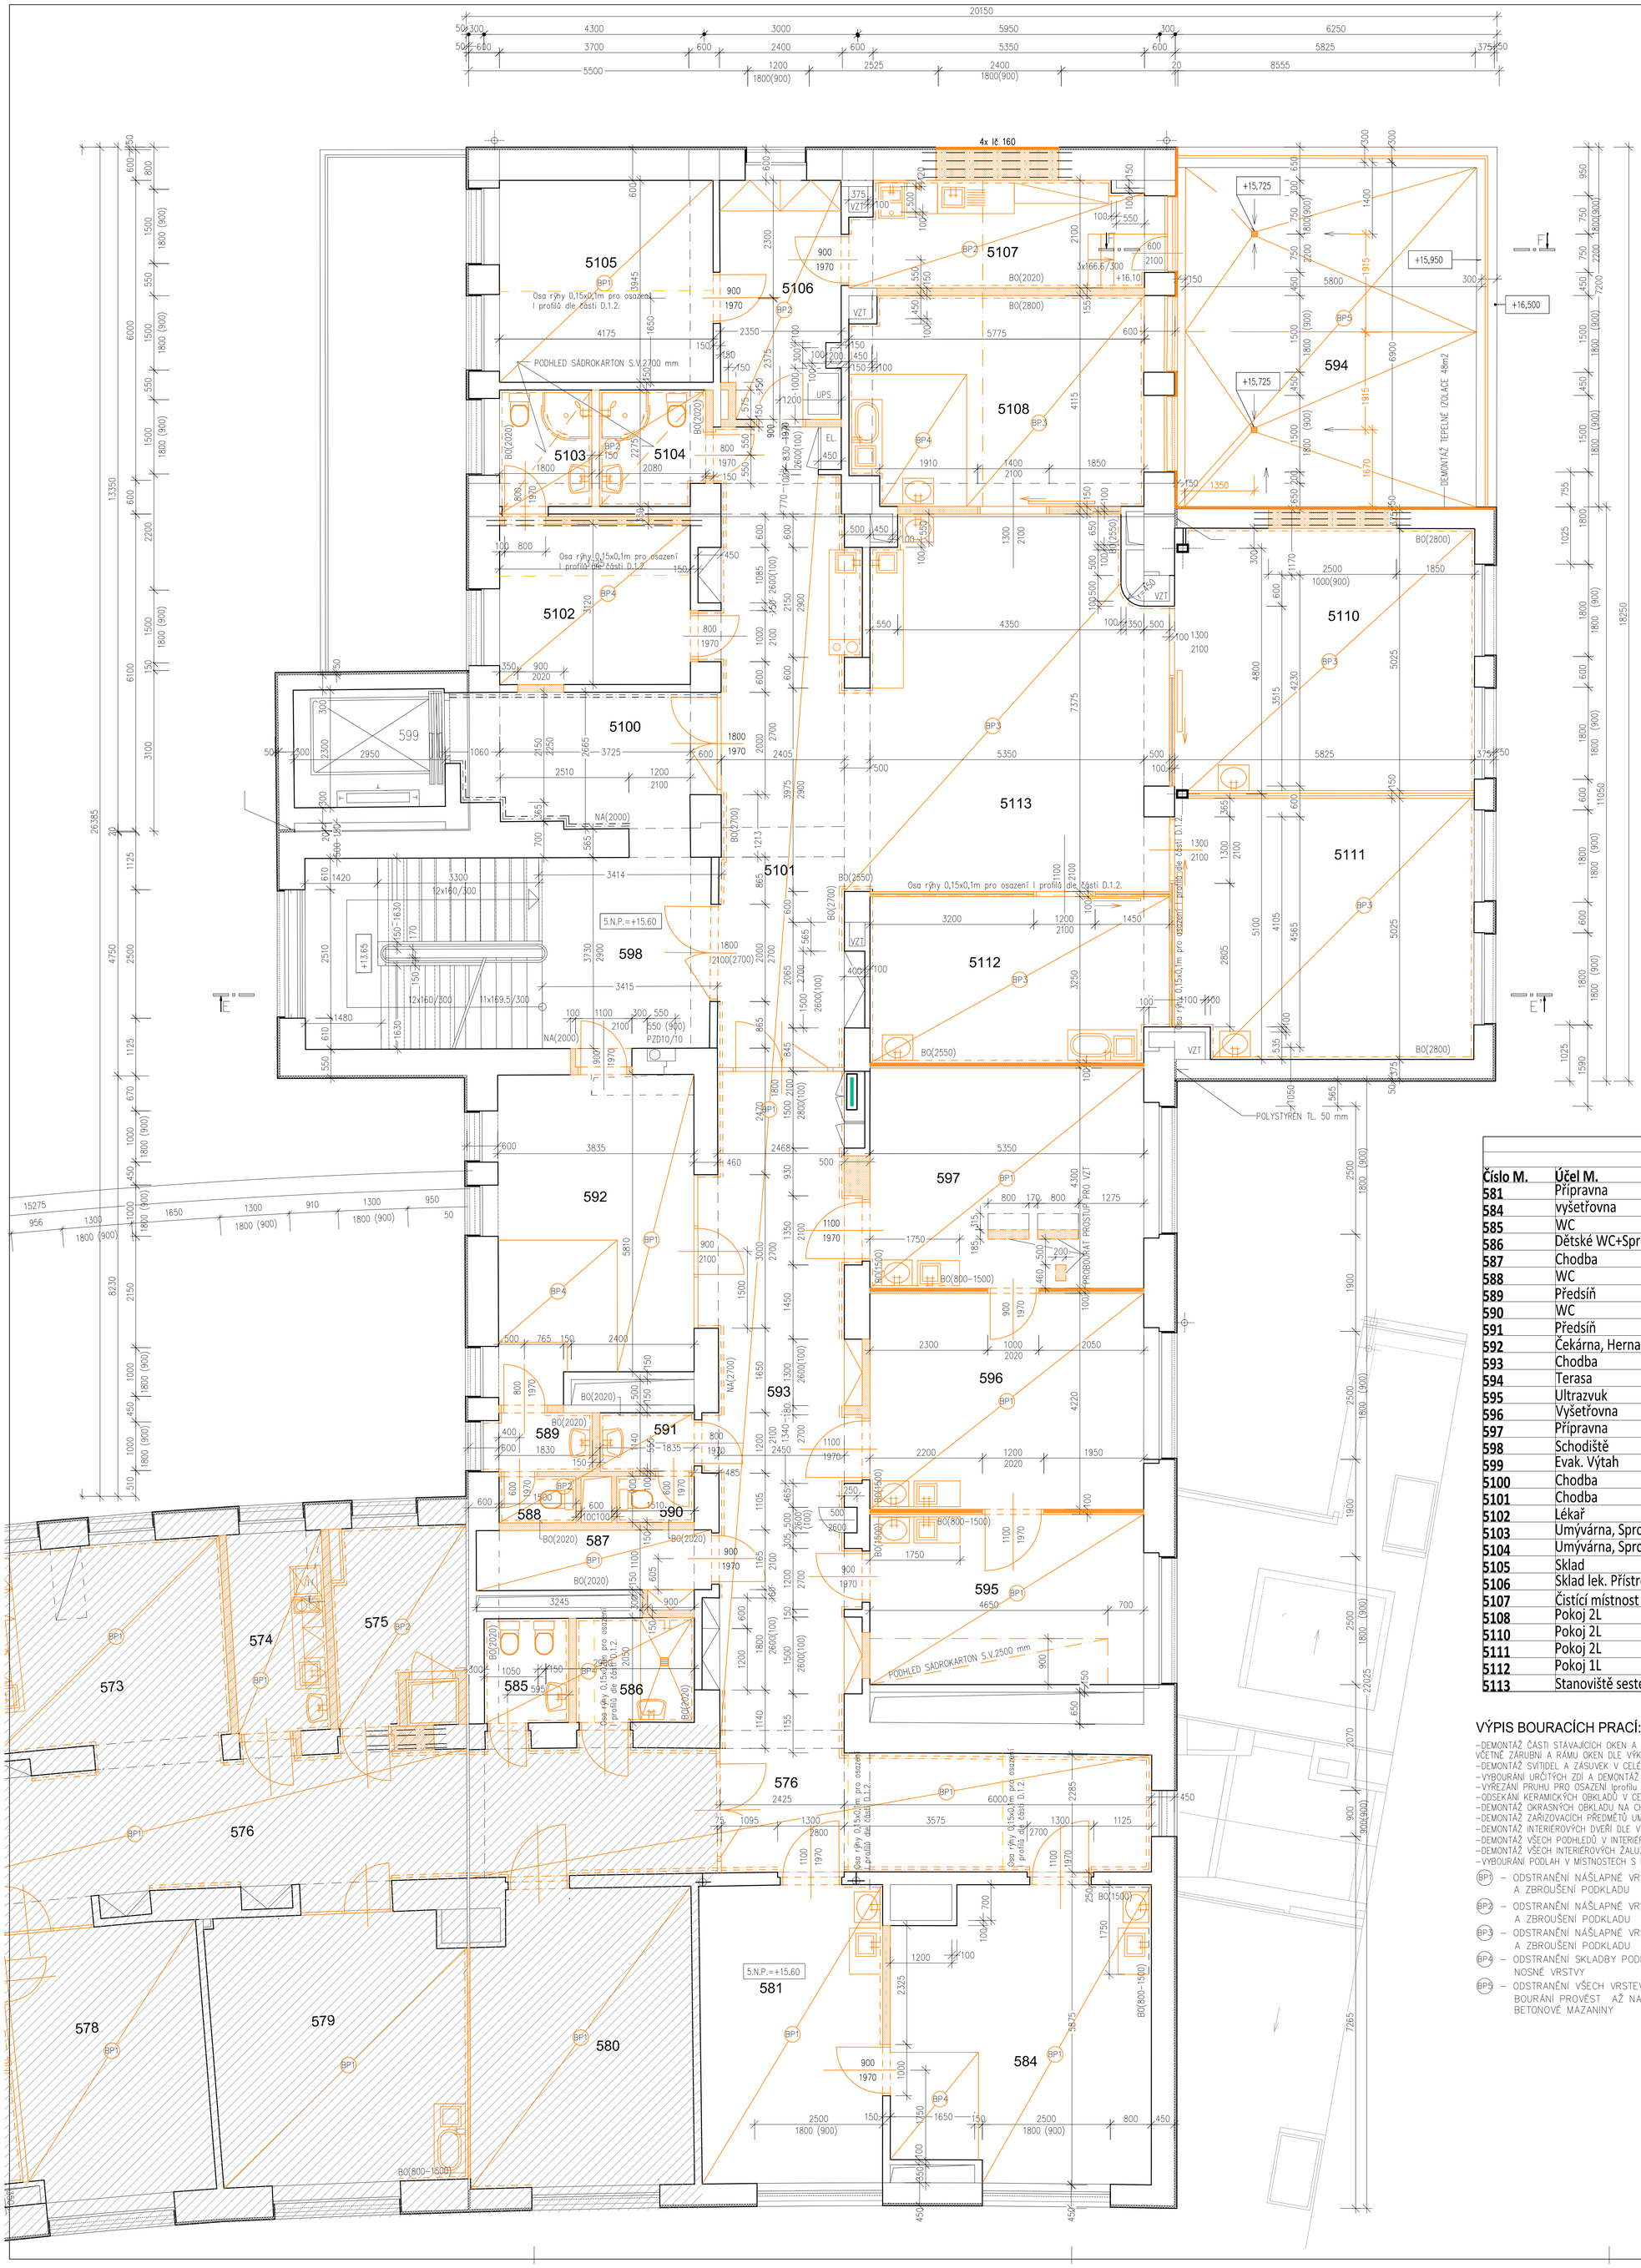


## DIP - Bourací práce
### Legenda místností

| Číslo M. | Účel M. | Plocha | Obvod | Podlaha | Stěny | Strop |
|---|---|---|---|---|---|---|
| 581 | Přípravna | 20,57 | 18,7 | KD | VOŠ, BO | PS |
| 584 | vyšetřovna | 27,9 | 21,9 | KD | VOŠ, BO | PS |
| 585 | WC | 2,46 | 7,4 | PVC | VOŠ, BO | PS |
| 586 | Dětské WC+Sprcha | 5,93 | 8,7 | KD | VOŠ, BO | PS |
| 587 | Chodba | 5,73 | 11,6 | KD | VOŠ, BO | PS |
| 588 | WC | 1,35 | 4,8 | KD | VOŠ, BO | PS |
| 589 | Předsíň | 2,2 | 5,9 | KD | VOŠ, BO | PS |
| 590 | WC | 1,36 | 4,8 | KD | VOŠ, BO | PS |
| 591 | Předsíň | 2,03 | 6 | KD | VOŠ, BO | PS |
| 592 | Čekárna, Herna | 24,6 | 20,6 | PVC | VOŠ | PT |
| 593 | Chodba | 52 | 48,1 | PVC | VOŠ, NA | PT |
| 594 | Terasa | 40,14 | 4,8 | KD | | |
| 595 | Ultrazvuk | 17,77 | 17,4 | PVC | VOŠ, BO | PS |
| 596 | Vyšetřovna | 22,58 | 19,2 | PVC | VOŠ, BO | |
| 597 | Přípravna | 23,01 | 19,3 | PVC | VOŠ, BO | PT |
| 598 | Schodiště | 28,65 | 23,3 | KD | VOŠ, NA | |
| 599 | Evak. Výtah | 6,44 | 10,5 | | | |
| 5100 | Chodba | 13,52 | 14,7 | KD | VOŠ, BO | |
| 5101 | Chodba | 29,73 | 30 | PVC ANT. | VOŠ, NA | PT |
| 5102 | Lékař | 10,27 | 13,7 | PVC | VOŠ | |
| 5103 | Umývárna, Sprcha, WC | 4,04 | 8,2 | KD | VOŠ, BO | PS |
| 5104 | Umývárna, Sprcha, WC | 4,58 | 8,8 | KD | VOŠ, BO | PS |
| 5105 | Sklad | 16,48 | 16,25 | PVC | VOŠ | |
| 5106 | Sklad lek. Přístrojů | 9,33 | 14,1 | KD | VOŠ | |
| 5107 | Čistící místnost | 12,05 | 15,8 | KD | VOŠ, BO | PA |
| 5108 | Pokoj 2L | 23,55 | 19,8 | PVC ANT. | VOŠ, BO | PA |
| 5110 | Pokoj 2L | 30,06 | 22,2 | PVC ANT. | VOŠ, BO | PA |
| 5111 | Pokoj 2L | 30,71 | 22 | PVC ANT. | VOŠ, BO | PA |
| 5112 | Pokoj 1L | 19,57 | 18,2 | PVC ANT. | VOŠ, BO | PA |
| 5113 | Stanoviště sester | 42,94 | 26,2 | PVC ANT. | VOŠ, BO | PT |
| | | 531,55 | 482,95 | | | |

## VÝPIS BOURACÍCH PRACÍ:

- DEMONTÁŽ ČÁSTI STÁVAJÍCÍCH OKEN A DVEŘÍ V OBVODOVÉM PLÁŠTI VČETNĚ ZÁRUBNÍ A RÁMU OKEN DLE VÝKRESOVÉ DOKUMENTACE
- DEMONTÁŽ SVÍTIDEL A ZÁSUVEK V CELÉM OBJEKTU
- VYBOURÁNÍ URČITÝCH ZDÍ A DEMONTÁŽ DVEŘÍ DLE DOKUMENTACE
- VYŘEZÁNÍ PRUHU PRO OSAZENÍ I profilu POD NOVÉ PŘÍČKY
- ODSEKÁNÍ KERAMICKÝCH OBKLADŮ V CELÉM ROZSAHU
- DEMONTÁŽ OKRASNÝCH OBKLADU NA CHODBĚ, POKUSIT SE ZACHOVAT
- DEMONTÁŽ ZAŘIZOVACÍCH PŘEDMĚTŮ UMÝVADEL A WC
- DEMONTÁŽ INTERIÉROVÝCH DVEŘÍ DLE VYZNAČENÍ
- DEMONTÁŽ VŠECH PODHLEDŮ V INTERIÉRU
- DEMONTÁŽ VŠECH INTERIÉROVÝCH ŽALUZIÍCH
- VYBOURÁNÍ PODLAH V MÍSTNOSTECH S NOVOU DISPOZICÍ

BP1 – ODSTRANĚNÍ NÁŠLAPNÉ VRSTVY PVC A ZBROUŠENÍ PODKLADU

BP2 – ODSTRANĚNÍ NÁŠLAPNÉ VRSTVY KERAMICKÉ DLAŽBY A ZBROUŠENÍ PODKLADU

BP3 – ODSTRANĚNÍ NÁŠLAPNÉ VRSTVY PVC ANTISTATICKÉ A ZBROUŠENÍ PODKLADU

BP4 – ODSTRANĚNÍ SKLADBY PODLAHY AŽ NA ÚROVEŇ NOSNÉ VRSTVY

BP5 – ODSTRANĚNÍ VŠECH VRSTEV STŘEŠNÍ KRYTINY BOURÁNÍ PROVÉST AŽ NA ÚROVEŇ NOSNÉ VRSTVY BETONOVÉ MAZANINY

## LEGENDA MATERIÁLŮ

- STÁVAJÍCÍ KONSTRUKCE
- NEŘEŠENÁ ČÁST OBJEKTU
- BOURANÉ KONSTRUKCE

±0,000=341,200

| | | | |
|---|---|---|---|
| Projektant: Ing. Michal Klimša | Kontroloval: Ing. Michal Klimša | Zodp. projektant: Ing. Michal Klimša | Amun Pro s.r.o. 739 53 Třanovice 1 michal@amunpro.cz,mob.:+420 728 463 908 |
| Investor: Nemocnice ve Frýdku-Místku, p.o., El. Krásnohorské 321, 738 01 Frýdek-Místek, IČ 00534188 | | | |
| Místo stavby: El. Krásnohorské 321, 738 01 Frýdek-Místek - Frýdek, parc. č. 654, k. ú. Frýdek | | | Formát: 840x891 |
| Akce: Rekonstrukce dětského oddělení část DIP | | | Datum: 11/2024 |
| | | | Účel: DSP |
| | | | Č. zakázky: 11.113/2024 |
| Část: D.1.1 – Architektonicko-stavební řešení | | | Měřítko: 150 |
| Obsah výkresu: Půdorys 5NP - bourací práce | | | Číslo paré: Č. výkresu: D.1.1.b_102b |