

	1	2	3	4	5	6	7	8	9	10	11	12	13	14	
A															A
B	<div><div>RMS2510</div></div>														B
C															C
D	<div><div>Instalační</div></div>														D
E															E
F	<div><div><div><div><div>3</div><div>---</div></div><div><div>---</div><div>---</div></div><div><div>---</div><div>---</div></div><div><div>Datum</div><div>24.11.2024</div></div></div><div><div>2</div><div>---</div></div><div><div>---</div><div>---</div></div><div><div>Schválil</div><div>---</div></div></div><div><div>1</div><div>---</div></div><div><div>---</div><div>---</div></div><div><div>Zkontrol.</div><div>---</div></div></div> <div><div>Vytvořil</div><div>Zdeněk Mikšaník</div></div> <div><div>Datum</div><div></div></div> <div><div>Jméno</div><div></div></div> <div><div>Zkontrol.</div><div>---</div></div> <div><div>Typ sítě</div><div>MDO,DO</div></div> <div><div>Standard</div><div>---</div></div> <div><div>RMS2510</div></div> <div><div>Nemocnice ve Frýdku-Místku, p.o. El. Krásnohorské 321 738 01 Frýdek-Místek</div></div> <div><div>D.1.4.4.B105</div><div>Amun Pro s.r.o. Třanovice 1</div><div><div>Výkres :</div><div>1/9</div></div></div>														F
	1	2	3	4	5	6	7	8	9	10	11	12	13	14	

Vytvořil

Zdeněk Mikšaník

Datum

Jméno

Standard

---

Typ sítě

MDO,DO

RMS2510

Nemocnice ve Frýdku-Místku, p.o.

El. Krásnohorské 321


738 01 Frýdek-Místek


D.1.4.4.B105


Amun Pro s.r.o.


Třanovice 1


Výkres : 1/9

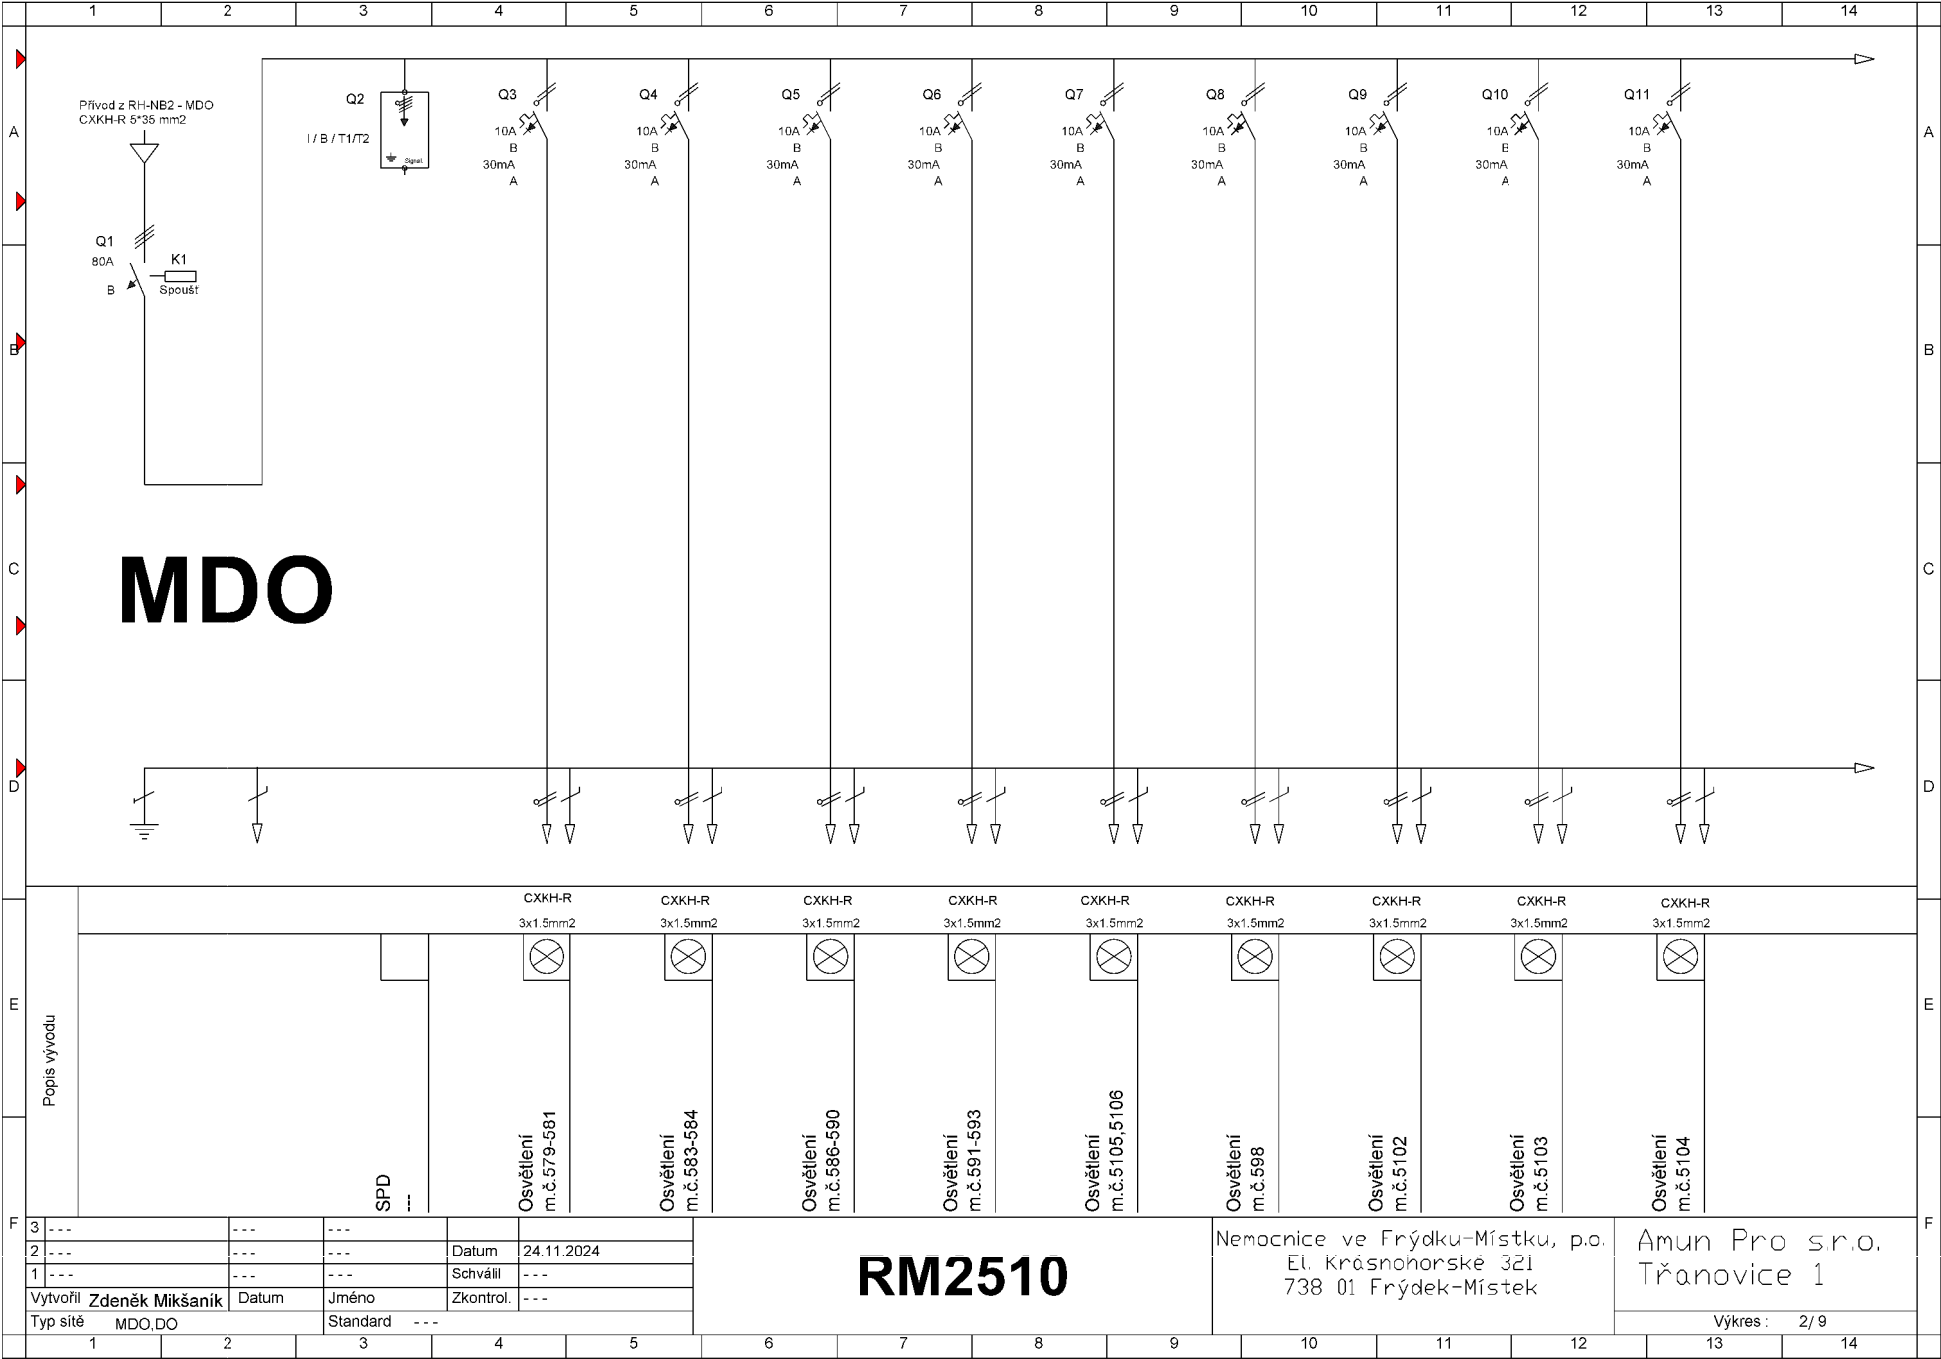

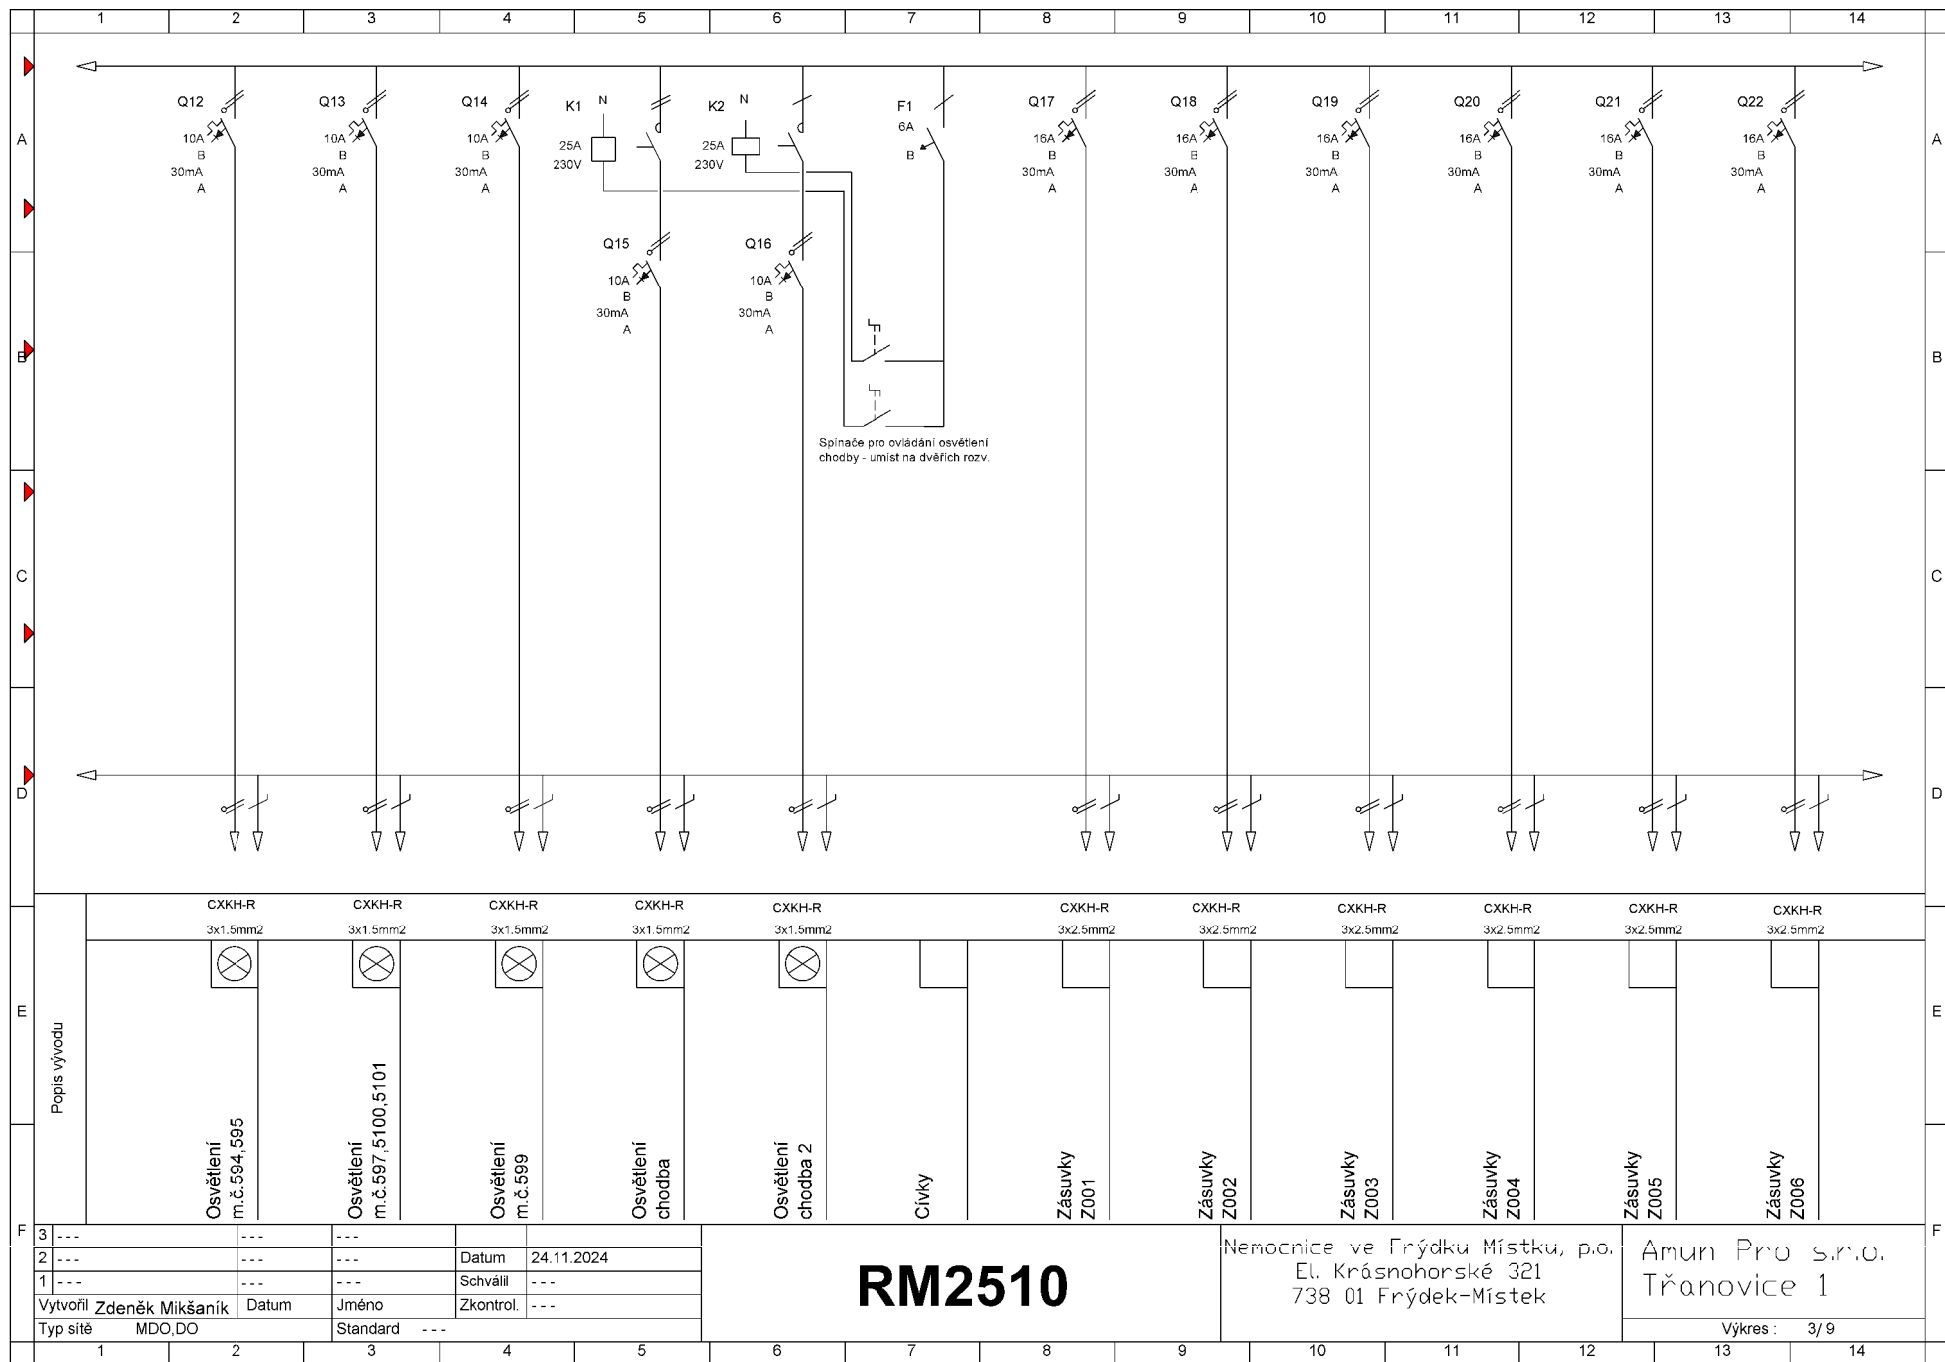


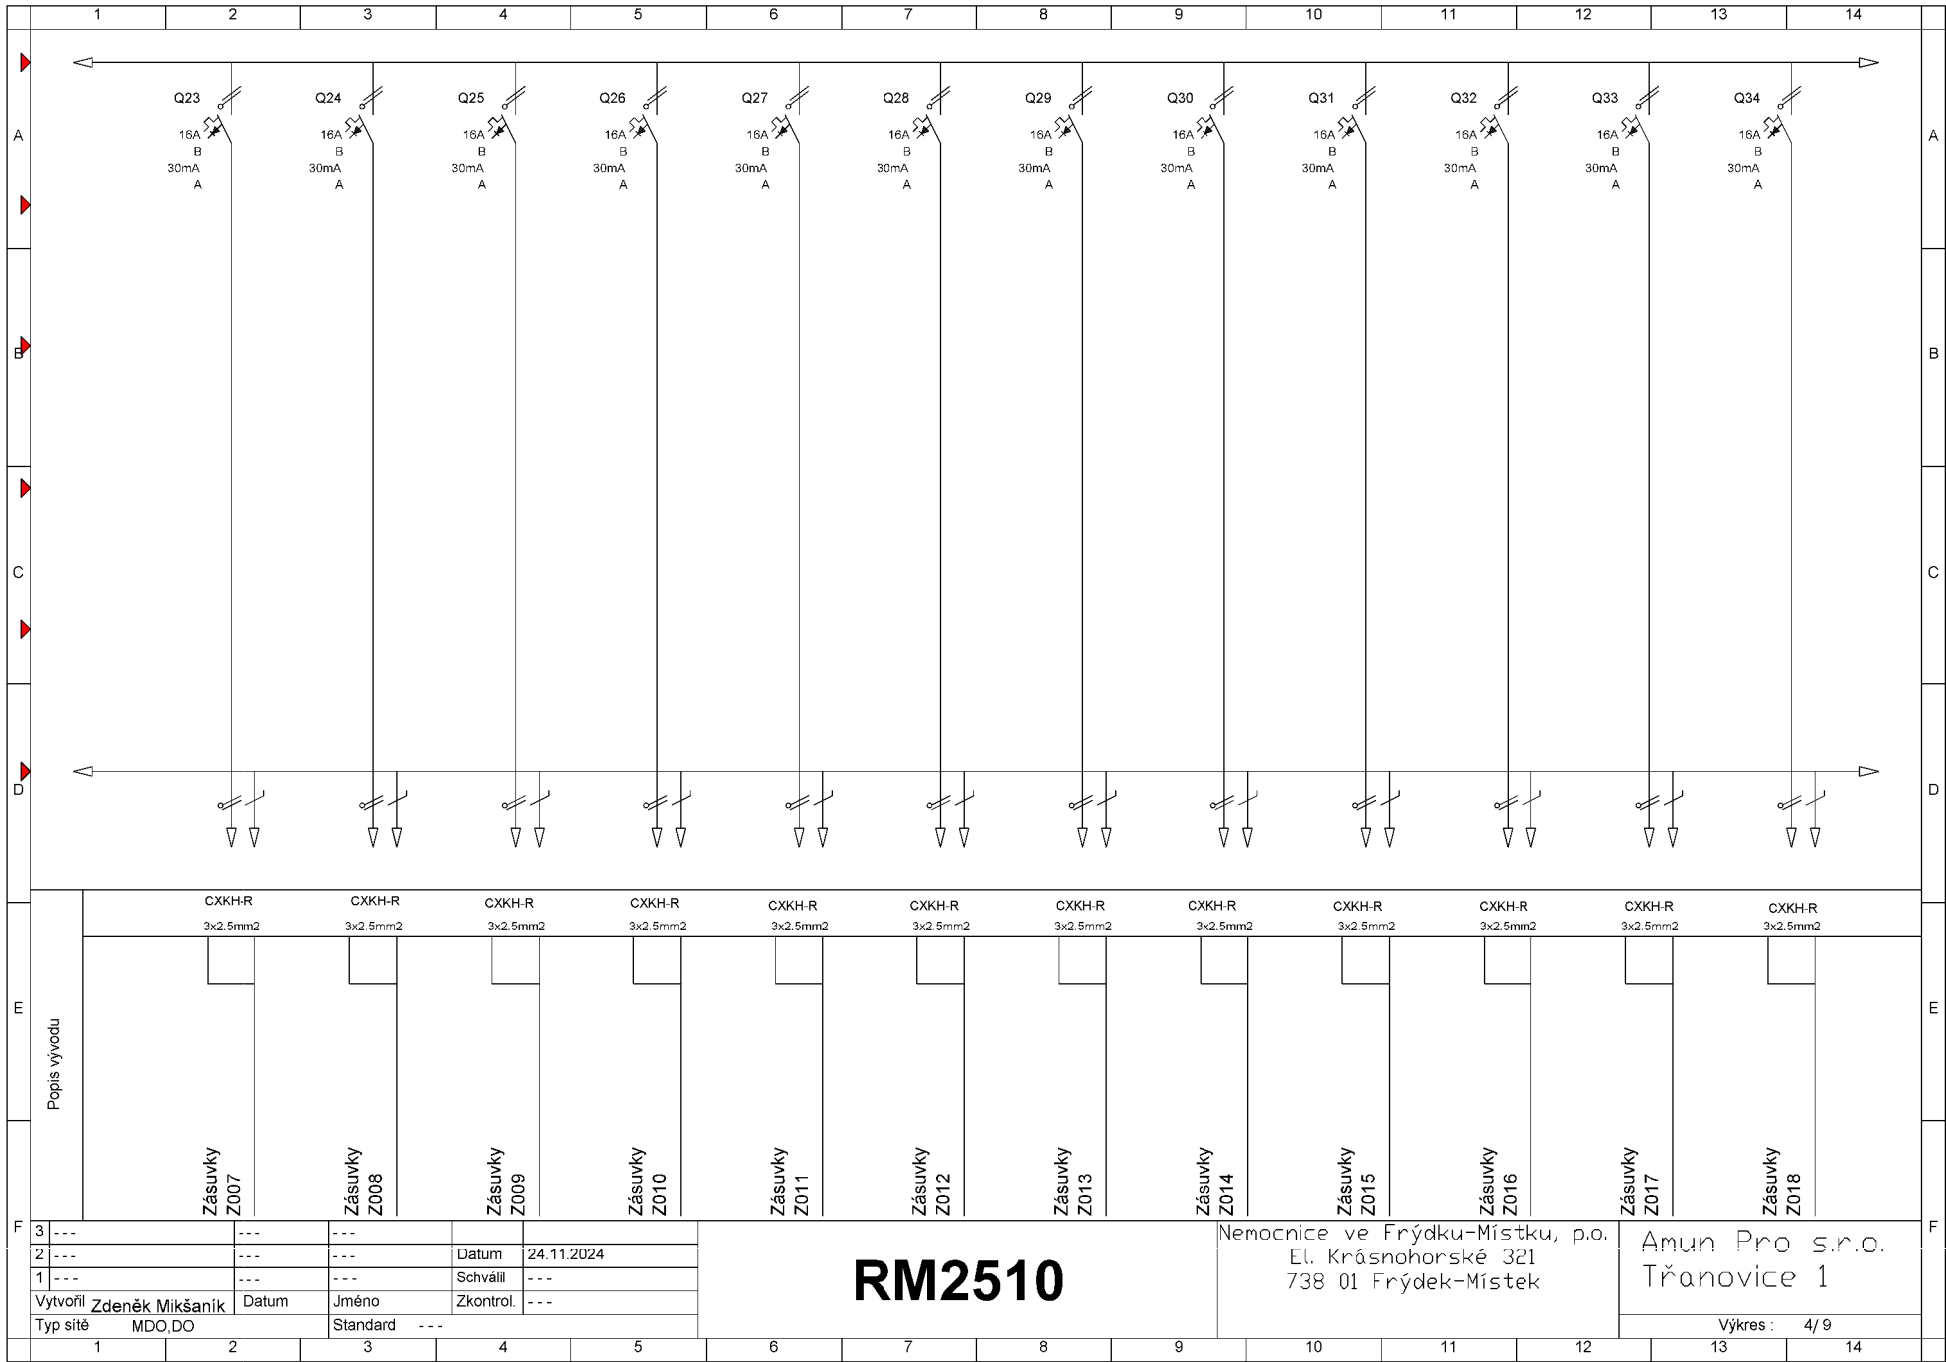


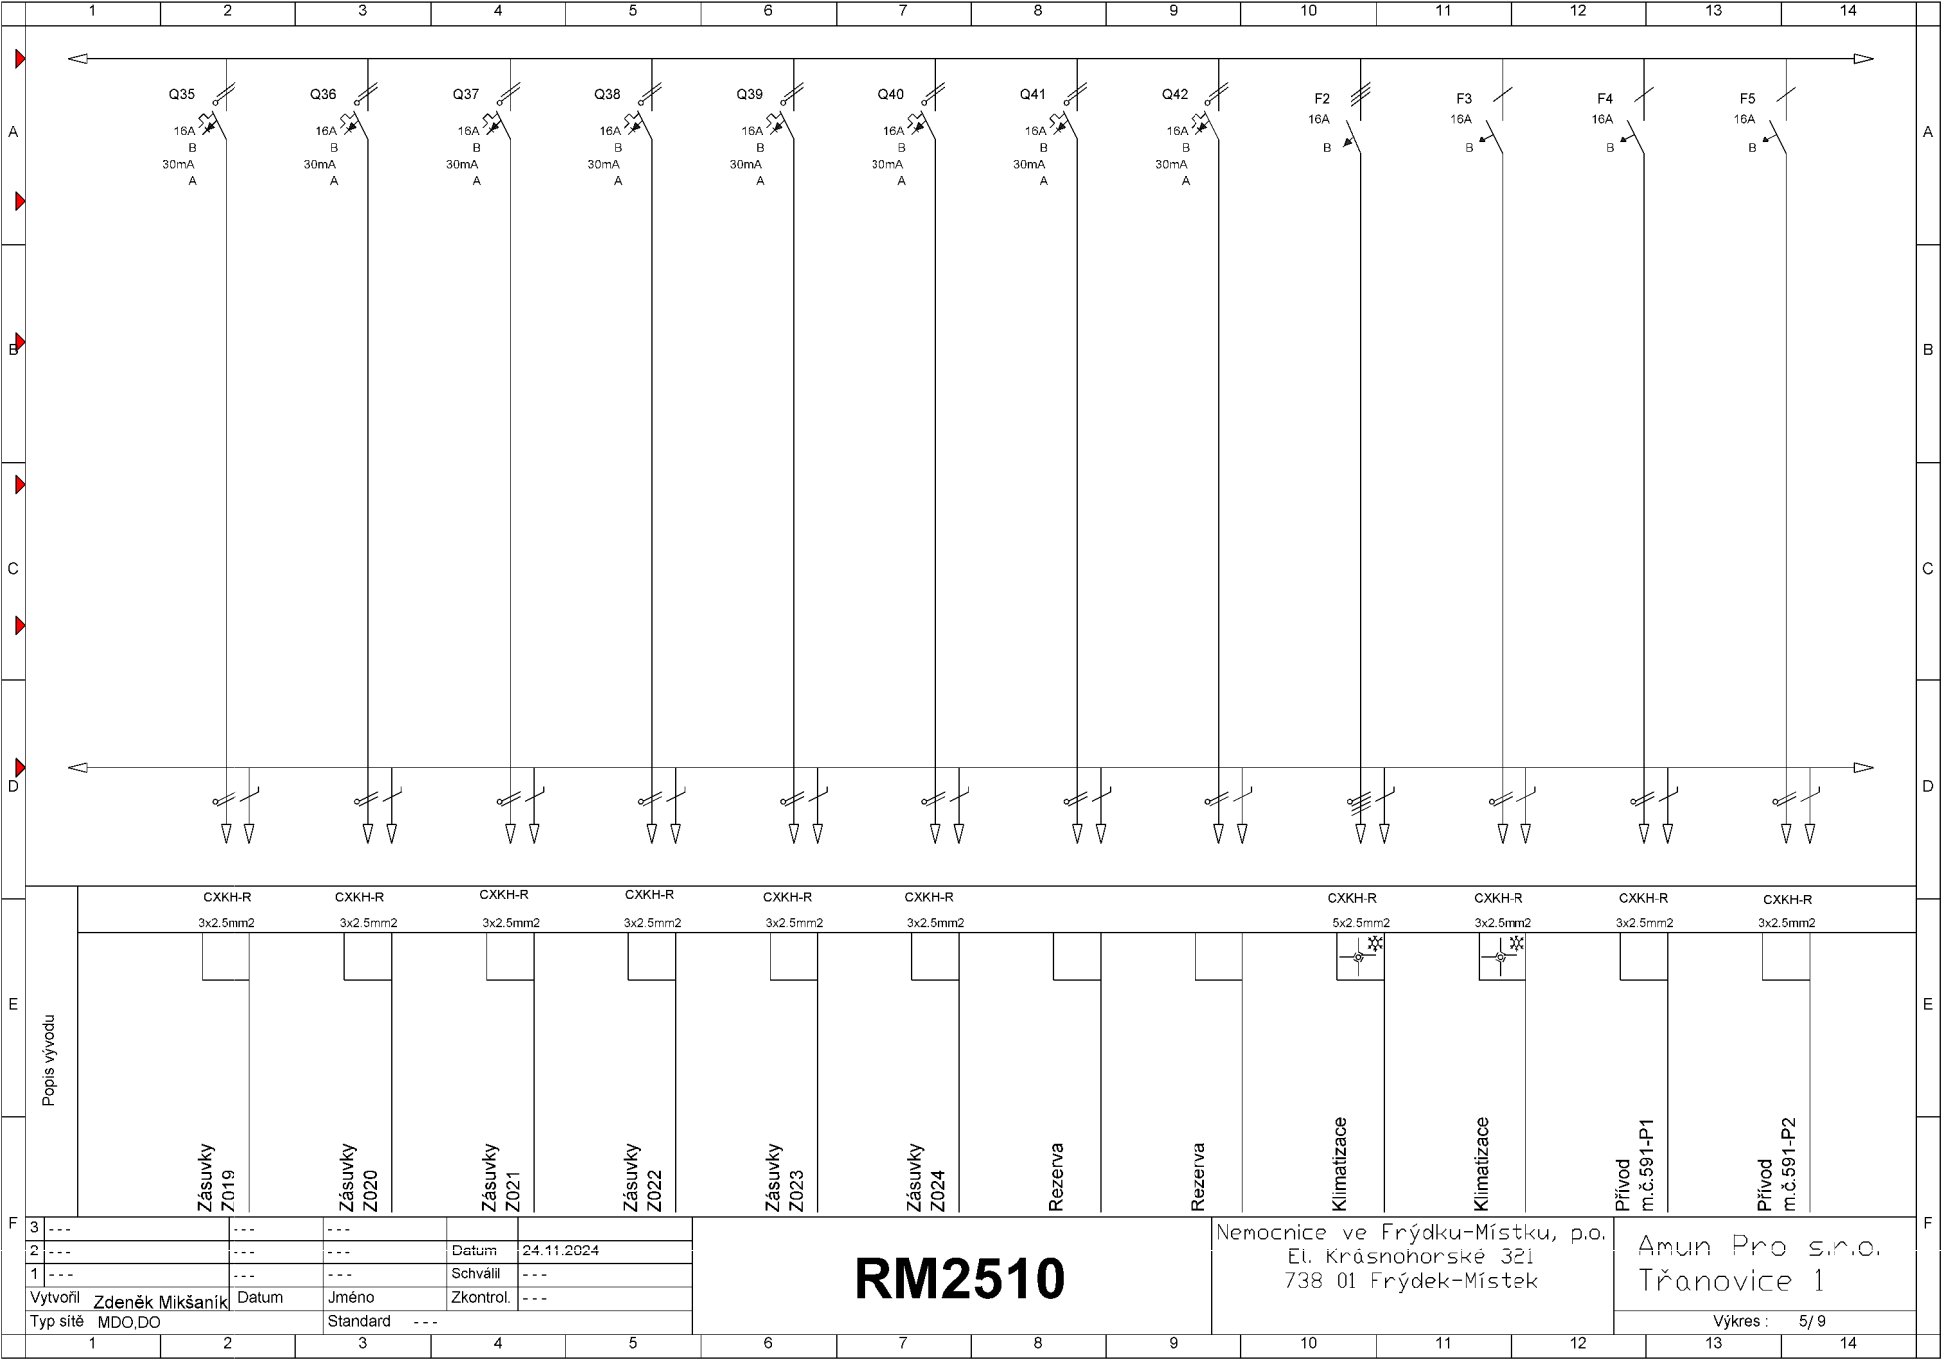


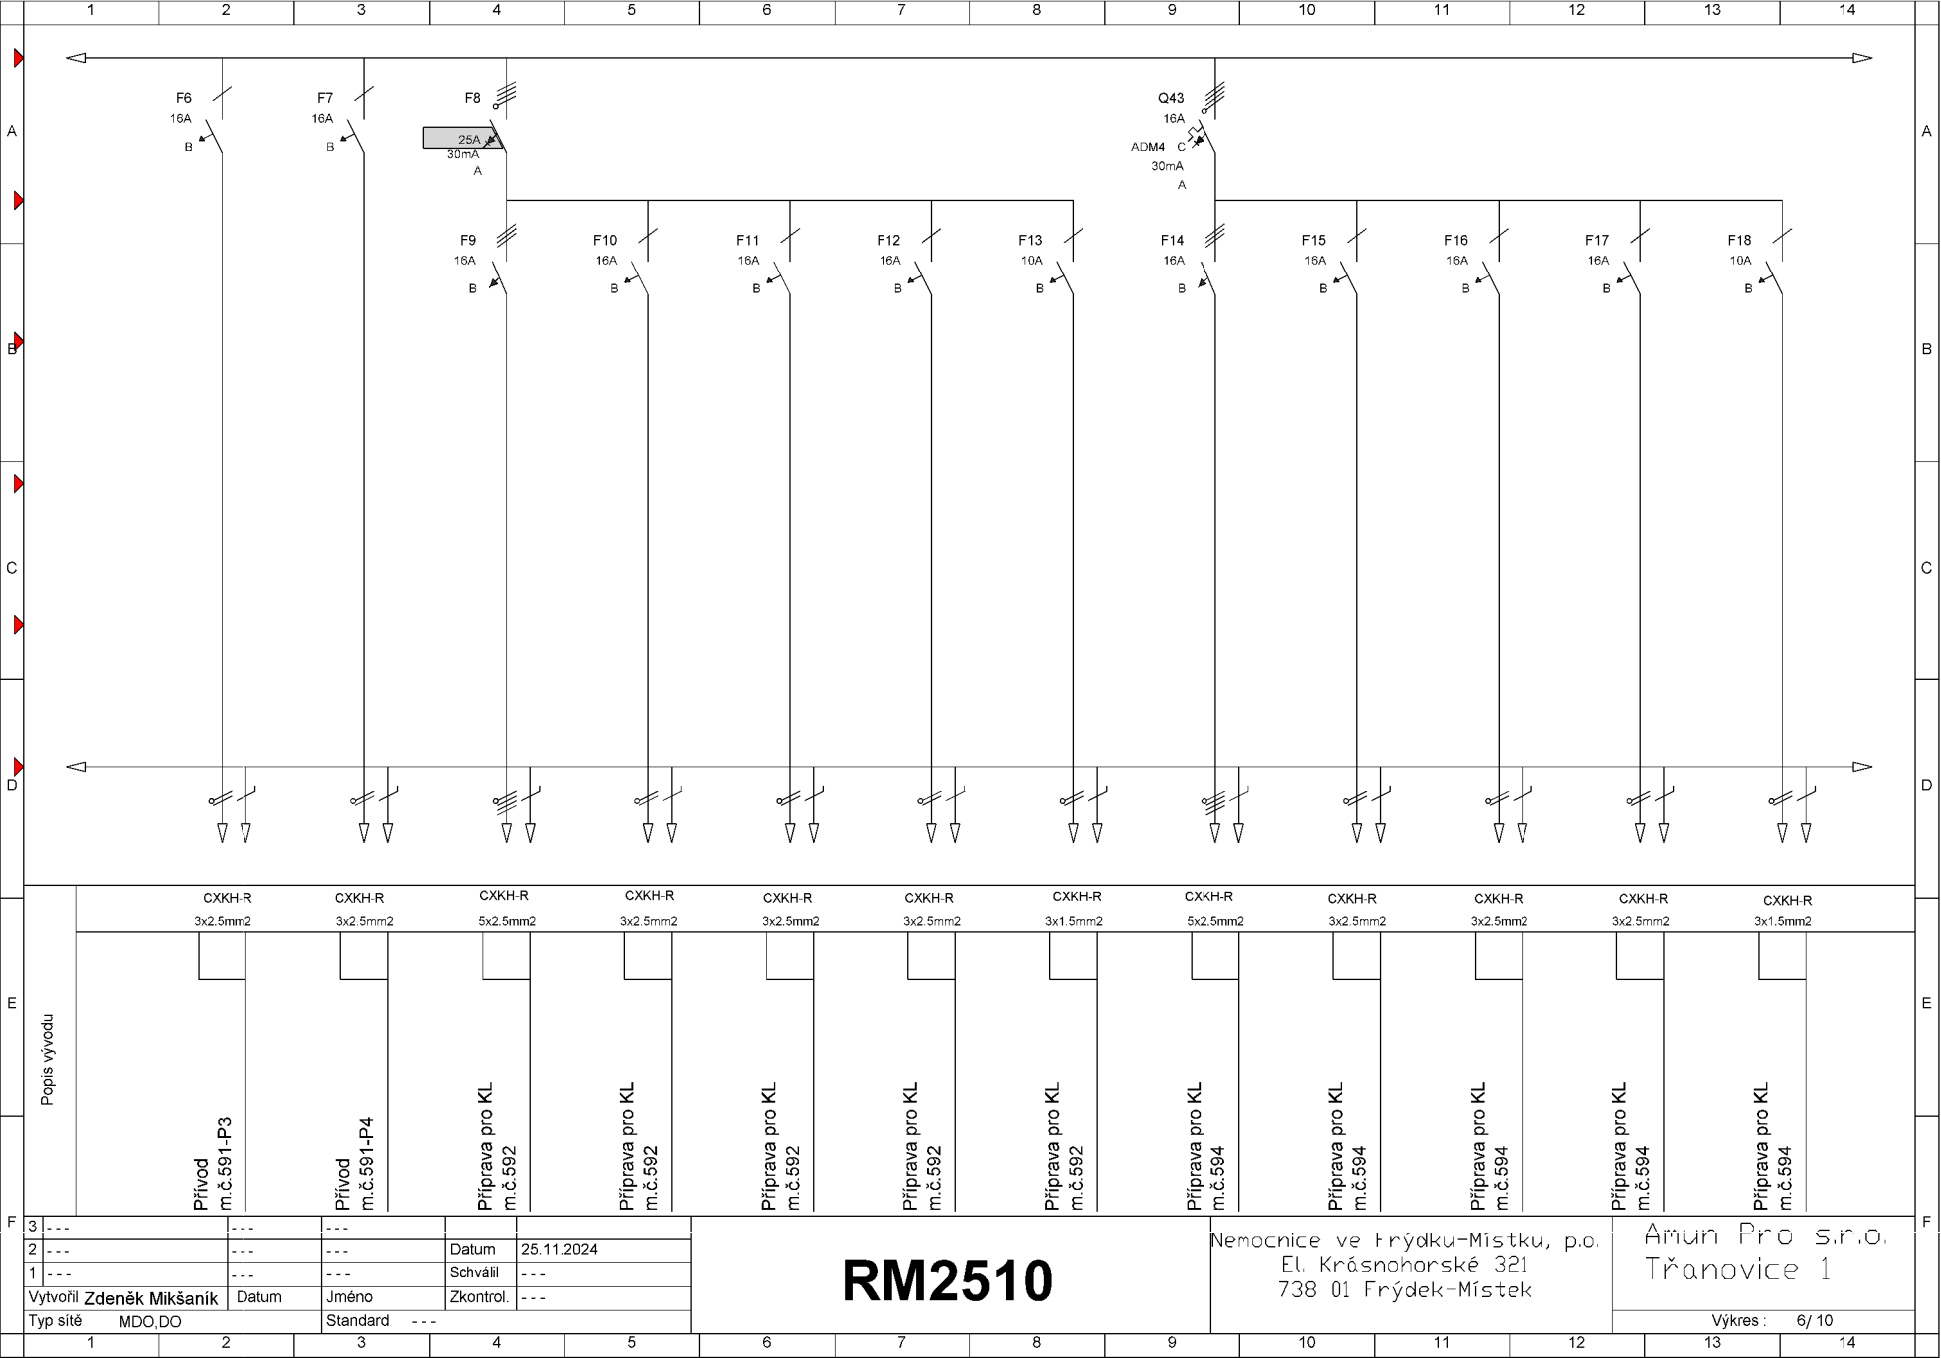




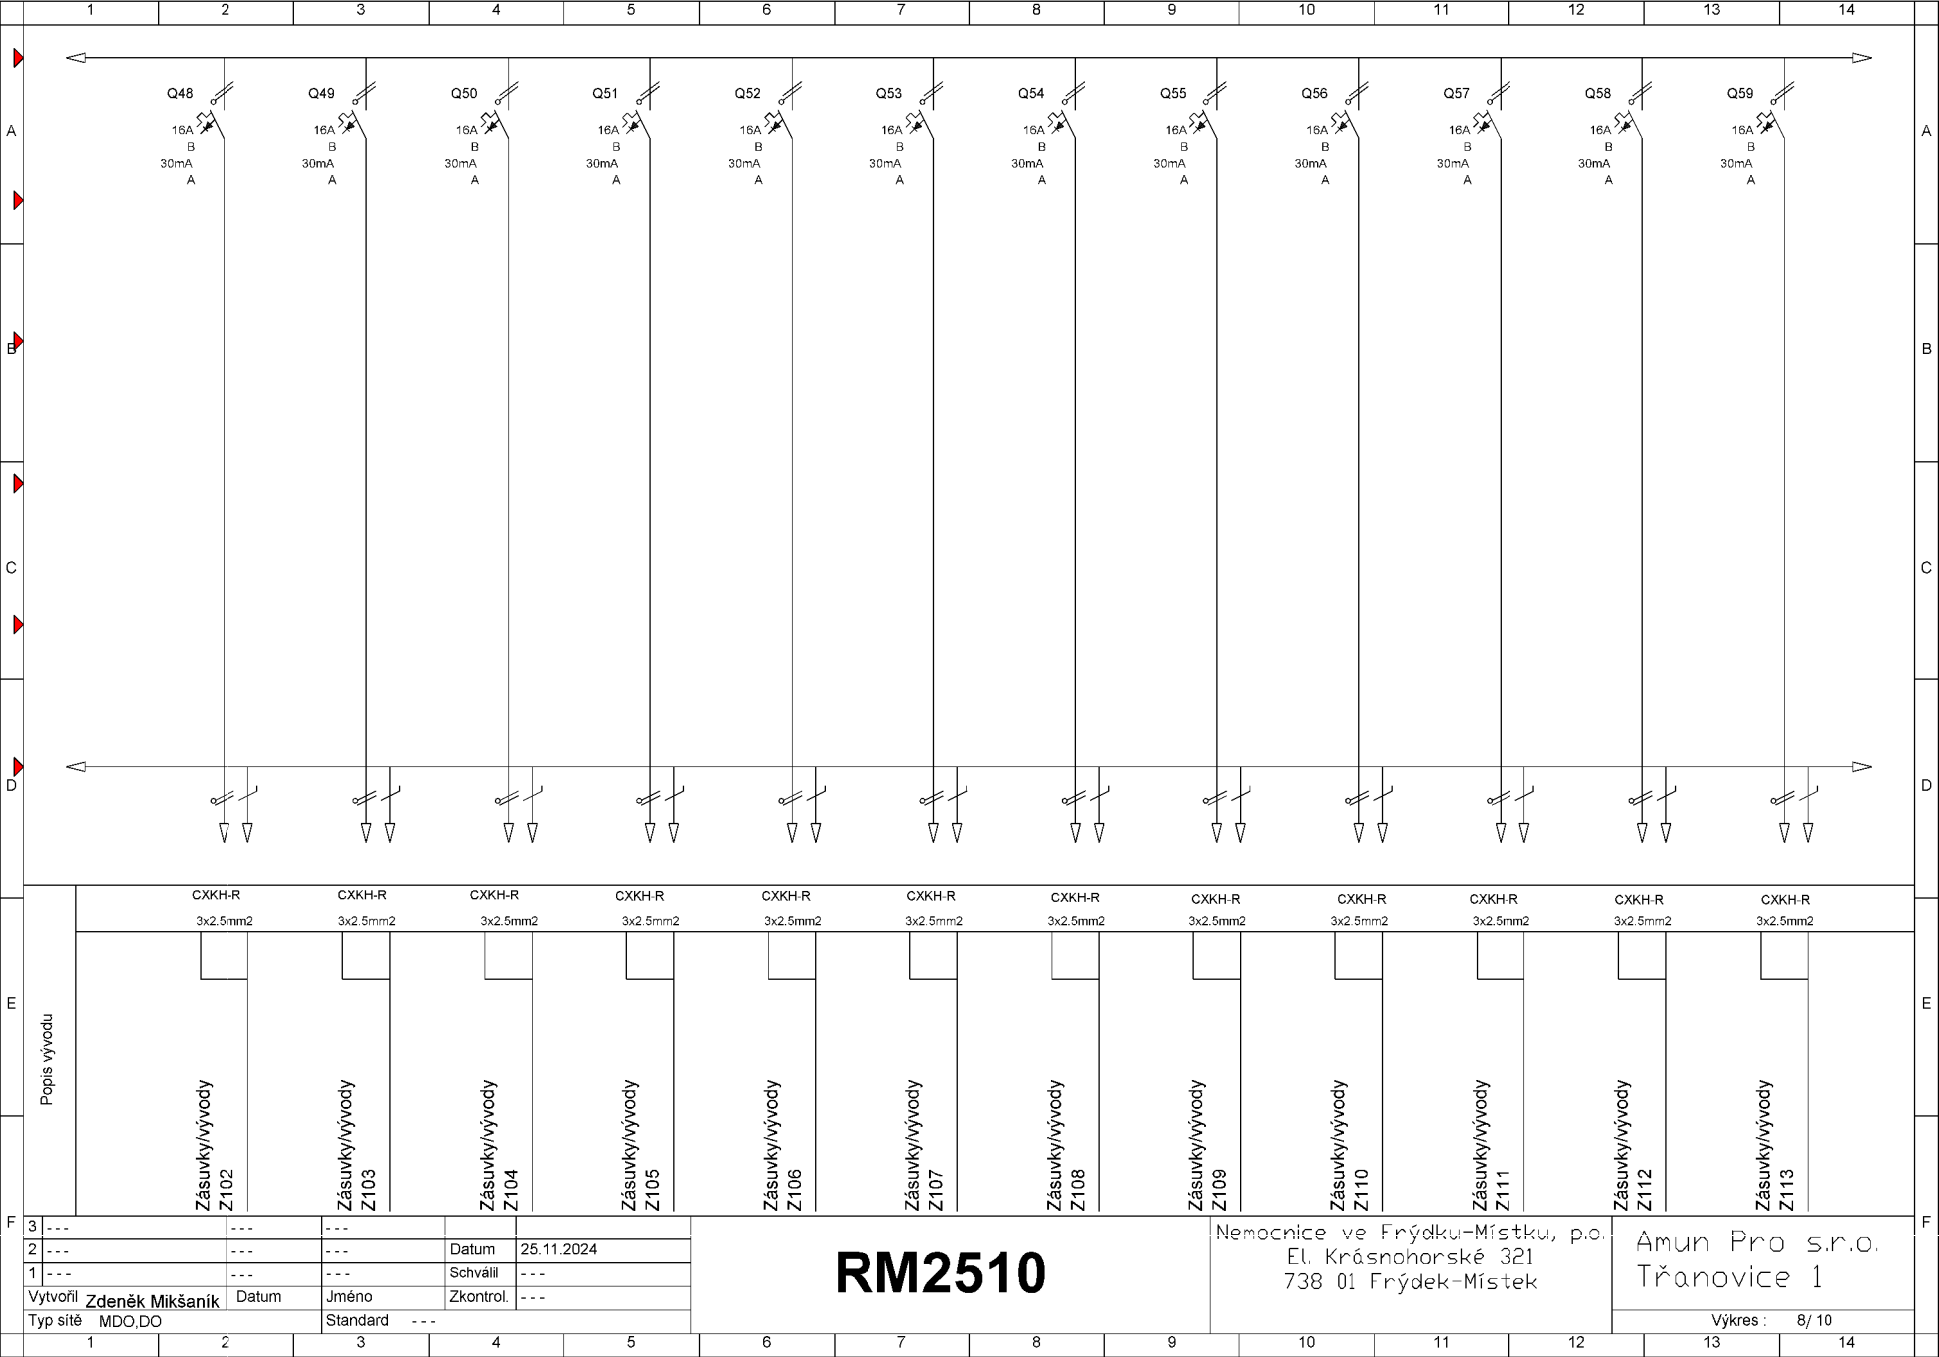

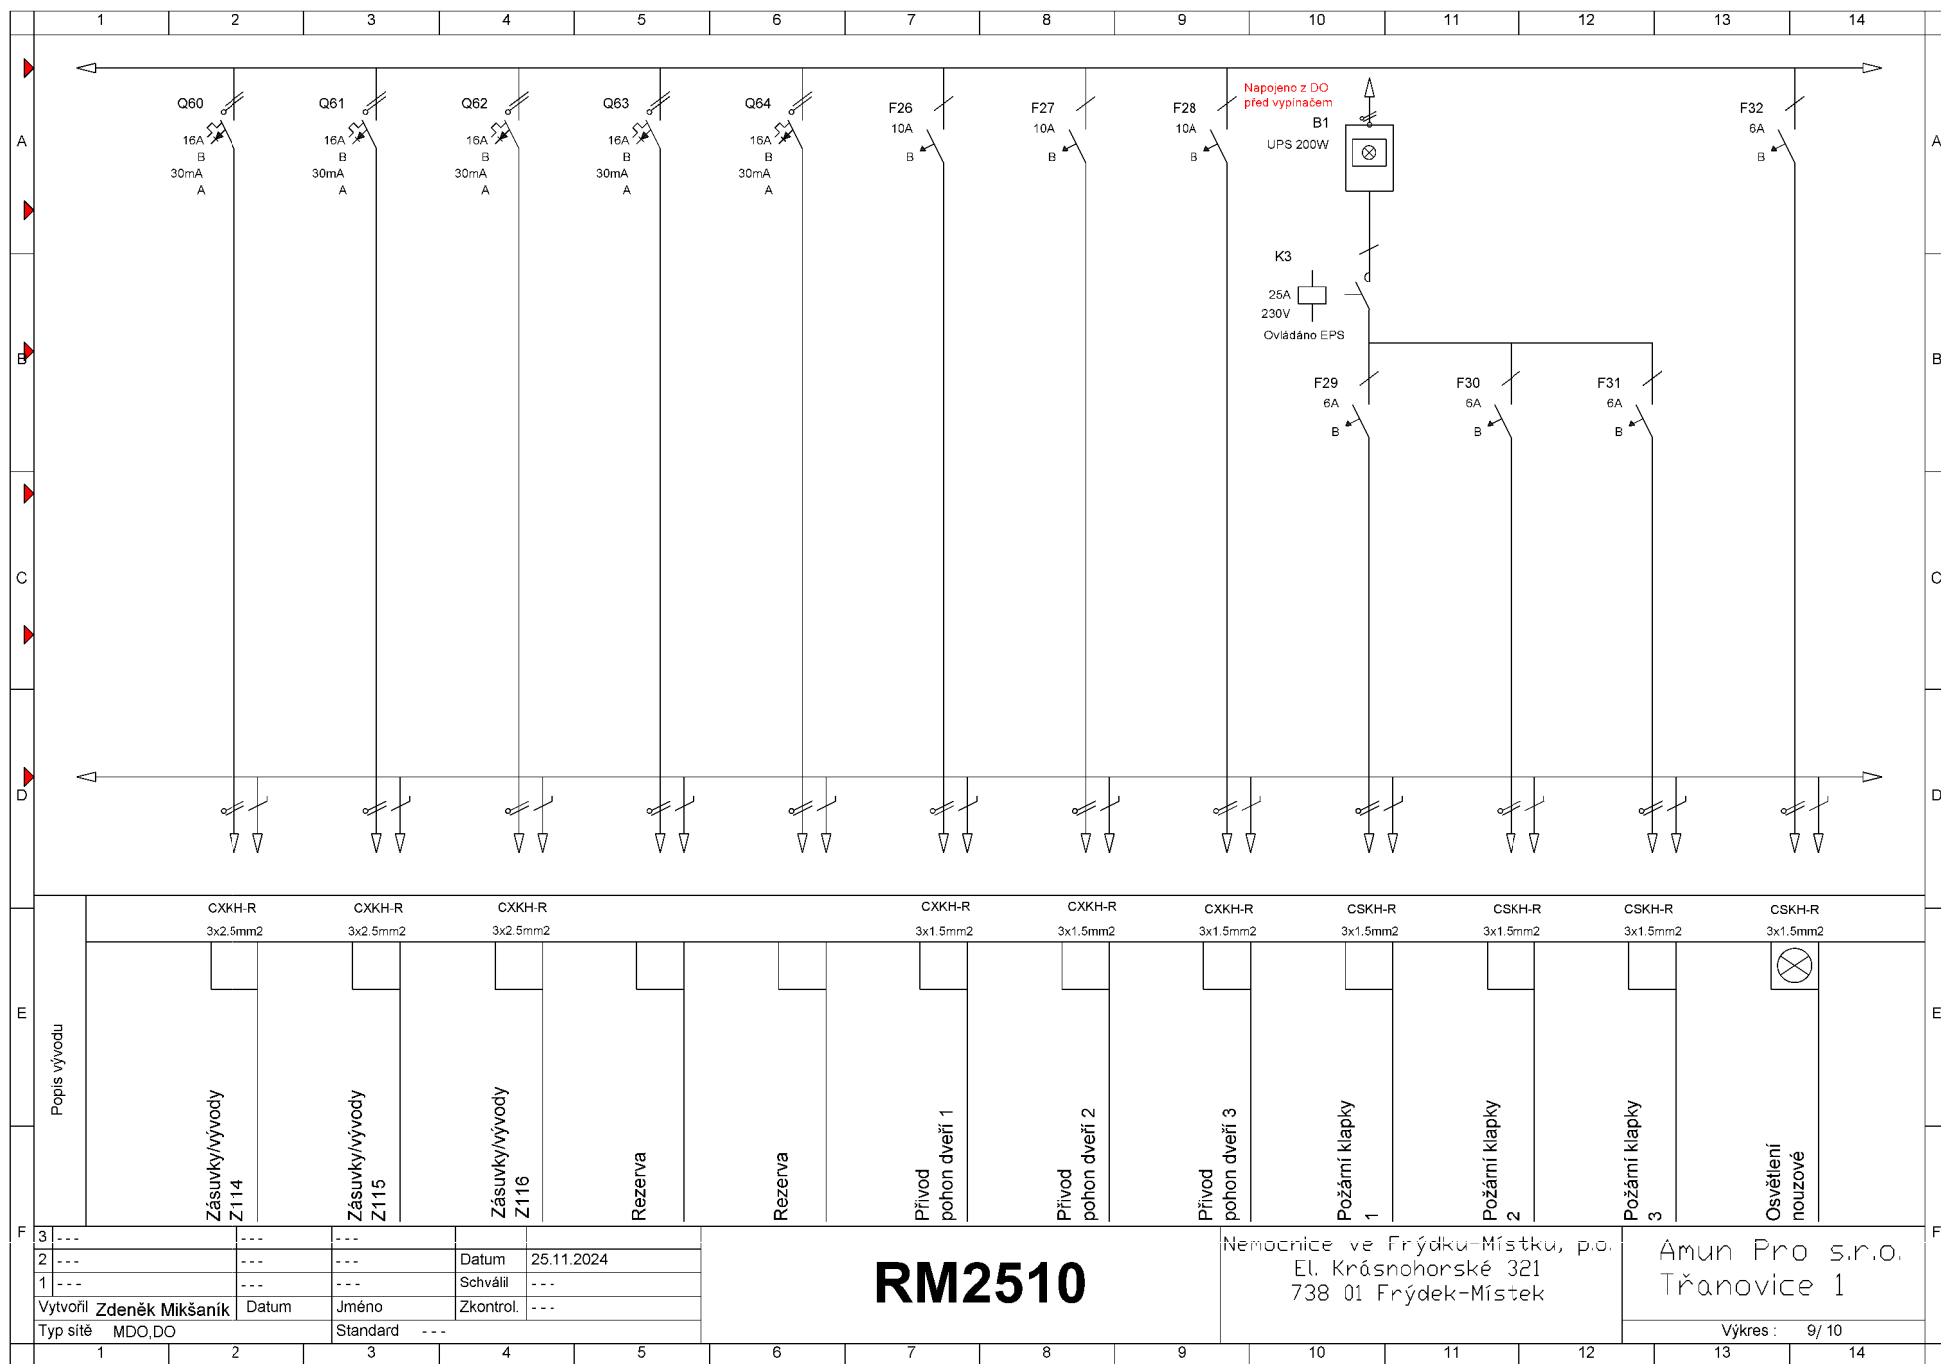

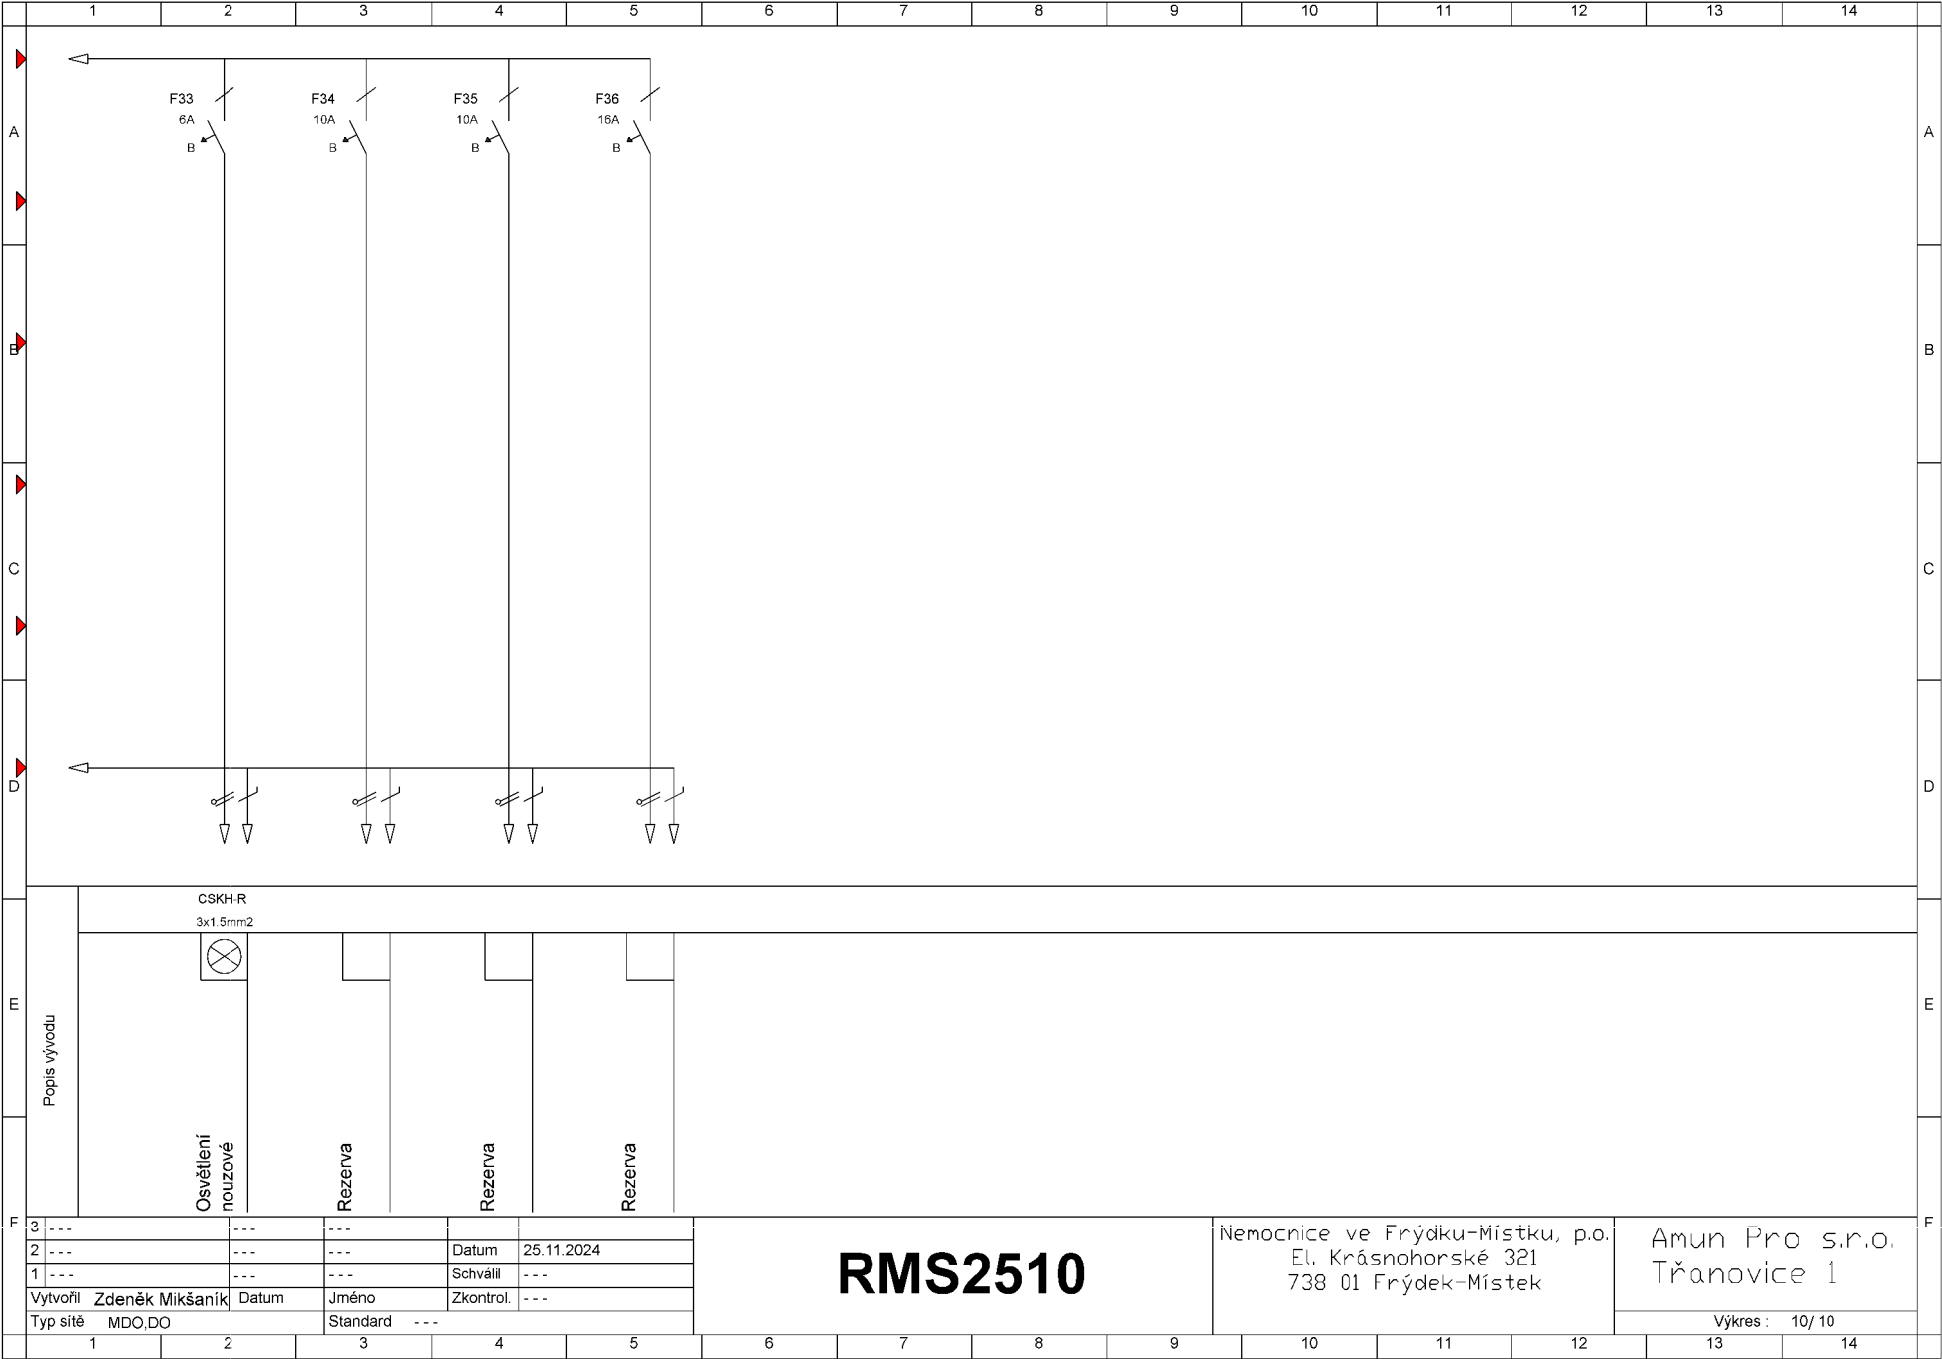

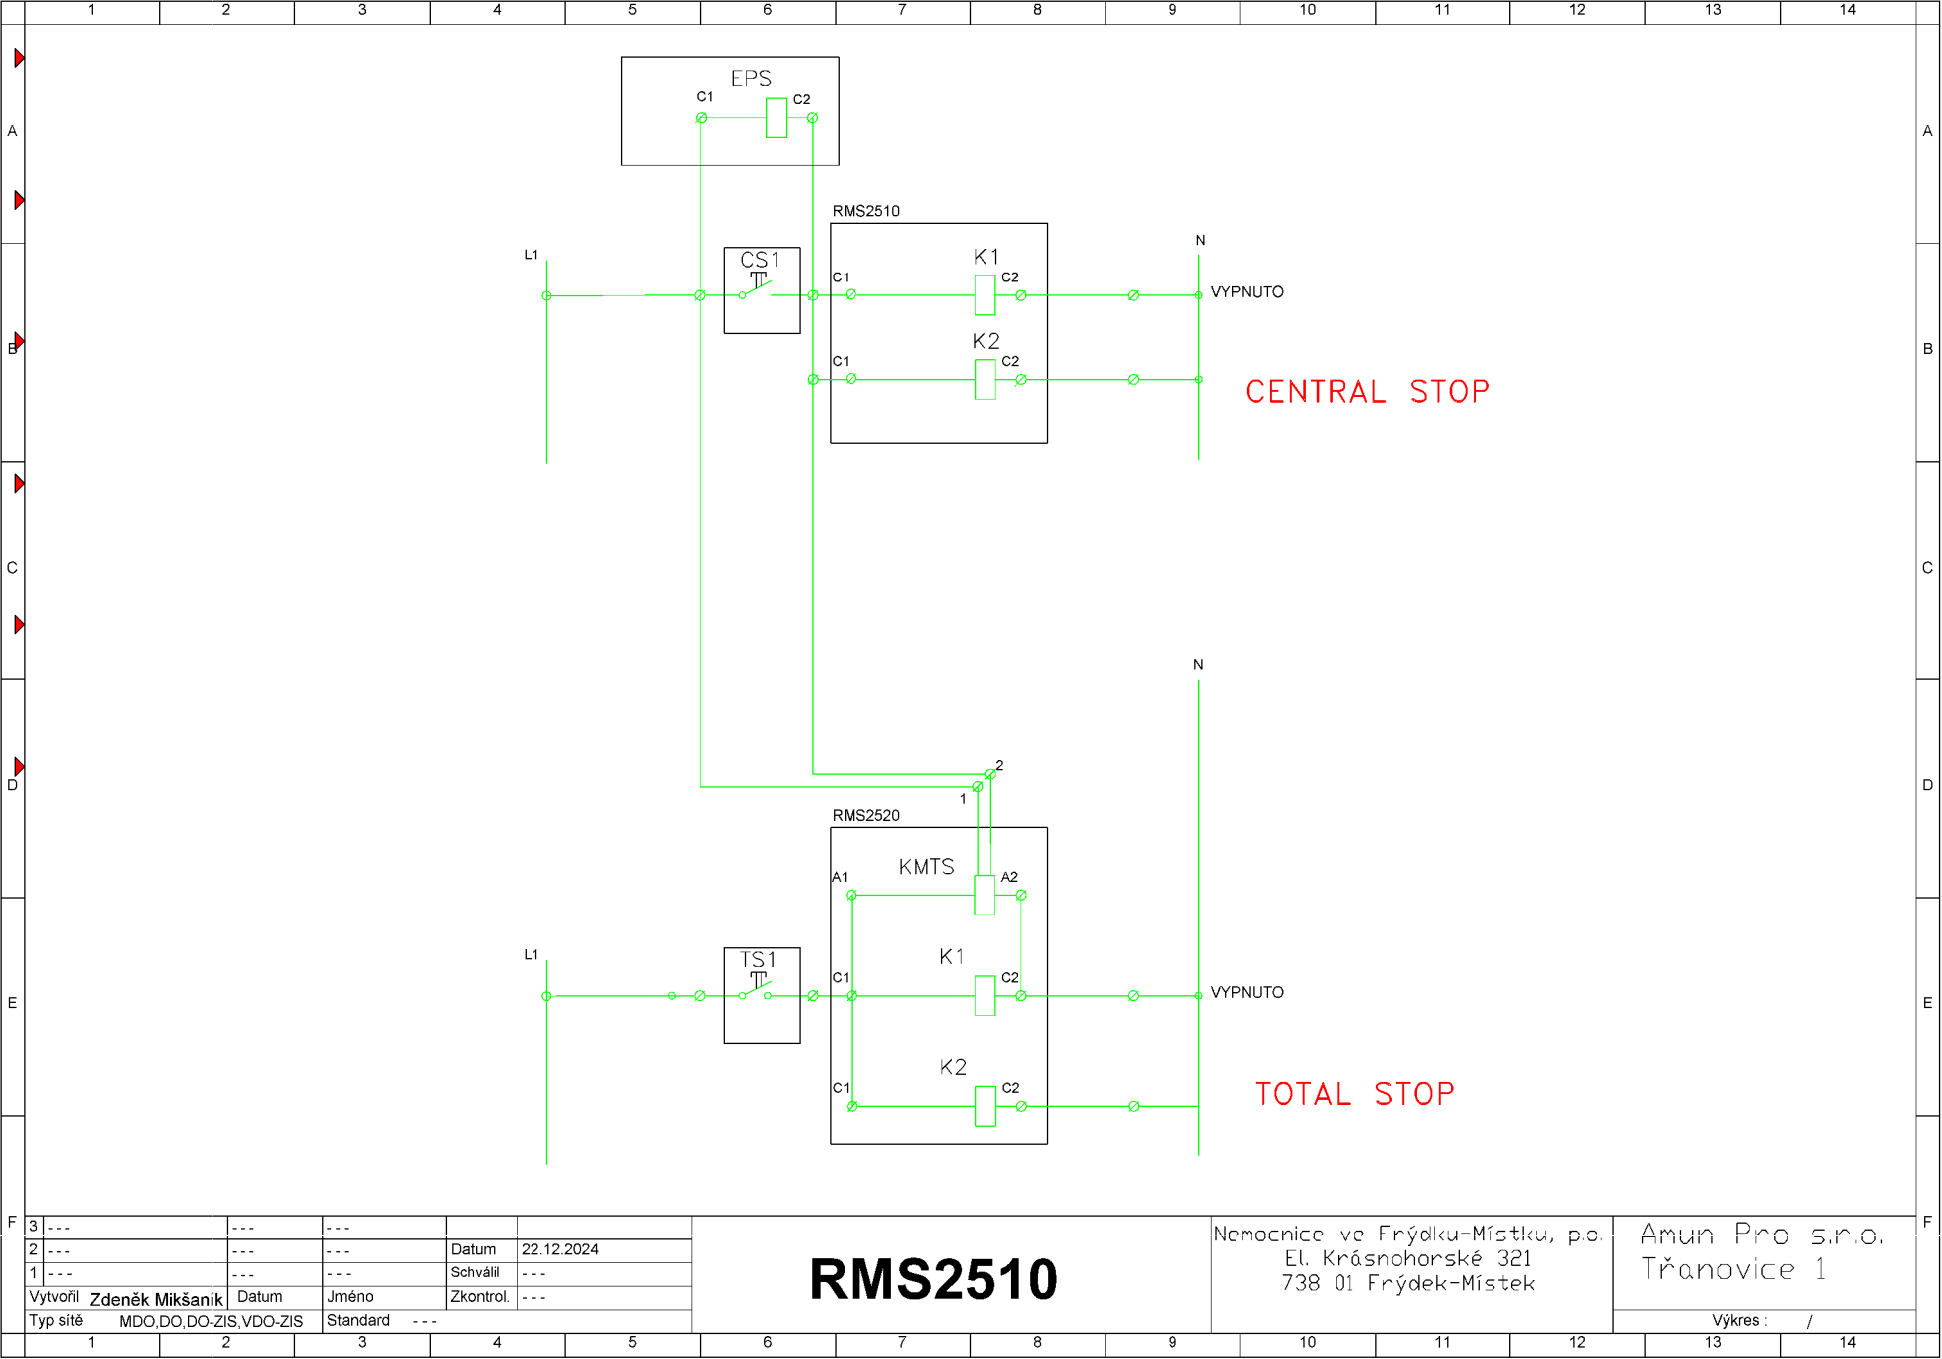

3	---	---	---		
2	---	---	---	Datum	22.12.2024
1	---	---	---	Schválil	---
Vytvořil Zdeněk Mikšaník		Datum	Jméno	Zkontrol.	---
Typ sítě MDO,DO,DO-ZIS,VDO-ZIS		Standard ---			

**RMS2510**

Nemocnice ve Frýdku-Místku, p.o.  
El. Krásnohorské 321  
738 01 Frýdek-Místek

Amun Pro s.r.o.  
Třanovice 1

Výkres : /

# RM2510

